


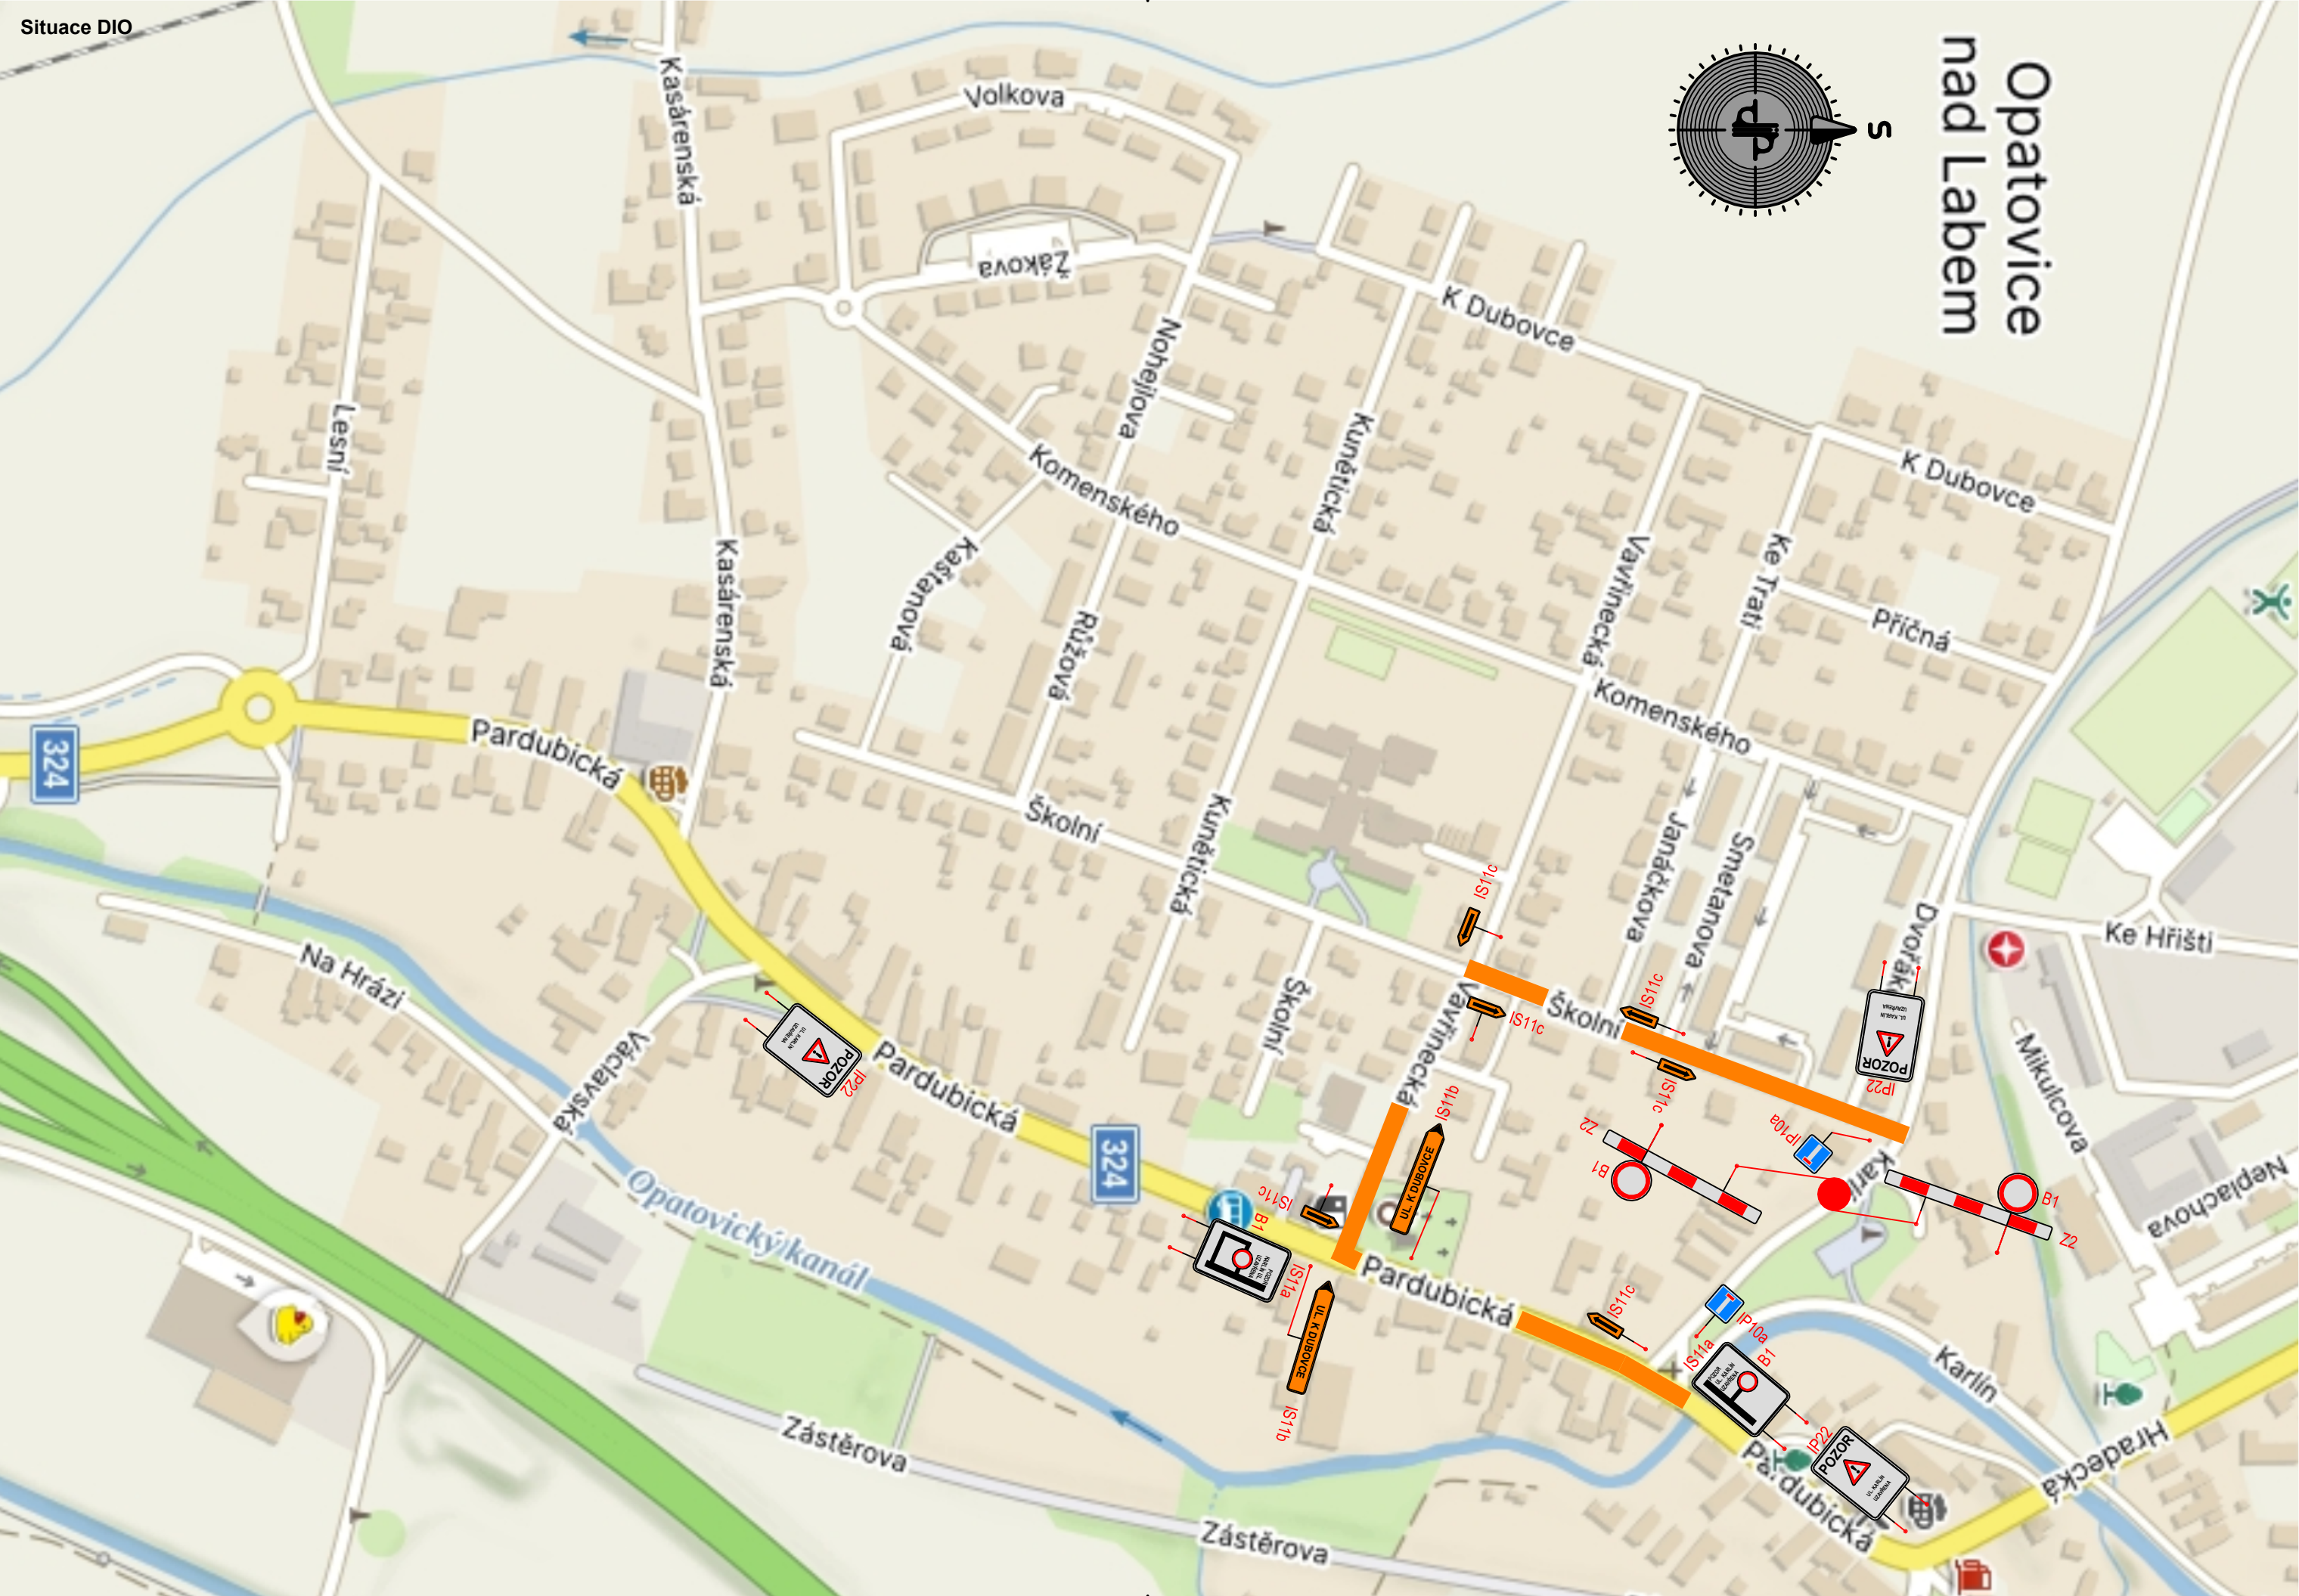

LEGENDA DOPRAVNÍHO ZNAČENÍ:

IP22 IP22 - 3ks

IS11a IS11a - 1ks

B1 IS11a - 1ks

IP10a IP10a - 2ks

IS11b IP11b - 2ks

IS11c IP11c - 6ks

B1 Z2 Z2+B1 - 2ks

OBÍJZDNÁ TRASA

Název stavby:		DIO zpomalovací práh Karlín, Opatovice nad Labem	
Objednatel:		Obec Opatovice nad Labem Pardubická 160, 533 45 Opatovice n. L. IČO: 00274011	
Generální projektant:		DI PROJEKT s.r.o. Chelčického 686 533 51 Pardubice IČO: 01873687	
Hlavní projektant:		Lukáš Třasák, DiS. Podpis:  Číslo zakázky: 030/2026	
Projektant části:		DI PROJEKT s.r.o. Chelčického 686 533 51 Pardubice IČO: 01873687	
www.diprojekt.cz dip@diprojekt.cz +420 773 749 120 DS: ui8wq5u			
Vedoucí projektant:		Lukáš Třasák, DiS. Podpis: 	Autorizační razítko: 
Vypracoval:		Lukáš Třasák, DiS. Podpis: 	
Zodp. projektant:		Lukáš Třasák, DiS. Podpis: 	
Datum:		09.2026 Číslo zakázky: 030/2026	
Projektový stupeň:		PDPS Měřítko: -	
Část:		STAVEBNÍ ČÁST POZEMNÍ KOMUNIKACE -	Číslo části: - Paré:
Příloha:		Situace DIO	
		Číslo přílohy: 1	