BOREK - ÚZEMNÍ PLÁN - NÁVRH -

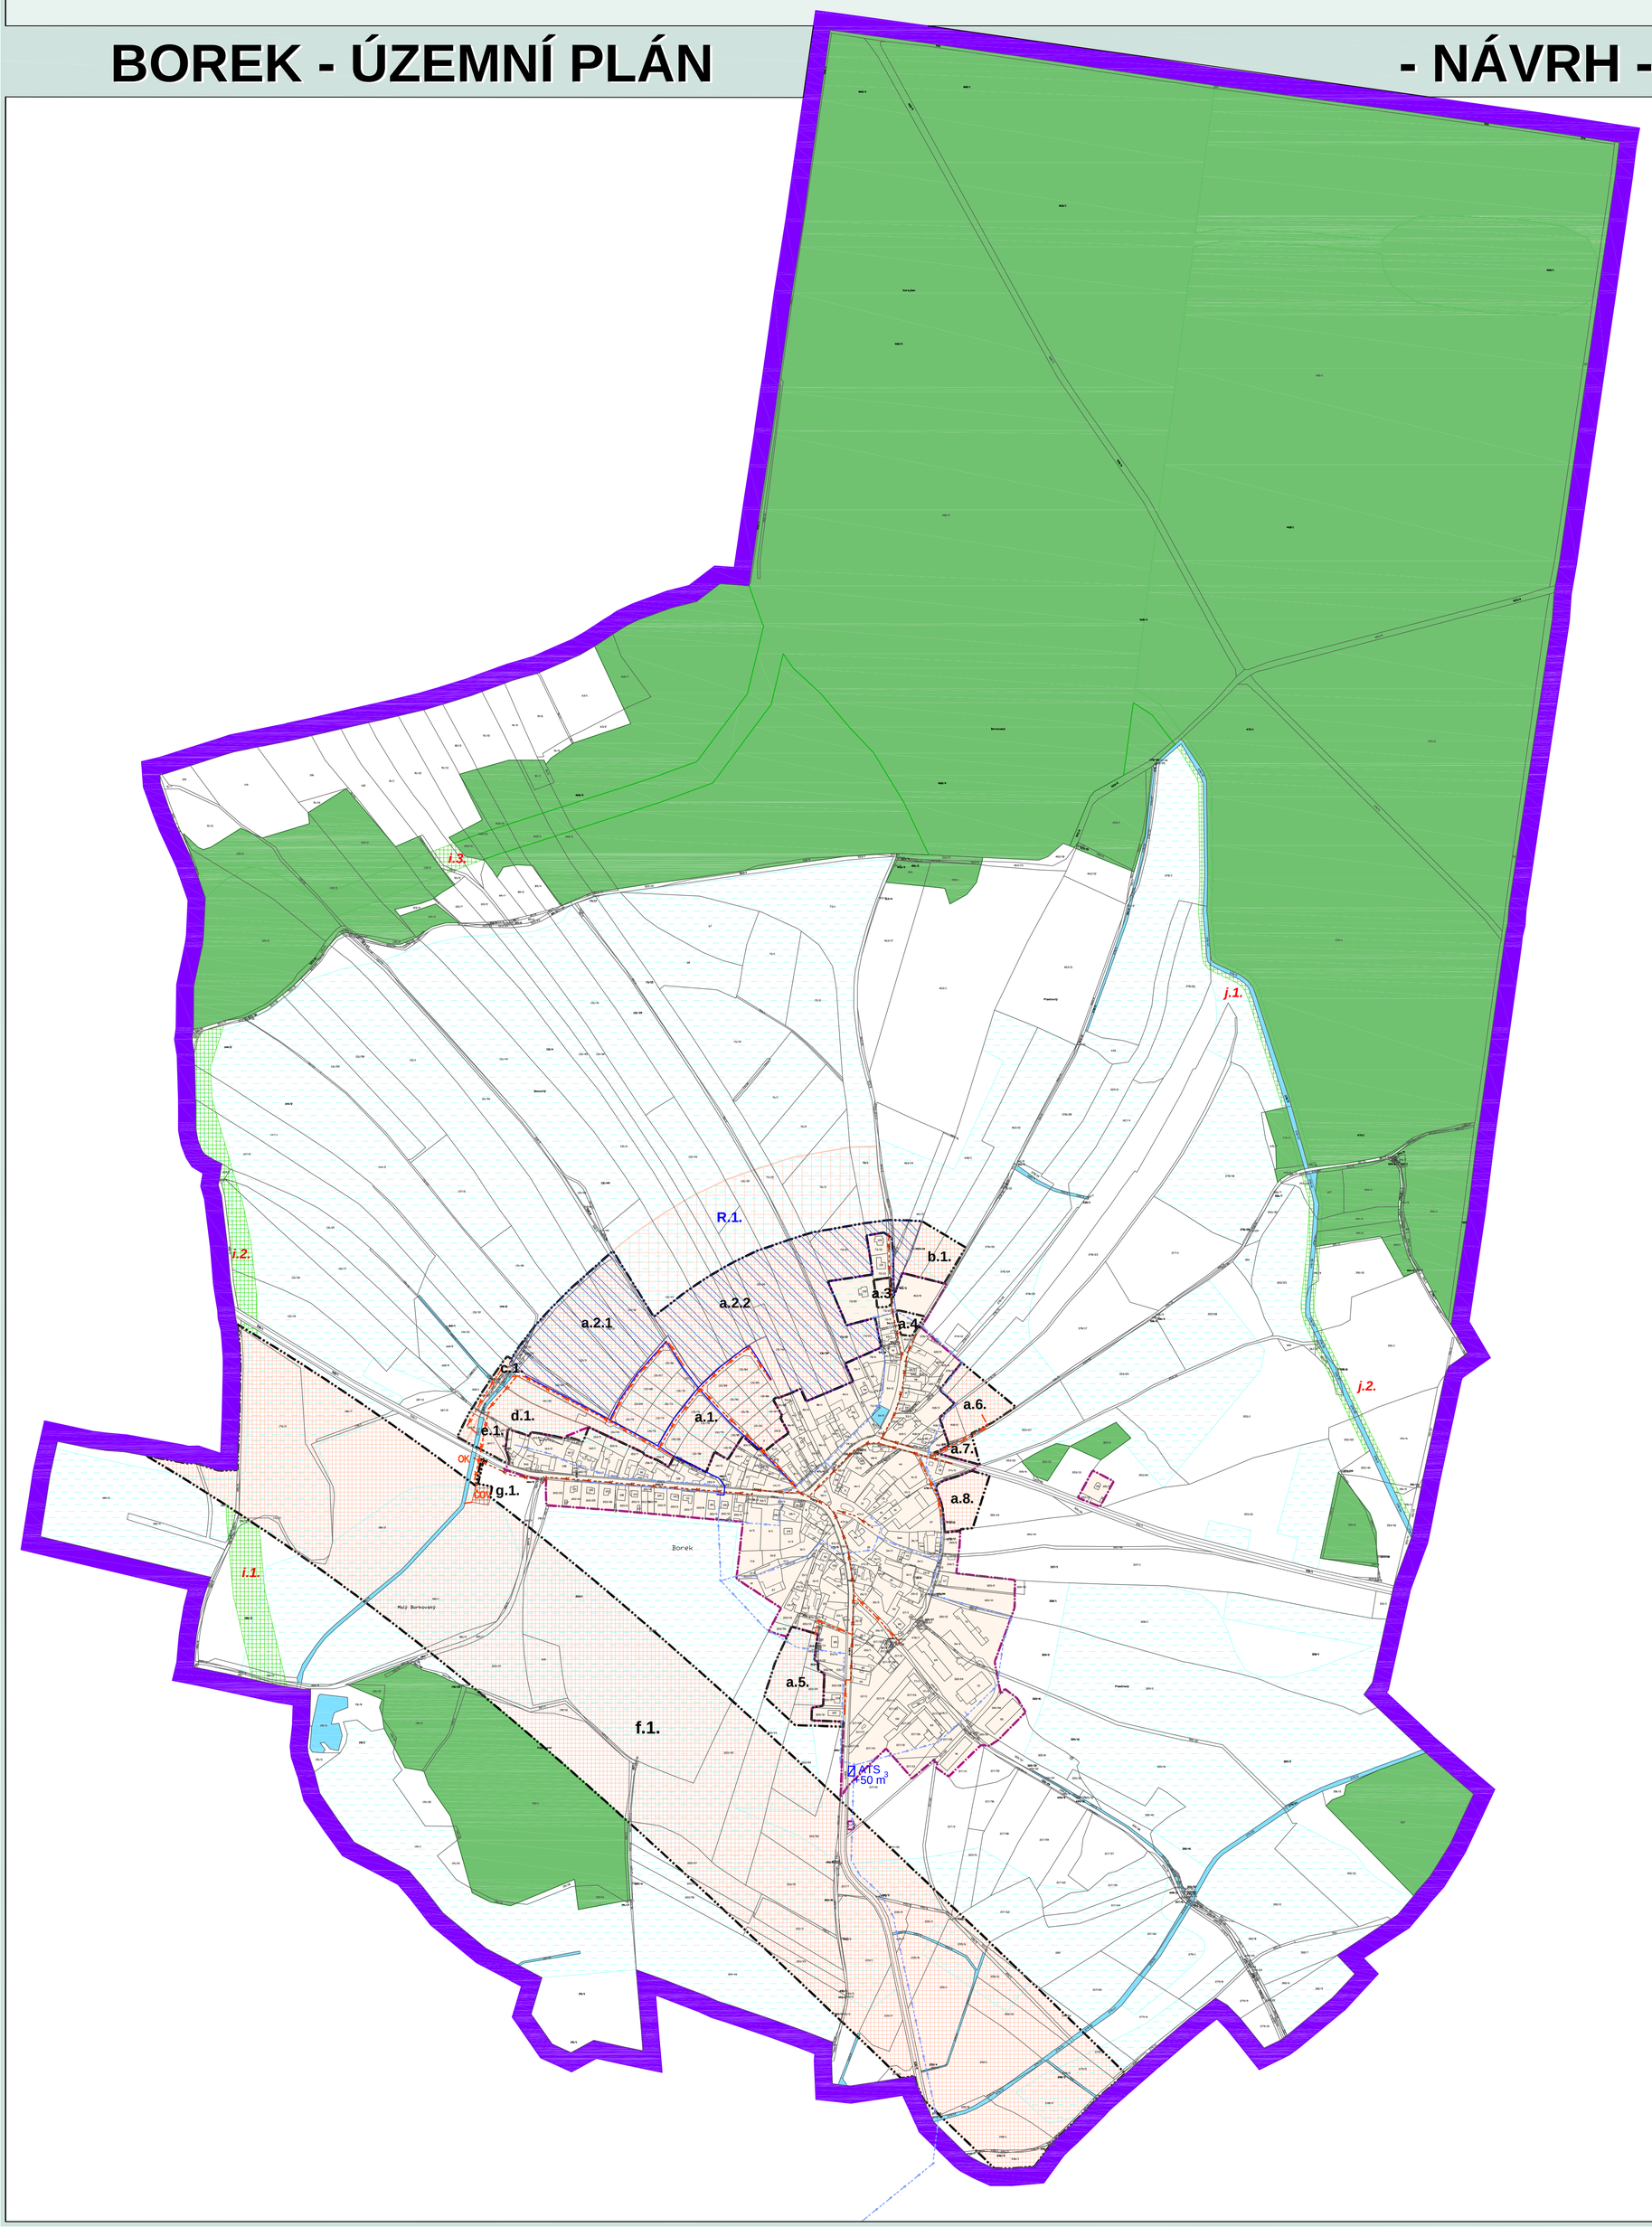

HLAVNÍ VÝKRES
VEŘEJNÁ INFRASTRUKTURA
vodní hospodářství
M 1 : 5000

LEGENDA:

stav / návrh

- hranice řešeného území
- hranice zastavěného území k datu 10/2008
- hranice zastavitelné plochy
- označení zastavitelných ploch a ostatních rozvojových ploch (a.1. / i.2.)
- označení územní rezervy (R.1.)
- plochy prověřované územní studií
- urbanizované plochy
- vodní toky a plochy
- plochy lesa

TECHNICKÁ INFRASTRUKTURA

- vodovod
- automatická tlaková stanice vč. akumulace 50 m^3 (ATS)
- kanalizace
- odlehčovací komora (OK)
- čistírna odpadních vod vč. příjezdové komunikace (ČOV)
- plochy systematicky odvodňované - meliorace

Objednatel :	Obec Borek
Zhotovitel :	Atelier AURUM s.r.o. Pardubice
Zodpovědný projektant :	Ing. arch. Ivana Petrů
Zpracovatelský kolektiv :	Ing. arch Jana Půlpytlová, Michal Izák, Ing. Drahomír Ježek, Olga Lukášová
zakázka :	18/2007
etapa:	upravený návrh
datum :	09/2009
měřítko :	1 : 5 000

atelier AURUM® s.r.o. — ARCHITEKTURA ○ URBANISMUS — REGIONÁLNÍ ÚZEMNÍ MANAGEMENT

BOREK - ÚZEMNÍ PLÁN - NÁVRH

Hlavní výkres - veř. infrastruktura - vodní hospodářství

příloha č. **I.B2c**