


# OŽK 2026 - MK na území ÚMO II ul. Bělehradská, Kpt. Bartoše, Pardubice

termín: 4.7. a 6.7.2026

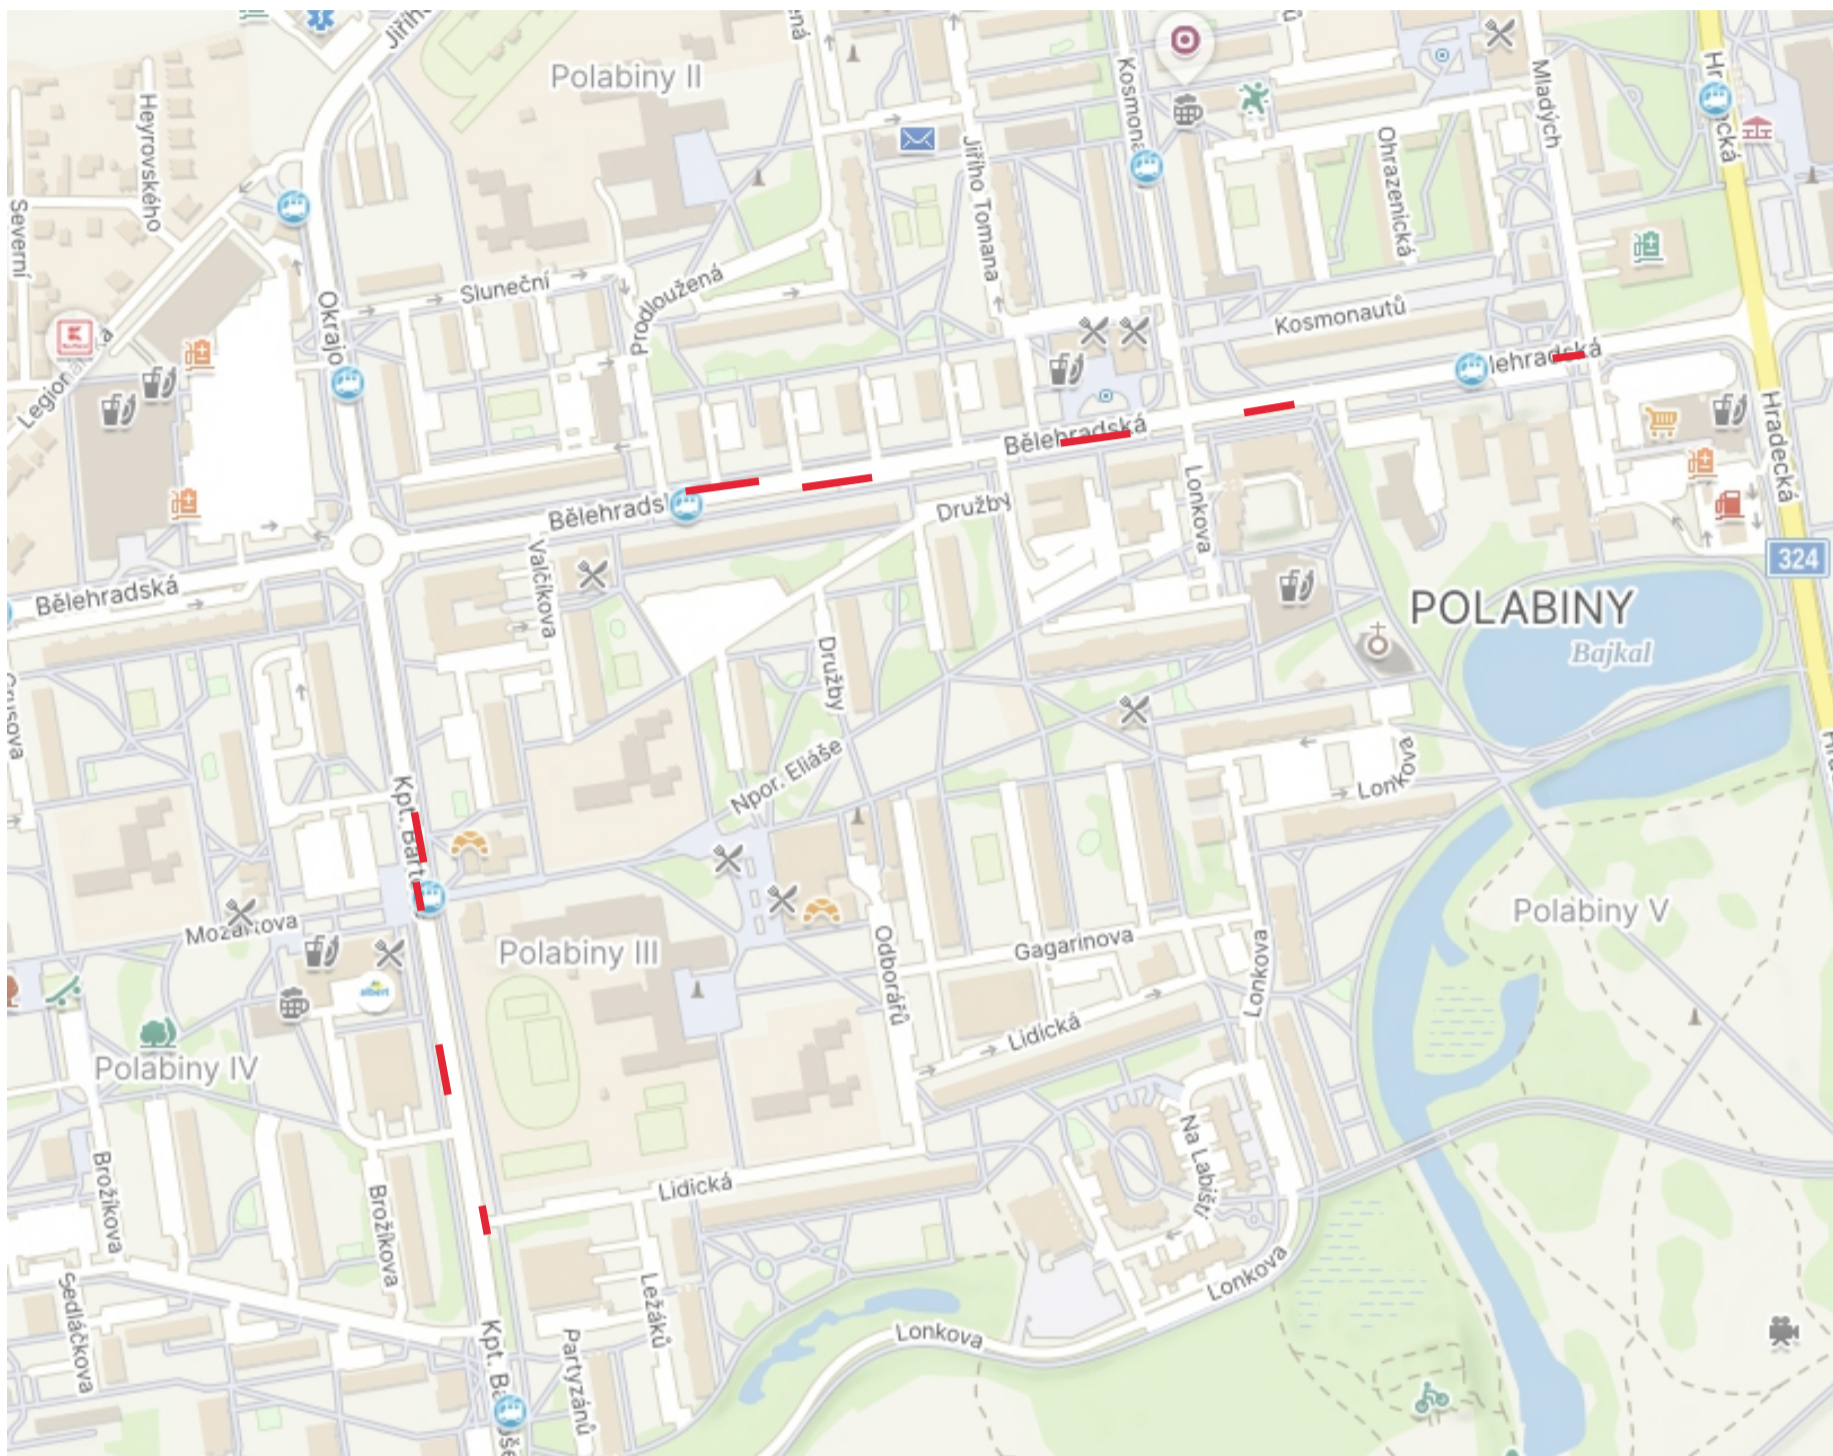

Stávající DZ v rozporu s DIO bude zneplatněno.  
Přístup k nemovitostem v koordinaci se stavbou.

Zhotovitel:					
Kreslil:	Blanka Faltysová / tel.: 601 545 613	 <small>Roční 150 533 51 Pardubice IČO: 259 31 016 DIČ: CZ25931016 tel.: 602 115 936 e-mail: info@dzpce.cz web: www.dzpce.cz</small>			
Zodp. projektant:	David Fanta / 603 115 936 / info@dzpce.cz				
Kontroloval:	David Fanta / 603 115 936 / info@dzpce.cz	Kraj: Pardubický	Okres: Pardubice	Obec: Pardubice	
Akce:	OŽK	DATUM	15.06.2026		
DOPRAVNÉ INŽENÝRSKÁ OPATŘENÍ		Č. STAVBY			
		STUPEŇ PD	DIO		
		MĚŘÍTKO	8xA3		

OŽK 2026 - MK na území ÚMO II  
ul. Bělehradská, Kpt. Bartoše, Pardubice




termín: 4.7. a 6.7.2026



OŽK 2026 - MK na území ÚMO II  
ul. Bělehradská, Kpt. Bartoše, Pardubice

termín: 4.7. a 6.7.2026




— uzavřený úsek 30m  
— objízdná trasa 800m

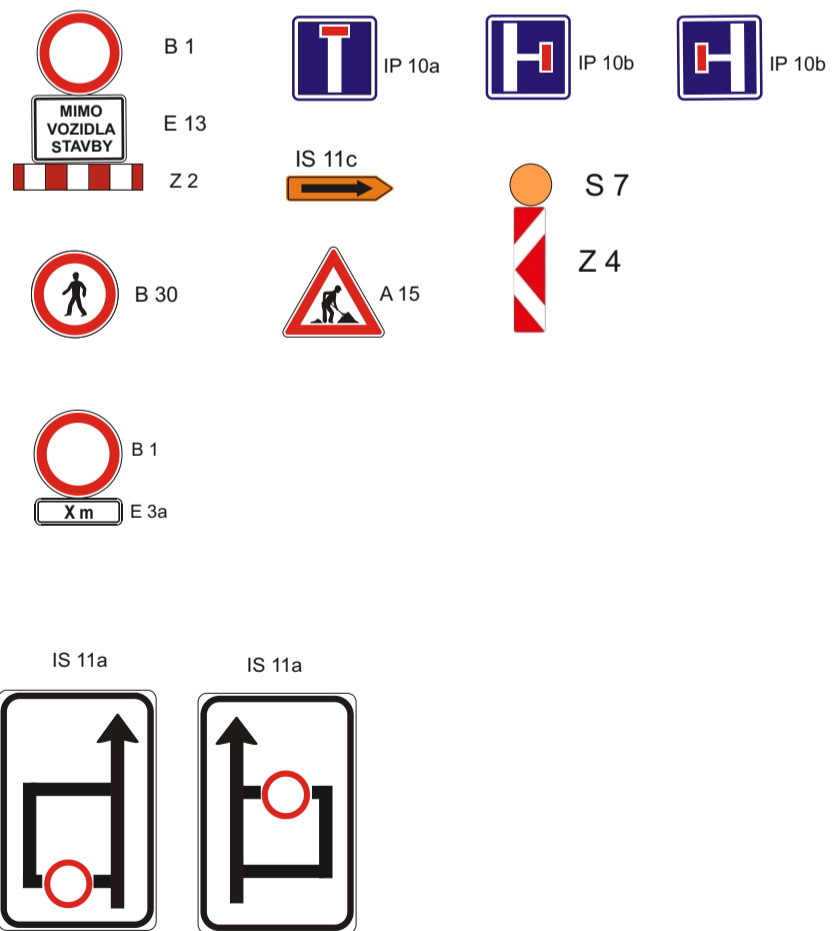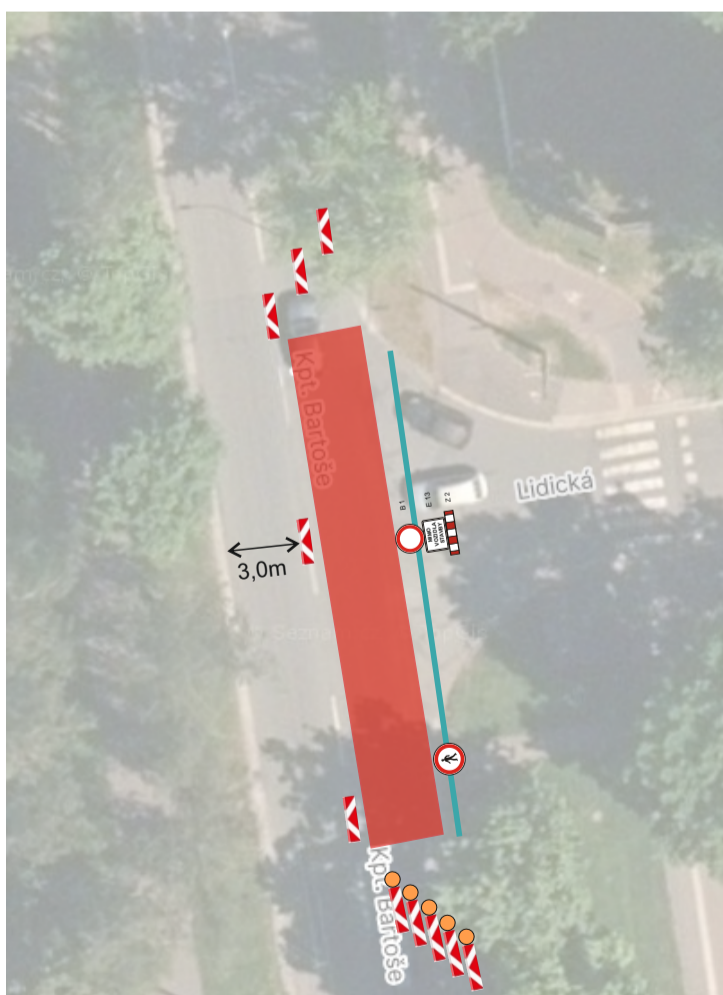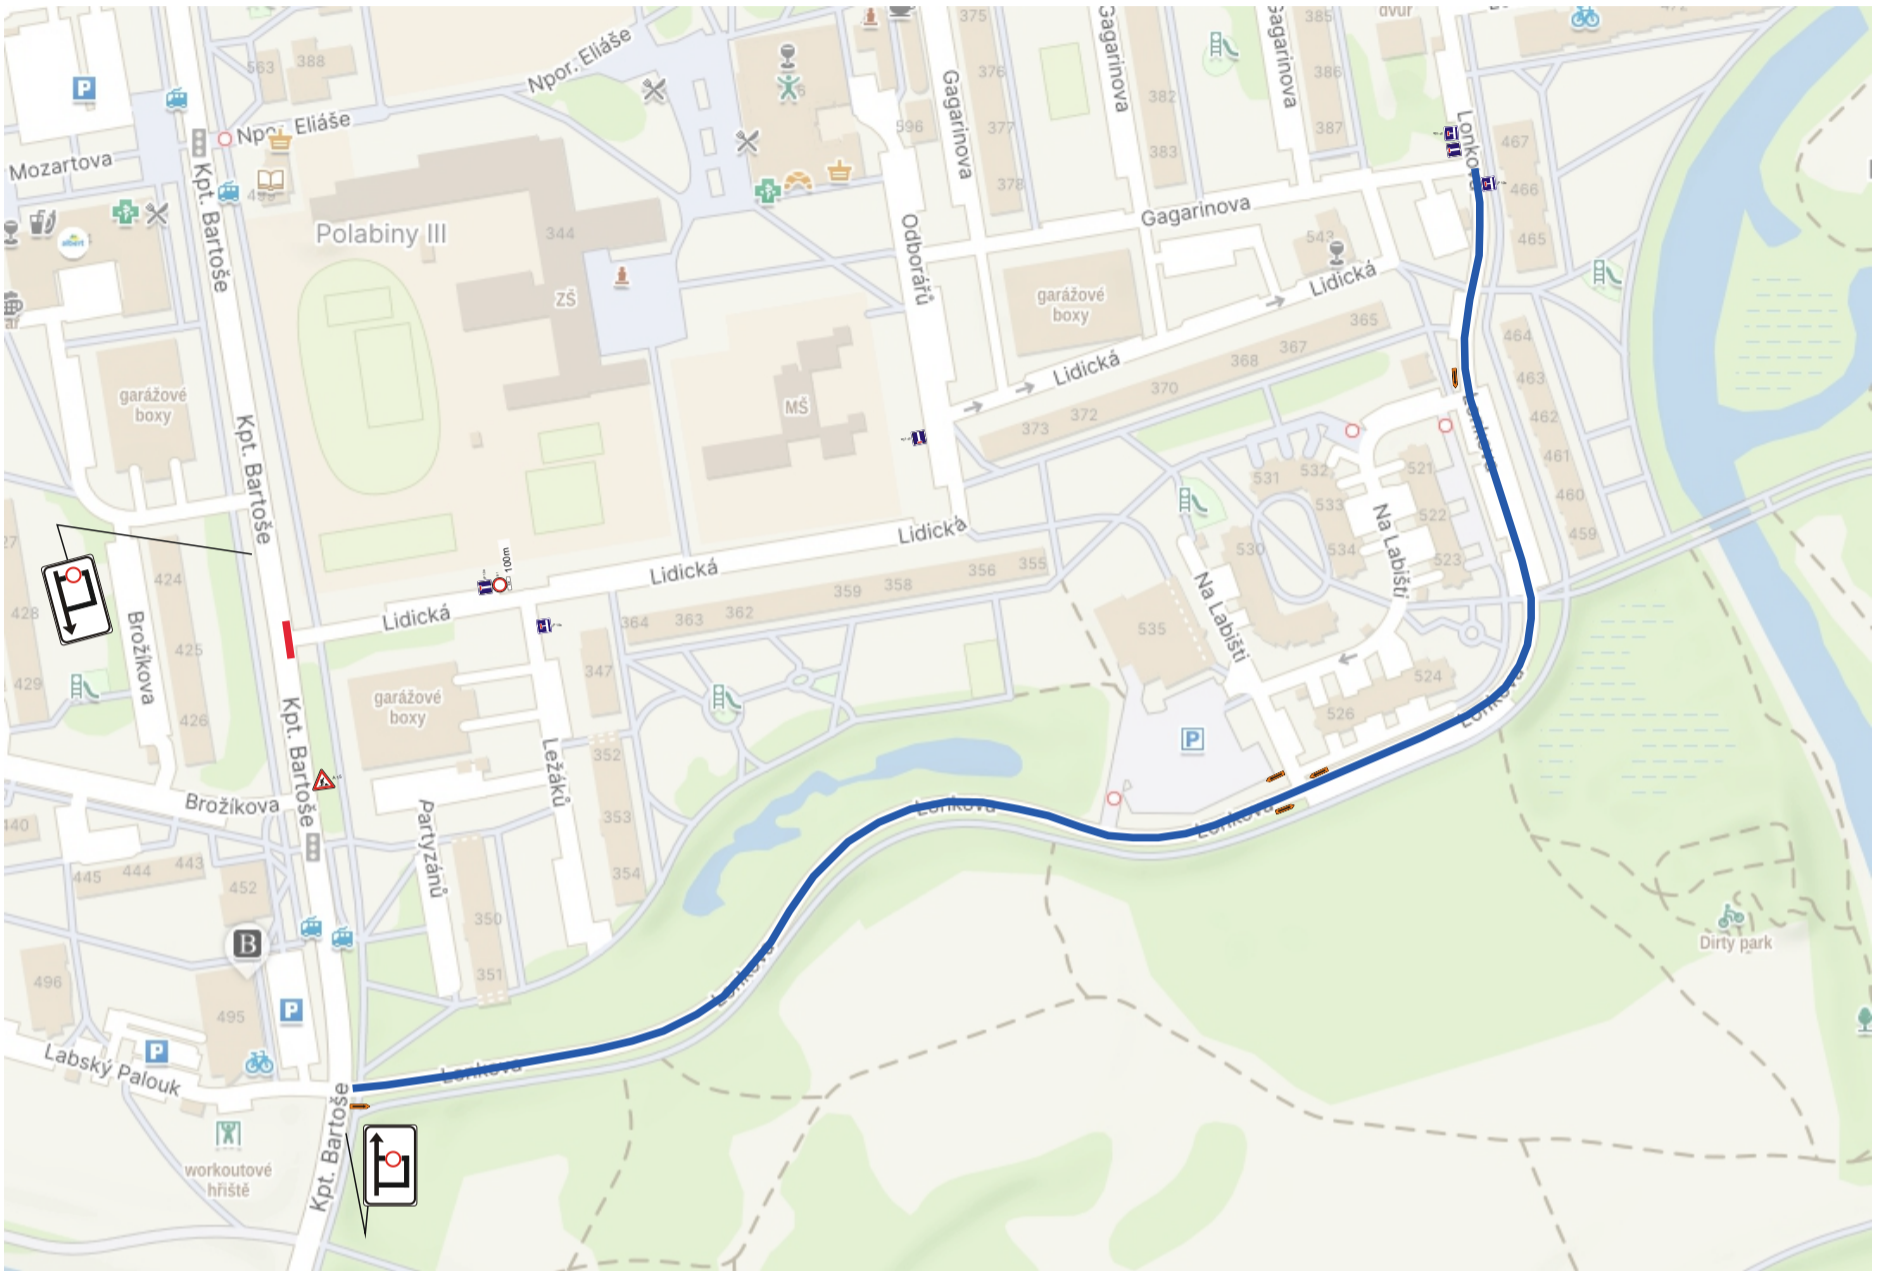

OŽK 2026 - MK na území ÚMO II  
ul. Bělehradská, Kpt. Bartoše, Pardubice


termín: 4.7. a 6.7.2026

SSZ budou dočasně vypnuty.

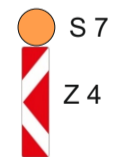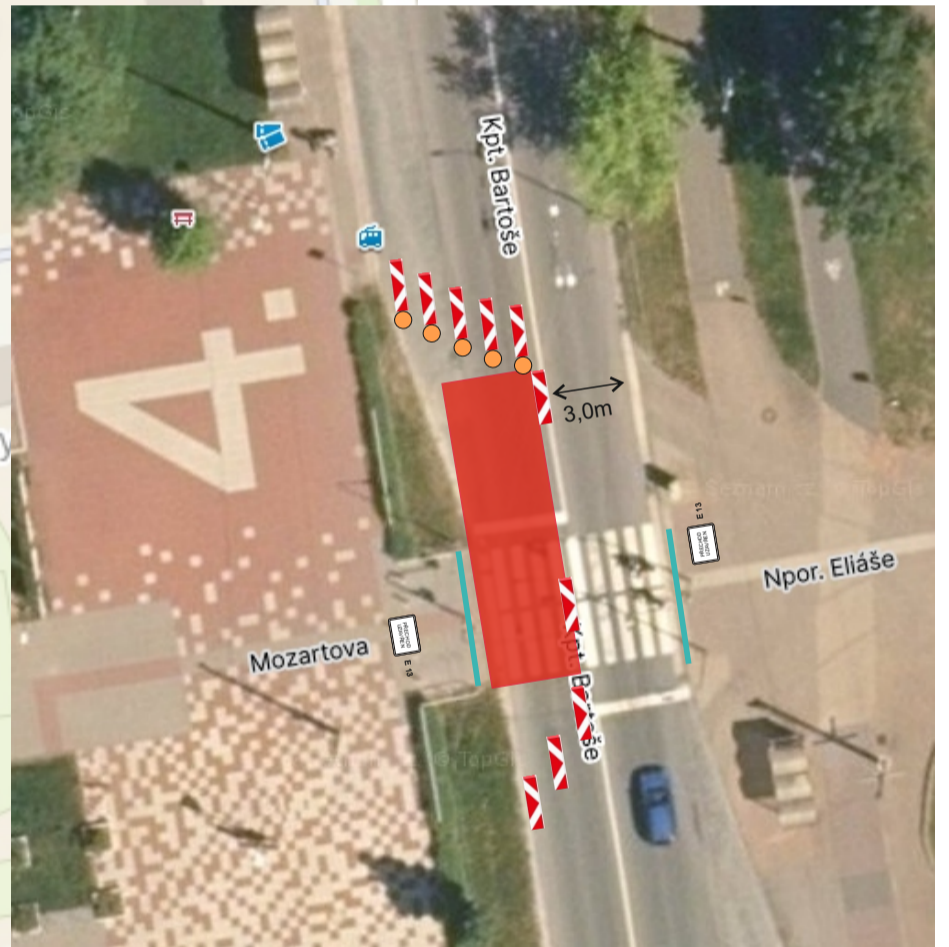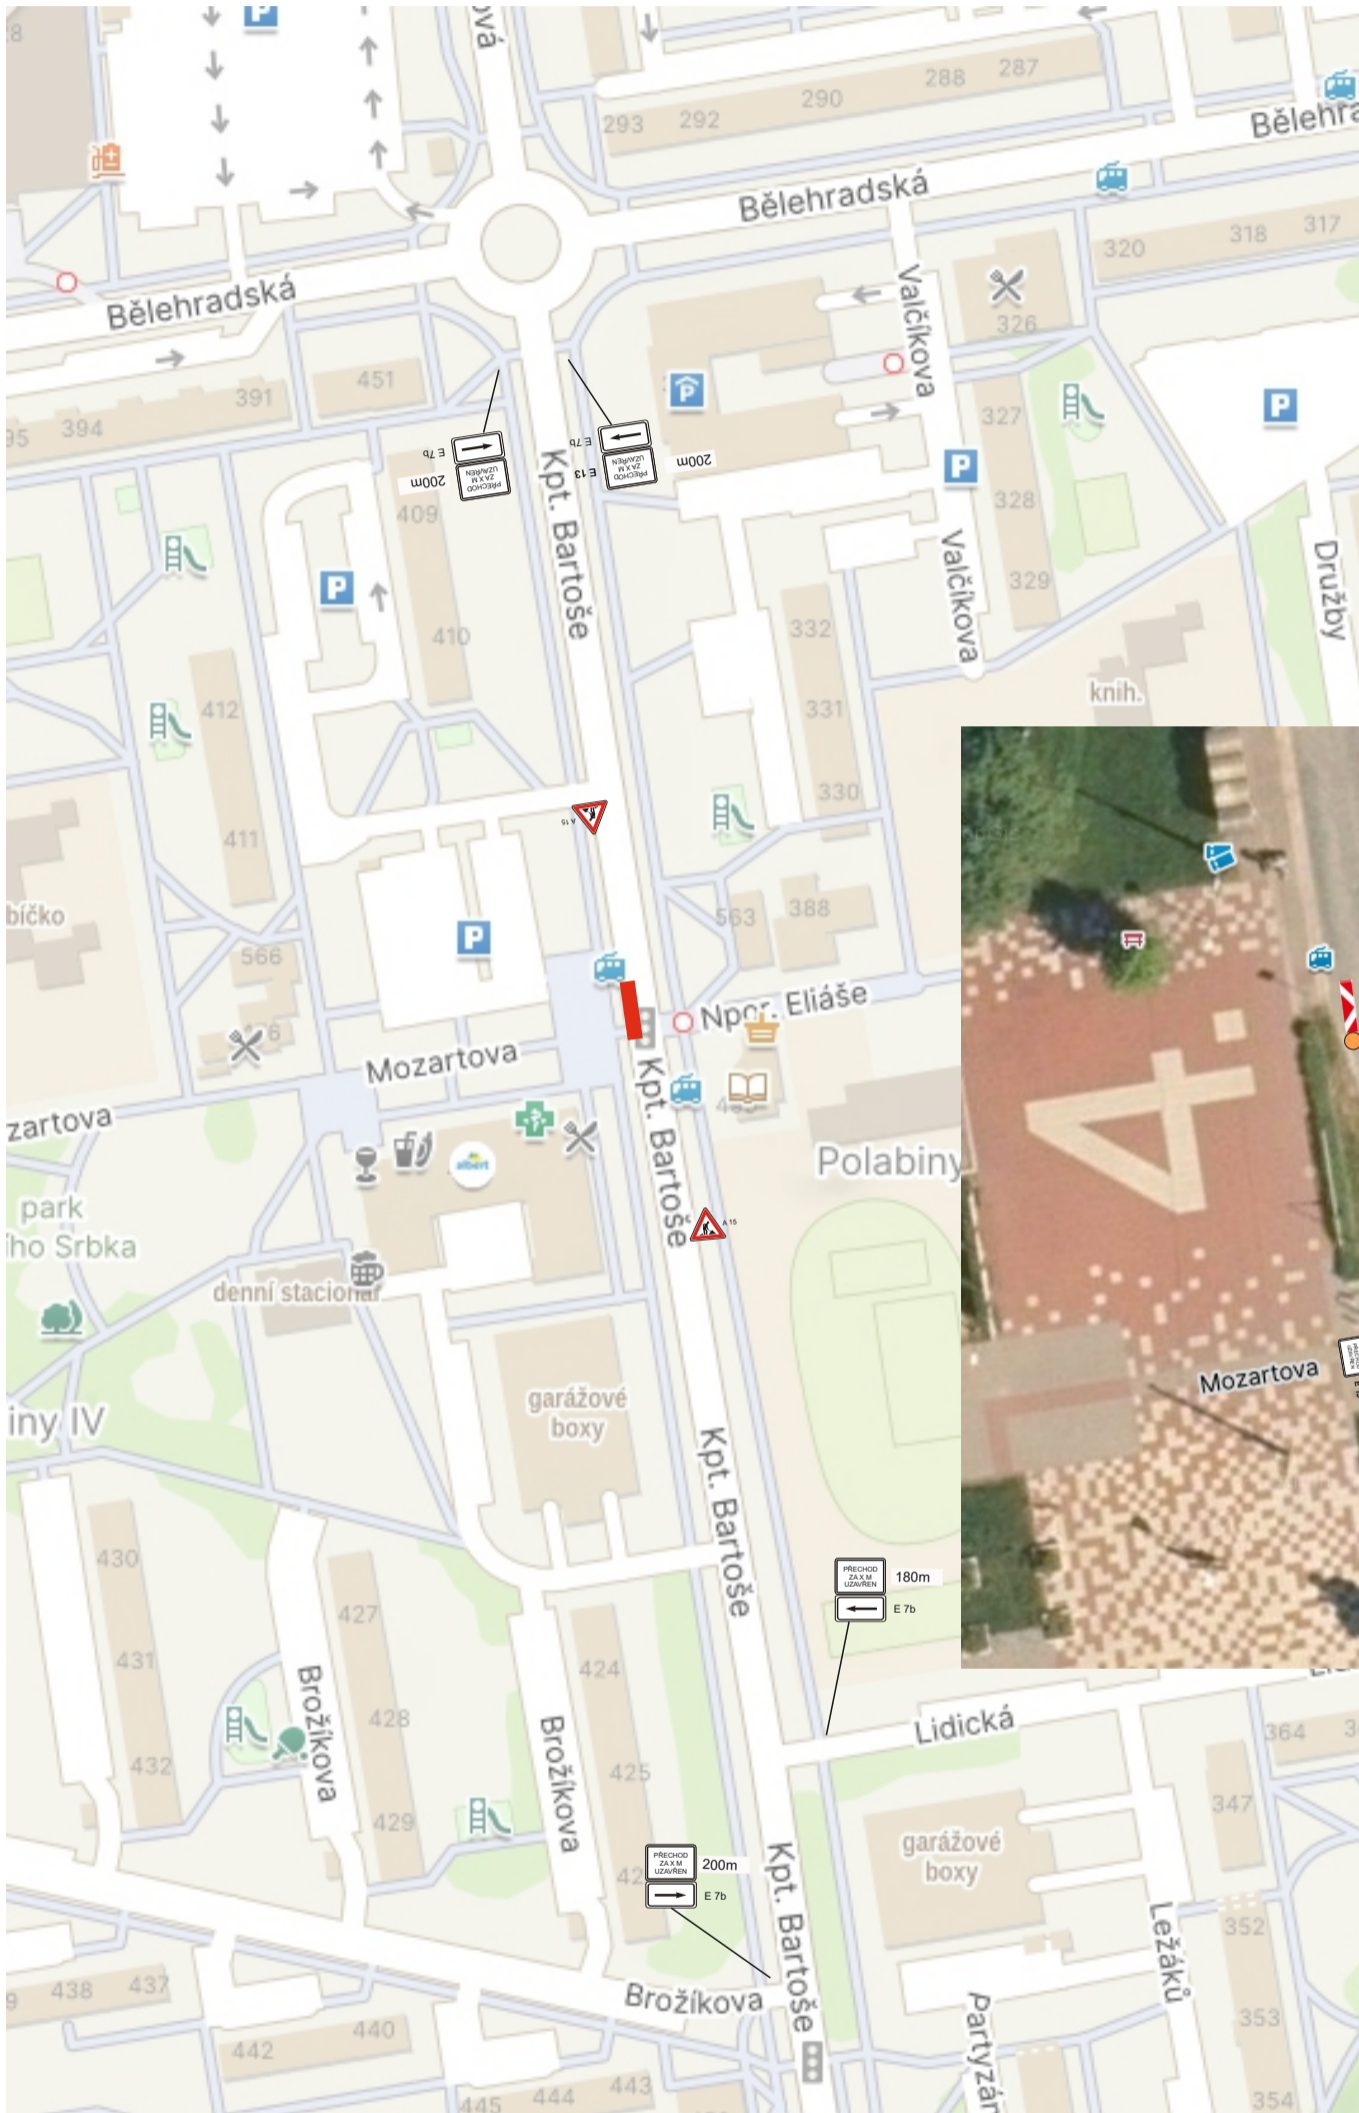


OŽK 2026 - MK na území ÚMO II  
ul. Bělehradská, Kpt. Bartoše, Pardubice

termín: 4.7. a 6.7.2026

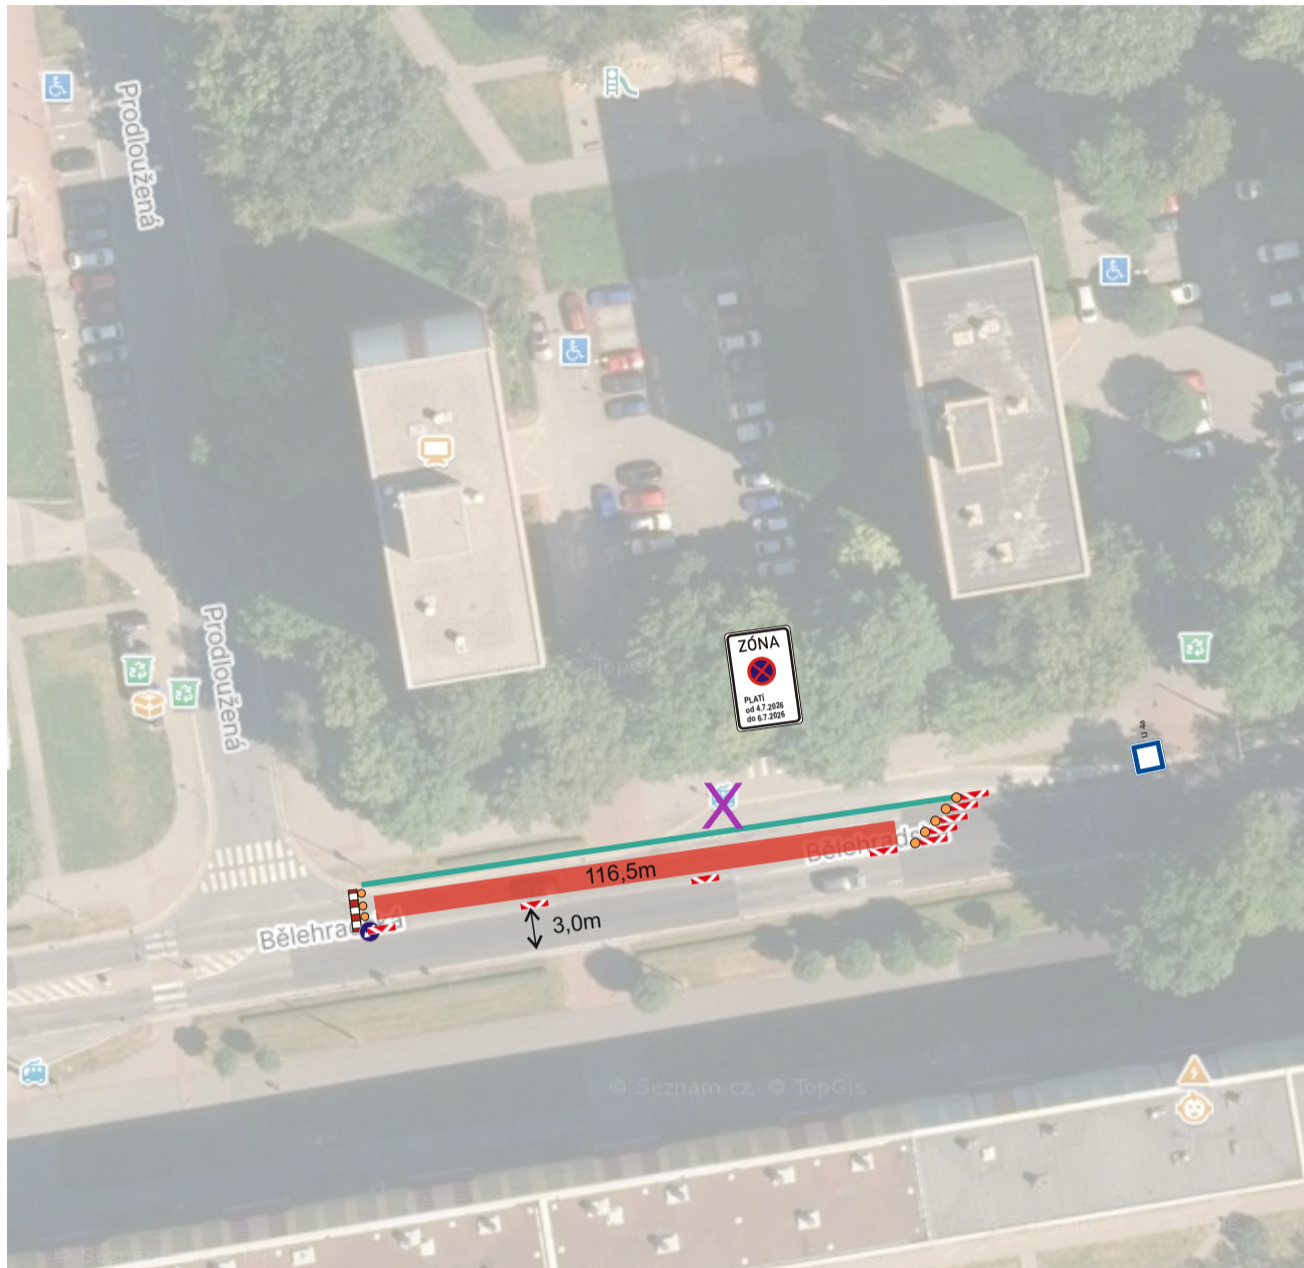


IZ 8a


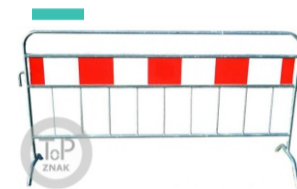


X dočasné neobsluhování zastávky

□ náhradní autobusová zastávka IJ 4a

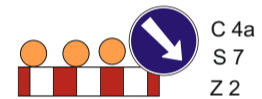

DZ A15 bude umístěna před záborem 50 - 100m.

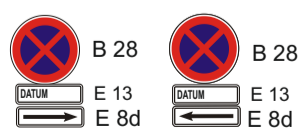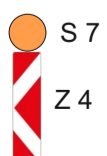


Vymístění vozidel - osazení DZ 7 dní před plánovanými pracemi.



OŽK 2026 - MK na území ÚMO II  
ul. Bělehradská, Kpt. Bartoše, Pardubice


termín: 4.7. a 6.7.2026

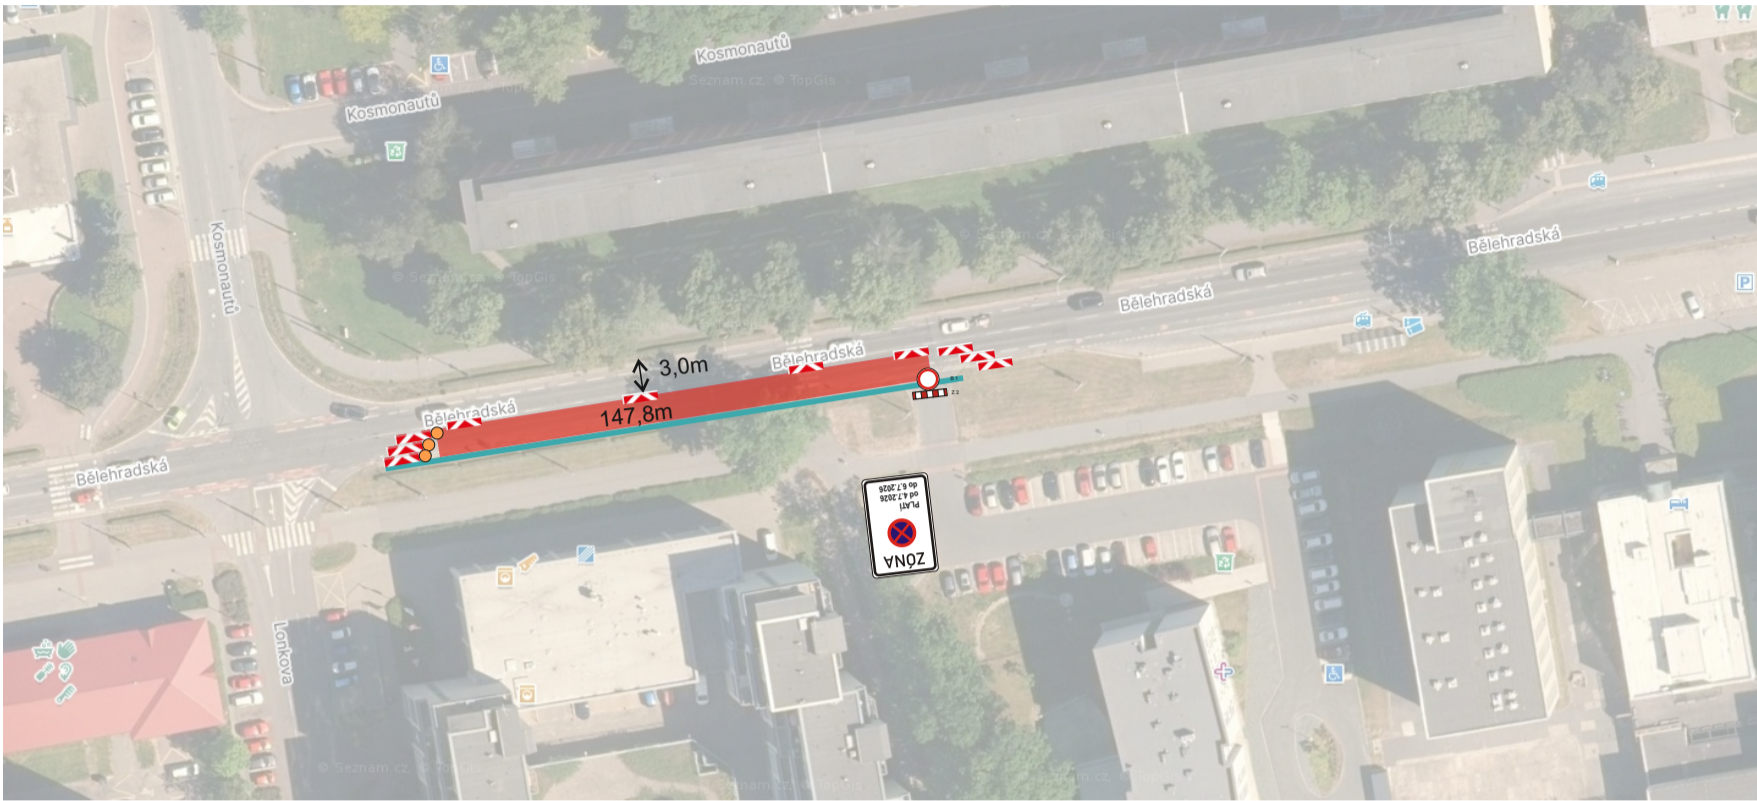




IZ 8a



DZ A15 bude umístěna před zábořem  
50 - 100m.

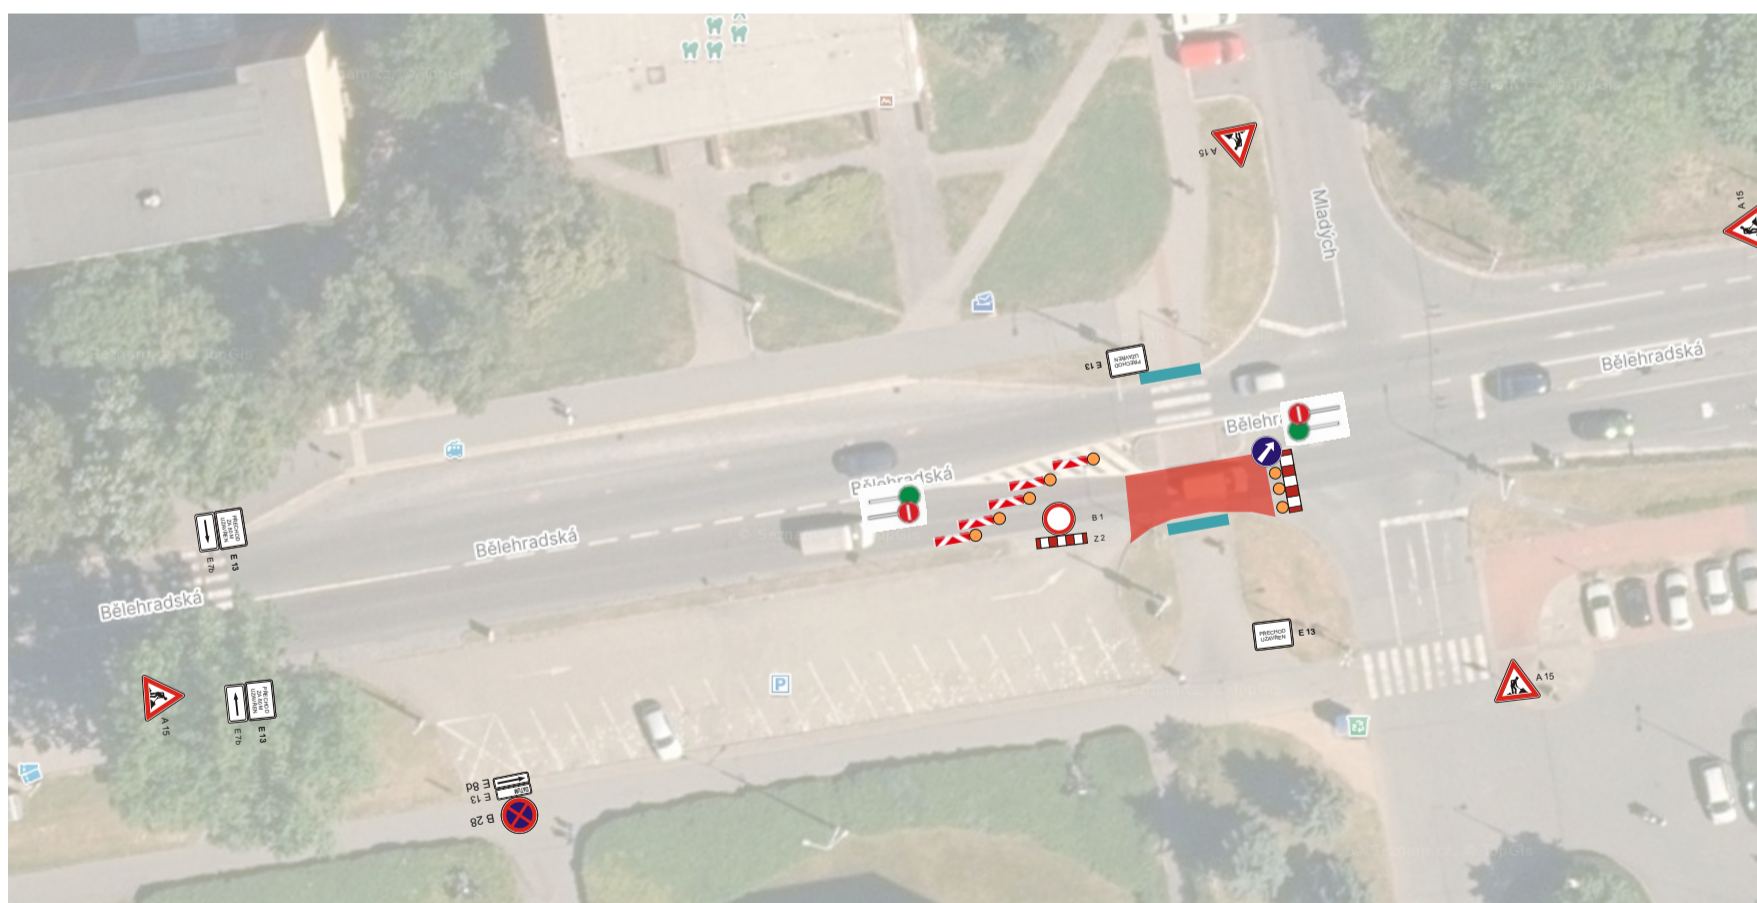


Vymístění vozidel - osazení DZ 7 dní před  
plánovanými pracemi.

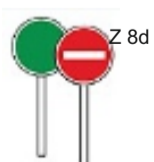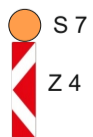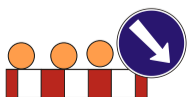

OŽK 2026 - MK na území ÚMO II  
ul. Bělehradská, Kpt. Bartoše, Pardubice

termín: 4.7. a 6.7.2026

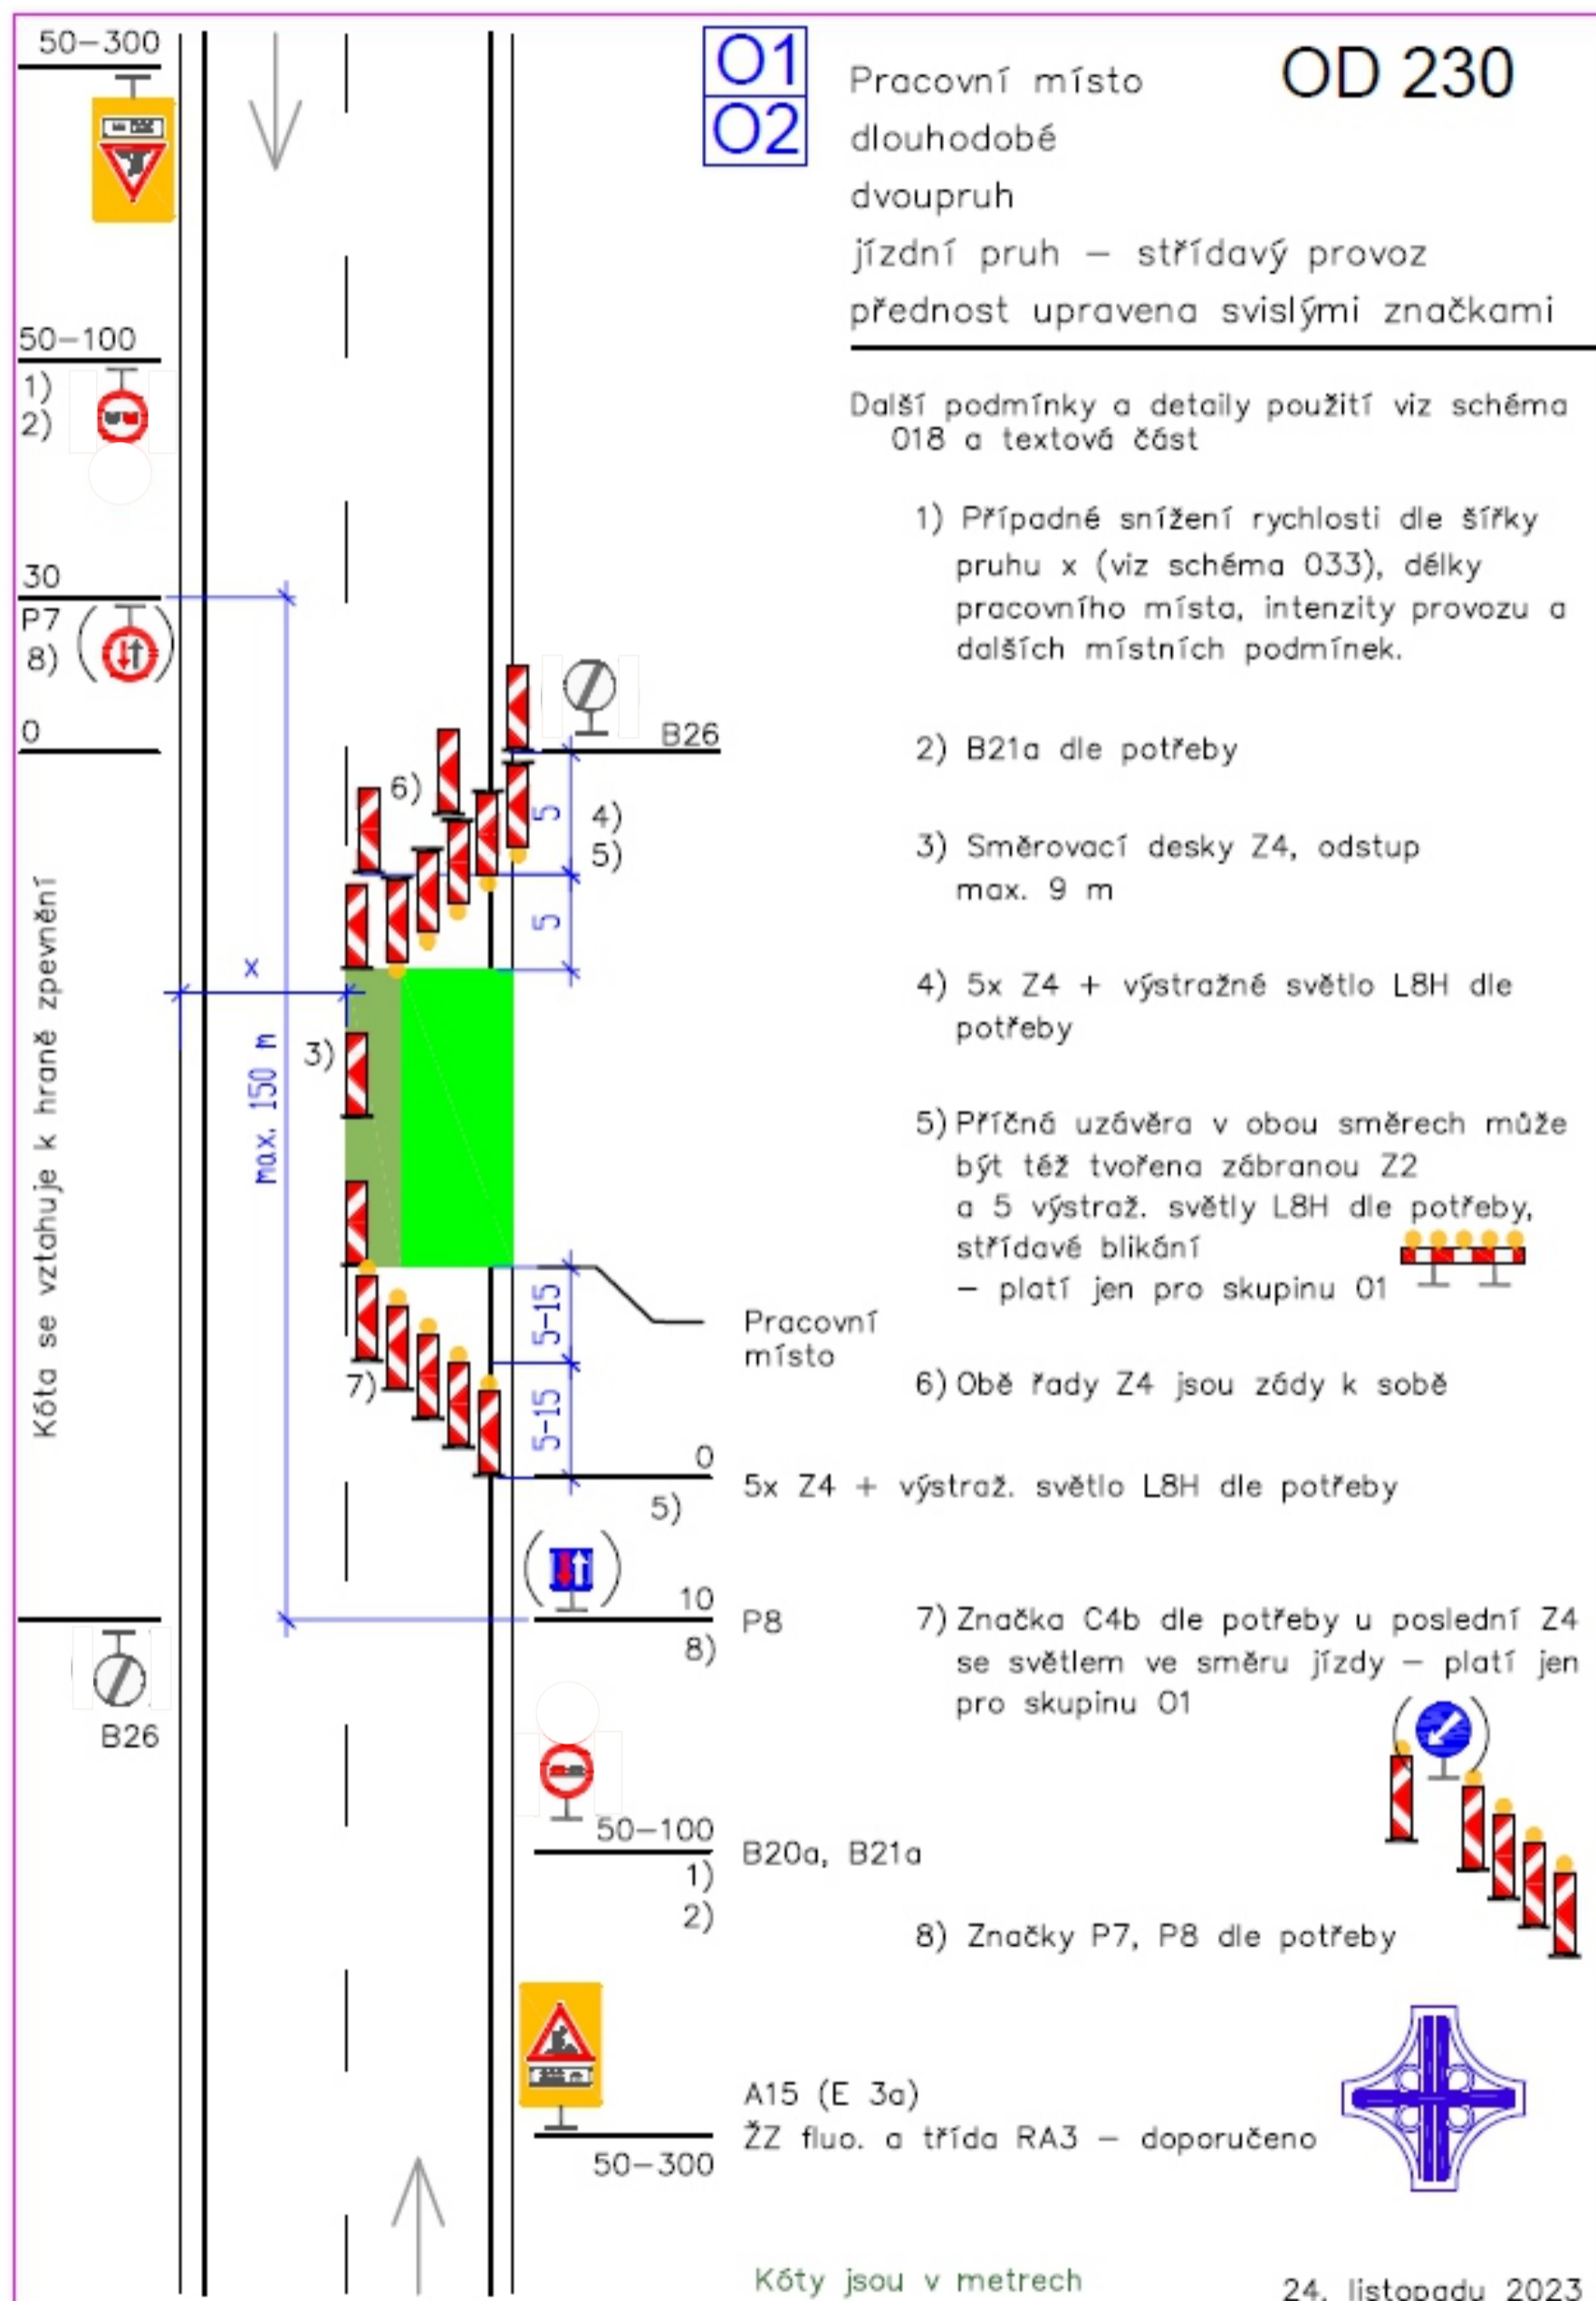

OŽK 2026 - MK na území ÚMO II  
ul. Bělehradská, Kpt. Bartoše, Pardubice

termín: 4.7. a 6.7.2026

