


DOPRAVNÍ ZNAČKY, DOPRAVNÍ ZAŘÍZENÍ – ČÁST 2
M 1:500

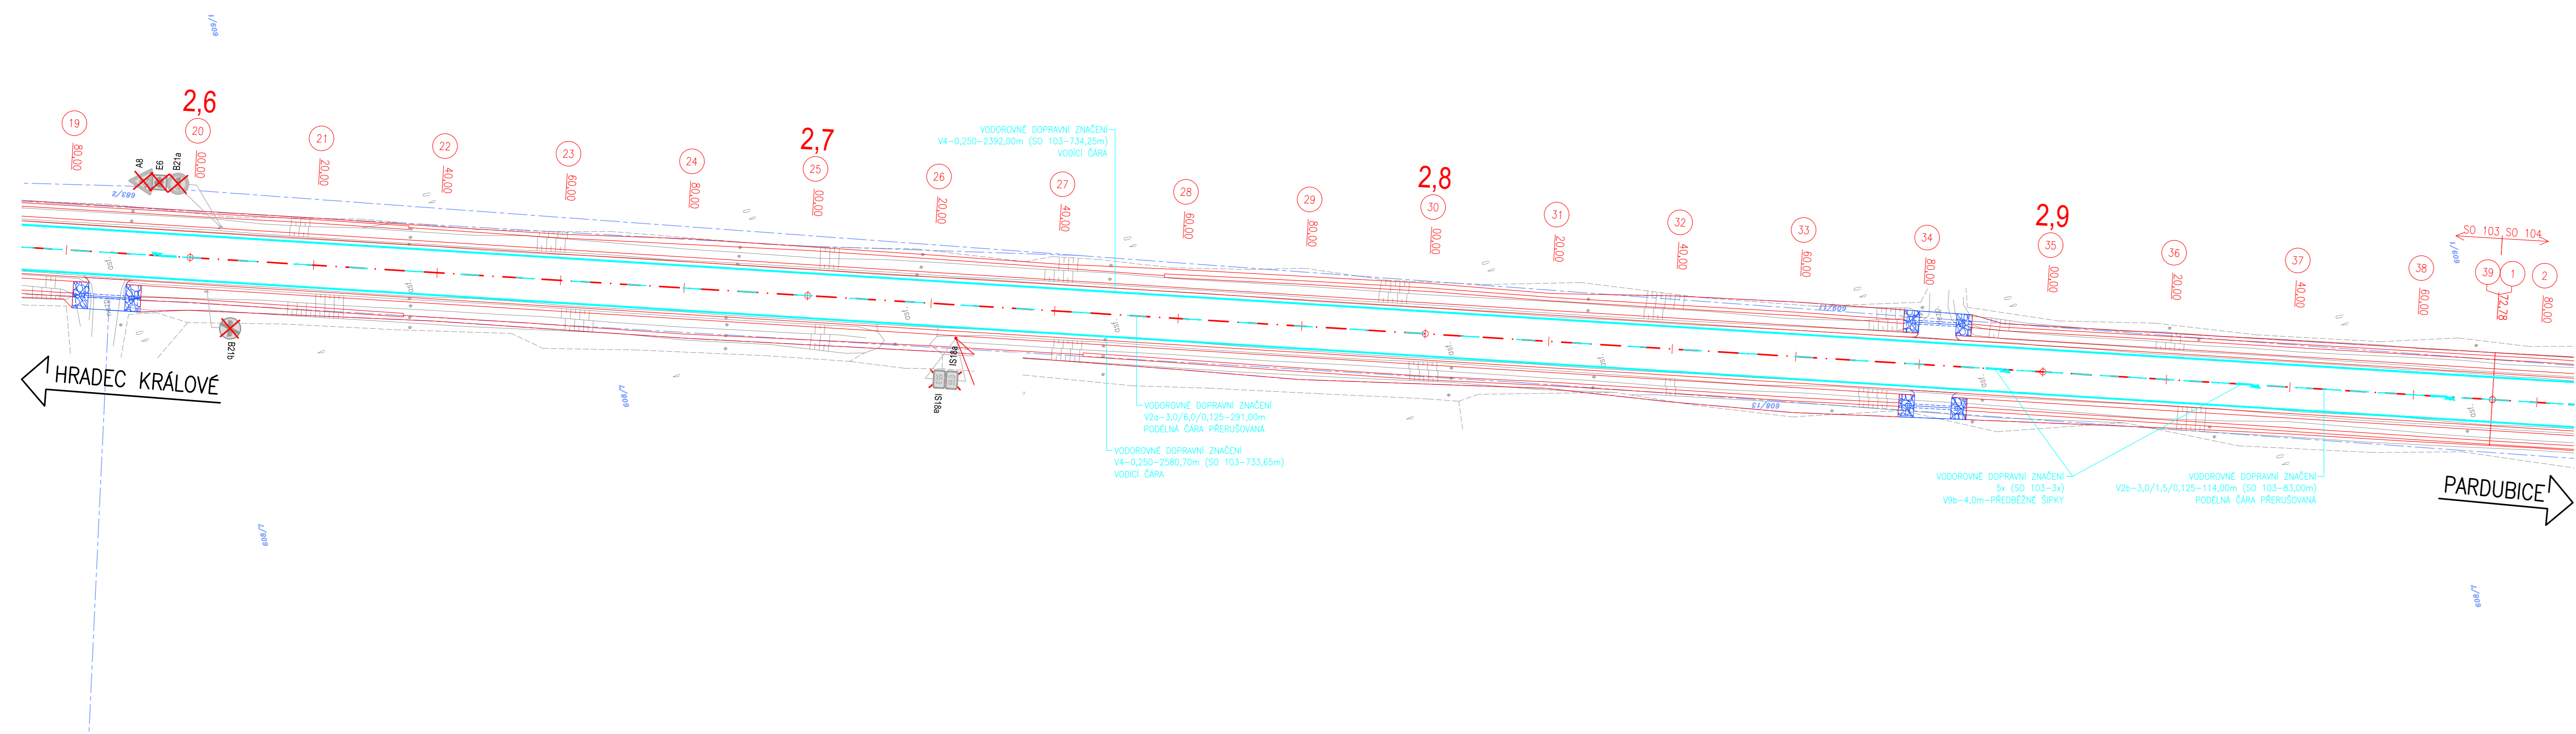


LEGENDA:

- STÁVAJÍCÍ STAV
- NOVÝ STAV
- NOVÝ STAV
- NOVÝ STAV
- NOVÝ STAV
- NOVÝ SILNIČNÍ OBRUBNÍK BETONOVÝ 150x250x1000mm
- NOVÝ SILNIČNÍ OBRUBNÍK BETONOVÝ 150x300x1000mm
- NOVÝ SILNIČNÍ OBRUBNÍK BETONOVÝ NÁJEZDOVÝ 150x150x1000mm
- NOVÝ SILNIČNÍ OBRUBNÍK BETONOVÝ BEZBARIEROVÝ 400x330x1000mm
- NOVÝ SILNIČNÍ OBRUBNÍK POLYMERBETONOVÝ ODVODŇOVACÍ 150x305x1000mm
- NOVÝ SILNIČNÍ OBRUBNÍK POLYMERBETONOVÝ ODVODŇOVACÍ SNIŽENÝ S OTVORY 150x205x915mm
- NOVÝ SILNIČNÍ OBRUBNÍK KAMENNÝ 200x250x1000mm
- NOVÁ RELIÉFNÍ BETONOVÁ DLAŽBA
- NOVÝ SILNIČNÍ BETONOVÝ ZASTÁVKOVÝ PANEĽ
- NOVÁ DLAŽBA Z ŽULOVÝCH KOSTEK
- NOVÁ DLAŽBA Z ŽULOVÝCH KOSTEK
- NOVÁ KAMENNÁ DLAŽBA DO BETONOVÉHO LÓŽE
- SANACE SVAHU Z GABIONOVÝCH KOŠŮ
- REKULTIVACE SILNICE
- REPROFILACE TERÉNU BEZ OHUMUSOVÁNÍ
- NOVÁ RELIÉFNÍ BETONOVÁ DLAŽBA
- NOVÁ KAMENNÁ DLAŽBA DO BETONOVÉHO LÓŽE
- NOVÁ KAMENNÁ DLAŽBA DO BETONOVÉHO LÓŽE
- REPROFILACE TERÉNU BEZ OHUMUSOVÁNÍ
- NOVE VODOROVNÉ DOPRAVNÍ ZNAČENÍ
- RUŠENÉ SVISLÉ DOPRAVNÍ ZNAČENÍ
- NOVE SVISLÉ DOPRAVNÍ ZNAČENÍ

LEGENDA KATASTRU:

- HRANICE KATASTRÁLNÍCH ÚZEMÍ
- HRANICE PARCELY KATASTRU NEMOVITOSTÍ
- ČÍSLO PARCELY KATASTRU NEMOVITOSTÍ

SCHÉMA:

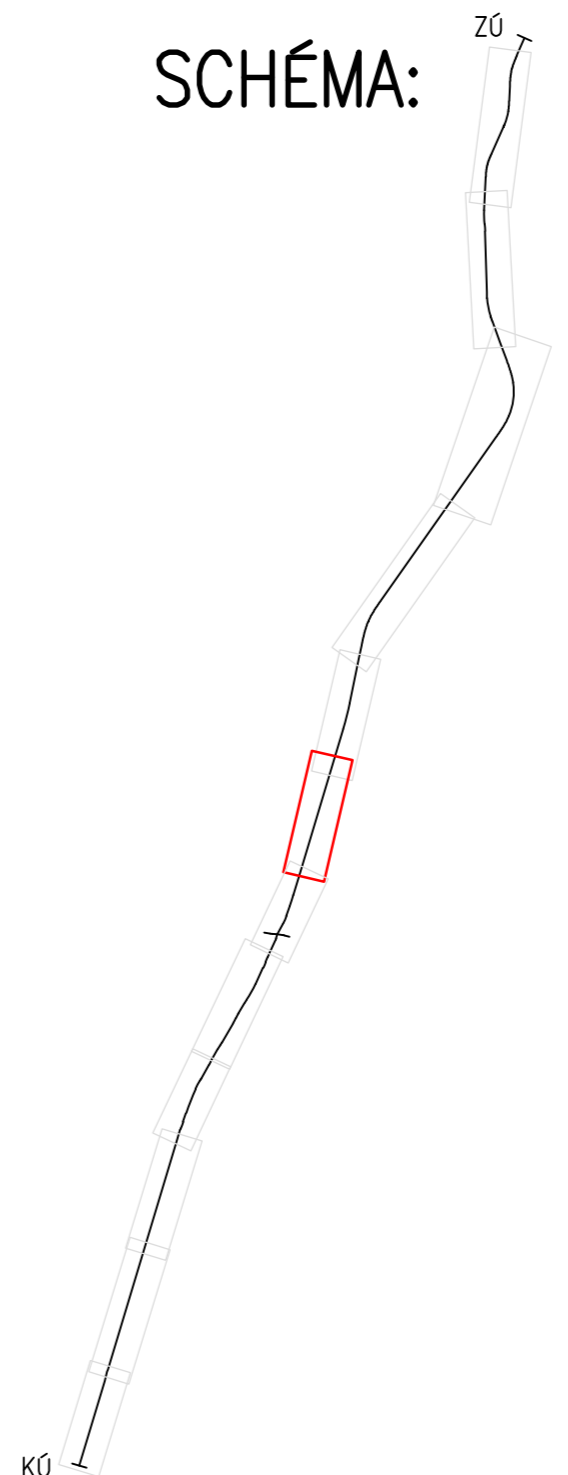

SEZNAM STAVEBNÍCH OBJEKTŮ:

- SO 101 - PRŮJEZDNÍ ÚSEK - HROBICE
- SO 102 - EXTRAVILÁNOVÝ ÚSEK V K.Ú. HROBICE
- SO 103 - EXTRAVILÁNOVÝ ÚSEK V K.Ú. NĚMČICE, BROZANY
- SO 104 - OKRUŽNÍ KŘÍŽOVATKA II/324 X III/0373 X III/2987
- SO 105 - PRŮJEZDNÍ ÚSEK - HRADIŠTĚ NA PÍSKU
- SO 106 - EXTRAVILÁN (K.Ú. STARÉ HRADIŠTĚ)
- SO 107 - PRŮJEZDNÍ ÚSEK - STARÉ HRADIŠTĚ
- SO 117 - NOVÉ CHODNÍKY V OBCI STARÉ HRADIŠTĚ
- SO 121 - PŘELOŽKY CHODNÍKŮ V OBCI HROBICE
- SO 124 - PŘELOŽKY CHODNÍKŮ PŘI OK (HRADIŠTĚ NA PÍSKU)
- SO 125 - PŘELOŽKY CHODNÍKŮ V OBCI HRADIŠTĚ NA PÍSKU
- SO 132 - HOSPODÁŘSKÉ SJEZDY - K.Ú. HROBICE
- SO 133 - HOSPODÁŘSKÉ SJEZDY - K.Ú. NĚMČICE, BROZANY
- SO 136 - HOSPODÁŘSKÉ SJEZDY - K.Ú. STARÉ HRADIŠTĚ
- SO 401 - VEŘEJNÉ OSVĚTLENÍ HROBICE
- SO 402 - VEŘEJNÉ OSVĚTLENÍ HRADIŠTĚ NA PÍSKU
- SO 403 - PŘISVĚTLENÍ VJEZDOVÉ BRÁNY - STARÉ HRADIŠTĚ
- SO 405 - PŘELOŽKY SDĚLOVACÍCH KABELŮ

SEZNAM NAVAZUJÍCÍCH STAVEB:

- STAVBA - "SO 111 - NOVÉ CHODNÍKY V OBCI HROBICE"
- STAVBA - "SO 114 - NOVÉ CHODNÍKY PŘI OK (HRADIŠTĚ NA PÍSKU)"
- STAVBA - "SO 150 - STEZKA PRO PĚŠÍ A CYKLISTY"
- STAVBA - "SO 404 - OSVĚTLENÍ STEZKY PRO CHODCE A CYKLISTY"
- STAVBA - "SO 421 - DOPLNĚNÍ VEŘEJNÉHO OSVĚTLENÍ HROBICE"
- STAVBA - "ZDVOJENÍ TLAKOVÉ SPLAŠKOVÉ KANALIZACE HROBICE - STARÉ HRADIŠTĚ"
- STAVBA - "NOVOSTAVBA KULTURNÍHO A SPOLEČENSKÉHO CENTRA OBEC STARÉ HRADIŠTĚ" (REALIZOVÁNO S ODCHYLKAMI VŮČI PODKLADU)
- STAVBA - "ZTV A KOMUNIKACE PRO 6 RD NA P.P.Č. 2014, 621/1 A 621/3 V K.Ú. HROBICE"
- STAVBA - "ZÁSOBNÍ ŘÁD Z RO STARÉ HRADIŠTĚ DO CIHELNY, PARDUBICE"

ČISTOPIS

Souřadnicový systém S-JTSK, Výškový systém Bpv			
c			
b			
a			
č.	Text zmjny - odAvodnjni	Datum	Podpis
Název stavby: Modernizace silnice II/324 Staré Hradiště - Hrobice (prAtah)			
Objednatel stavby:	Razítko:		
Pardubický kraj Komenského nám. 125, 532 11 Pardubice		Kontroloval:	Podpis:
Zhotovitel stavby:	Razítko:		
„Společnost: Hrobice“ MI Roads a.s. Koželuzská 2450/4, 180 00 Praha 8 - Libeň		Kontroloval:	Podpis:
Doprastav, a.s. Driežová 27, 826 56 Bratislava		Kontroloval:	Podpis:
Koordinátor RDS:	Razítko:		
M4 Road Design s.r.o. Koželuzská 2246/5, 180 00 Praha 8 Datová schránka: v2rbzjz E-mail: info@m4rd.cz	M4 Road Design s.r.o. Koželuzská 2246/5, 180 00 Praha 8 IČ: 072 29 585	Kontroloval:	Podpis:
Hlavní inženýr projektu (Hlavní projektant): Ing. Zbyněk Karásek Zástupce hlavního projektanta: Ing. Radek Cerman Ing. David Malina		Kontroloval:	Podpis:
Zhotovitel RDS:			
BORA projekt s.r.o. Veletržní 47, 170 00 Praha 7 Datová schránka: scbb4kf E-mail: b.rachunek@seznam.cz			
Vypracoval:	Zodpovdný projektant:	Kontroloval:	
Ing. LUKÁŠ HUNAL	Ing. LUKÁŠ HUNAL	Ing. BOHUMIL RACH@NEK	
Část / SO:	Čís. zakázky:	24-020	Čís. paré:
SO 103 - EXTRAVILÁNOVÝ ÚSEK V K.Ú. NĚMČICE, BROZANY	Stupeň PD:	RDS	
	Datum:	09/2024	
Název přílohy:	Mřítko:	1:500	Čís. přílohy:
DOPRAVNÍ ZNAČKY, DOPRAVNÍ ZAŘÍZENÍ - ČÁST 2	Formát:	7x44	6.2