


ÚZEMNÍ PLÁN

ÚZEMNÍ PLÁN

ROKYTNO

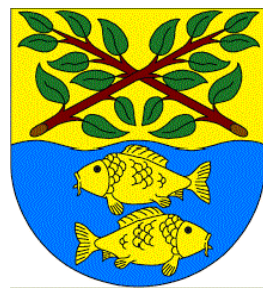

GRAFICKÁ ČÁST ODŮVODNĚNÍ ÚP - M 1 : 5 000

II.B1 - KOORDINAČNÍ VÝKRES

úplné znění územního plánu
po vydání Změny č. 1

LEGENDA

	řešené území
	katastrální území (informativní jev)
	zastavěné území k datu 02.02.2024
	zastavěná plocha
	plocha změny v krajině
	označení návrhové plochy
	plochy a koridory podmíněné zpracováním územní studie

PLOCHY S ROZDÍLNÝM ZPŮSOBEM VYUŽITÍ

rozpočet	typ	skupina	popis
01	01	01	bydlení venkovské
02	02	02	bydlení individuální
03	03	03	rekreace jiná - golfové hřiště
04	04	04	rekreace jiná - hipoturistika
05	05	05	občanské vybavení - sport
06	06	06	veřejná prostranství všeobecná
07	07	07	veřejná prostranství všeobecná - s významným podílem zeleně
08	08	08	zelen - parky a parkové upravené plochy
09	09	09	zelen - zahrady a sady
10	10	10	zelen ochranná a izolační
11	11	11	zelen sídelní ostatní
12	12	12	smíšené obytné venkovské
13	13	13	doprava silniční - silniční síť
14	14	14	doprava silniční - místní a účelové komunikace
15	15	15	vodní hospodářství
16	16	16	energetika
17	17	17	výroba drobná a služby
18	18	18	výroba energie z obnovitelných zdrojů
19	19	19	smíšené výrobní všeobecné
20	20	20	vodní a vodních toků
21	21	21	pole a trvalé travní porosty
22	22	22	lesní všeobecné
23	23	23	přírodní všeobecné
24	24	24	smíšené nezastavěného území všeobecné
25	25	25	zast. funkce: "p" - přírodní priority, "o" - ochrana proti ohrožení území, "w" - vodohospodářské zájmy, "z" - zemědělské extenzivní

KORIDOR PLOŠNÉ VYMEZENÍ

	koridor plošné vymezený z nadřazené dokumentace (dopravní infrastruktura)
--	---

PŘEKRYVNÁ ZNAČENÍ - KORIDORY

	koridor nad plochami s RZV vymezený územním plánem (dopravní infrastruktura)
	koridor nad plochami s RZV z nadřazené dokumentace (technická infrastruktura)

PŘEKRYVNÁ ZNAČENÍ - DOPLŇKOVÁ CHARAKTERISTIKA PLOCH S RZV

	veřejná prostranství s významným podílem zeleně
--	---

PŘEKRYVNÁ ZNAČENÍ - UPŘESŇUJÍCÍ PODMÍNKY VYUŽITÍ

	účelové zemědělské komunikace
	plocha pro dopravní a technickou infrastrukturu pro napojení výrobní zóny

PŘEKRYVNÁ ZNAČENÍ - ÚZEMNÍ SYSTÉM EKOLOGICKÉ STABILITY

	nadregionální biokoridor
	regionální biocentrum
	regionální biokoridor
	lokální biocentrum
	lokální biokoridor
	interakční prvek

LEGENDA

	hranice a číslo povodí
	záplavové území
	aktivní zóna záplavového území
	vodovod - páteřní řady
	vodovod
	společná kanalizace
	čistírna odpadních vod
	pásmo hygienické ochrany COV
	investice do půdy (meliorace)
	hlavní odvodňovací zařízení

ENERGETIKA

	fotovoltaická elektrárna
	nadzemní vedení elektro VN 35 kV
	kabelové vedení elektro VN 35 kV
	trafostanice
	ochranné pásmo vedení a zařízení elektrizační soustavy
	VTL nad 40 barů
	vysokotlaký plynovod
	regulační stanice plynu VTL / STL / NTL
	bezpečnostní pásmo vysokotlakých plynovodních zařízení
	středotlaký plynovod
	nízkotlaký plynovod

SPOJE

	objekt na elektronickém komunikačním zařízení (BTS)
	radioreleová trasa
	síť elektronických komunikací GTS, Sloane Park, ČRa, UPC (návrh = přeloka)
	síť elektronických komunikací O2 optická / metalická (návrh = přeloka)

DOPRAVA

	silniční ochranné pásmo
	cyklostezka
	cyklotrasa regionální
	cyklotrasa lokální
	jezdecká trasa
	zastávka hromadné dopravy - BUS
	izochrona dostupnosti 5/6 minut
	orientace dopravního napojení zastavěných ploch
	ochranné pásmo radaru NATO Nepolisy
	letecký koridor TSA
	celé řešené území leží v ochranném pásmu přehledových systémů letiště Pardubice


OCHRANA PŘÍRODY

	přírodní rezervace vč. ochranného pásma
	vzdálenost 50 m od hranice PUPFL
	lokality výskytu zvláště chráněných druhů rostlin a živočichů s národním významem

OSTATNÍ LIMITY VYUŽITÍ ÚZEMÍ A OMEZUJÍCÍ VLIVY

	území s archeologickými nálezky - UAN1/UAN2 (ost.část řeš.úz. UAN3)
	nemovitá kulturní památka
	ochranné pásmo veřejného pohřebiště
	hranice BPEJ
	kód BPEJ, třídy ochrany ZPF
	stará ekologická zátěž
	lesy zvláštního určení
	ochranné pásmo chovu zvířat
	místo krajinného rázu

Celý správní území obce je situováno v ochranném pásmu radiolokačního zařízení Ministerstva obrany.
Celý správní území obce je situováno ve vzdušném prostoru k ochraně letového provozu na letištích a letadla
letících na okraji.
Celý správní území je zájmovým územím Ministerstva obrany z hlediska povolování vyjmenovaných druhů staveb.

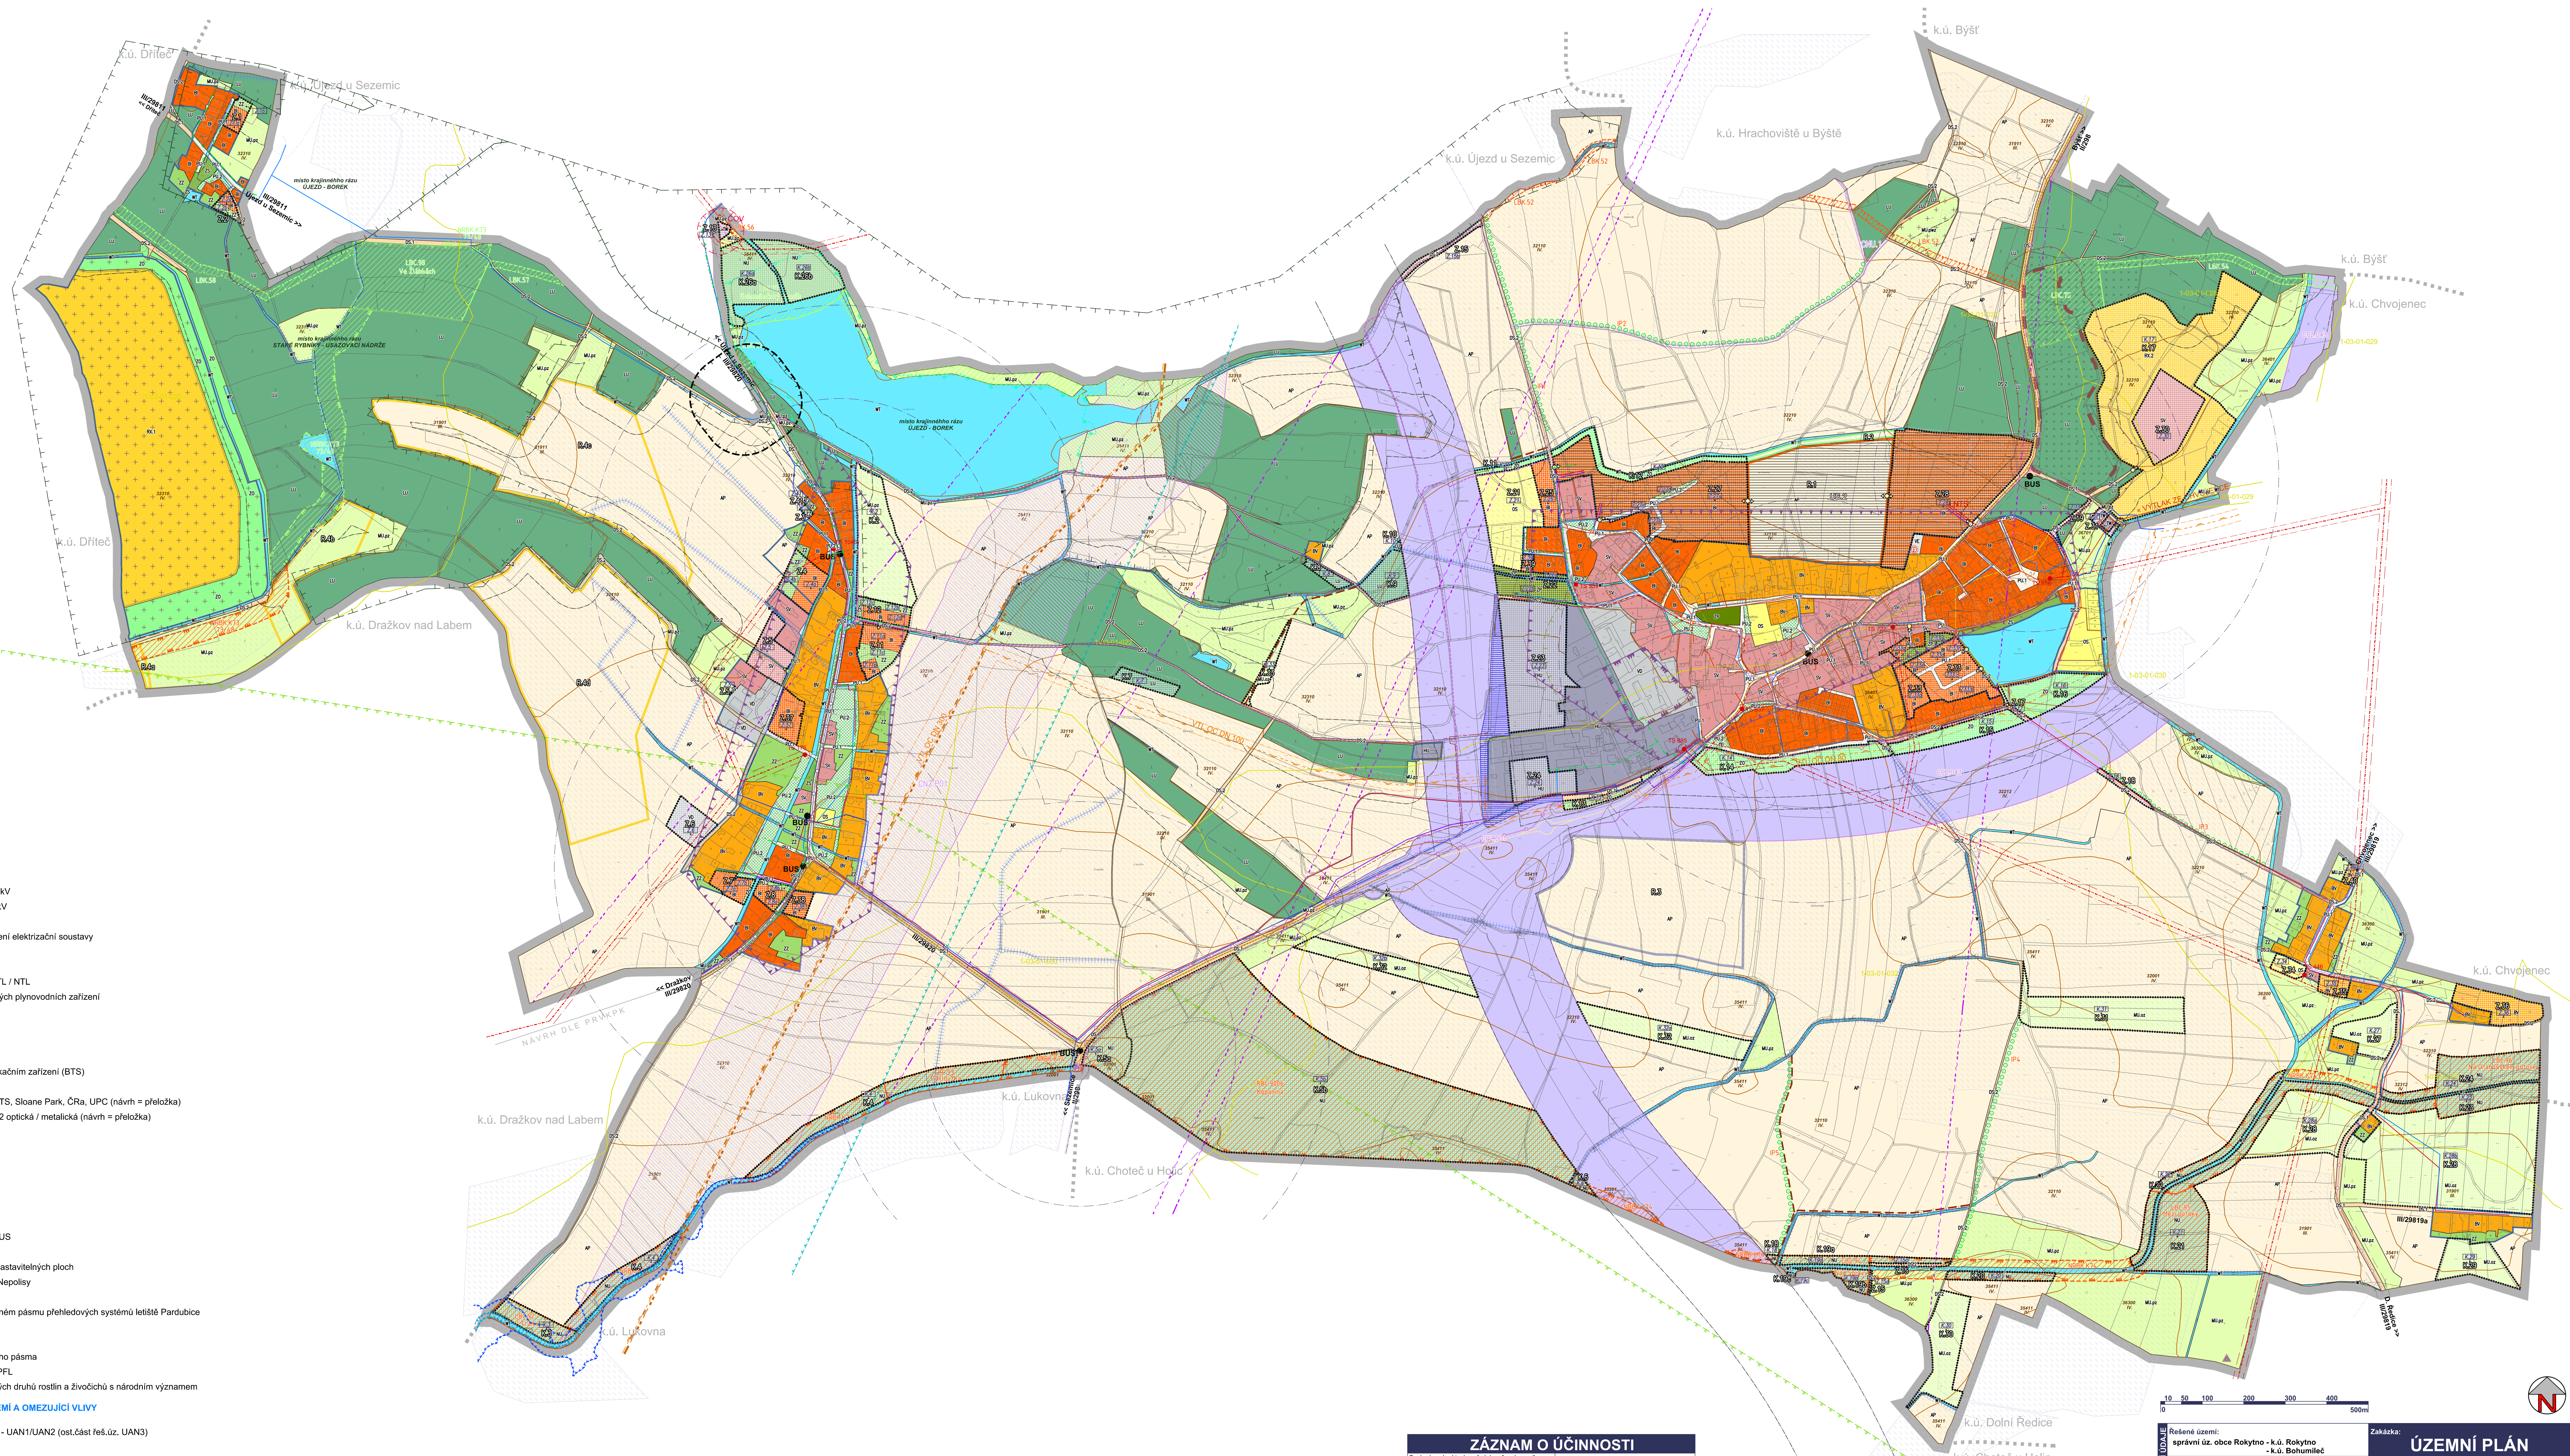

ZÁZNAM O ÚČINNOSTI	
Správní orgán, který posoudil změnu územního plánu vydal:	ZASTUPITELSTVO OBCE ROKYTNO
Pořadové číslo poslední změny ÚP:	1.
Datum nabytí účinnosti Změny č. 1 územního plánu:	Petr Vrbatová, starostka obce
Zpracovatel:	Oslovení úředníka:
Podpis oprávněného úředníka:	
Petr Vrbatová	

Řešené území: správní území obce Rokytno - k.ú. Rokytno - k.ú. Bohumilec	Zakázka: ÚZEMNÍ PLÁN ROKYTNO
Pořizovatel: Obecní úřad Rokytno	Etapa: ÚPLNÉ ZNĚNÍ ÚP PO VYDÁNÍ ZMĚNY č. 1
Zpracovatel: Atelier AURUM s.r.o., Pardubice	Objednatel: Obec ROKYTNO
Příloha: GRAFICKÁ ČÁST ODŮVODNĚNÍ ÚP	II.B1 KOORDINAČNÍ VÝKRES
Zpracovatelův podpis: Ing. Pavel Petrů Ing. arch. Ivana Petrů	Ing. arch. Jana Půlpytová Ing. arch. Dana Suchánková Olga Lukášová
Mřítko: 1 : 5000	Datum: 02/2025 Zakázka: Z2201