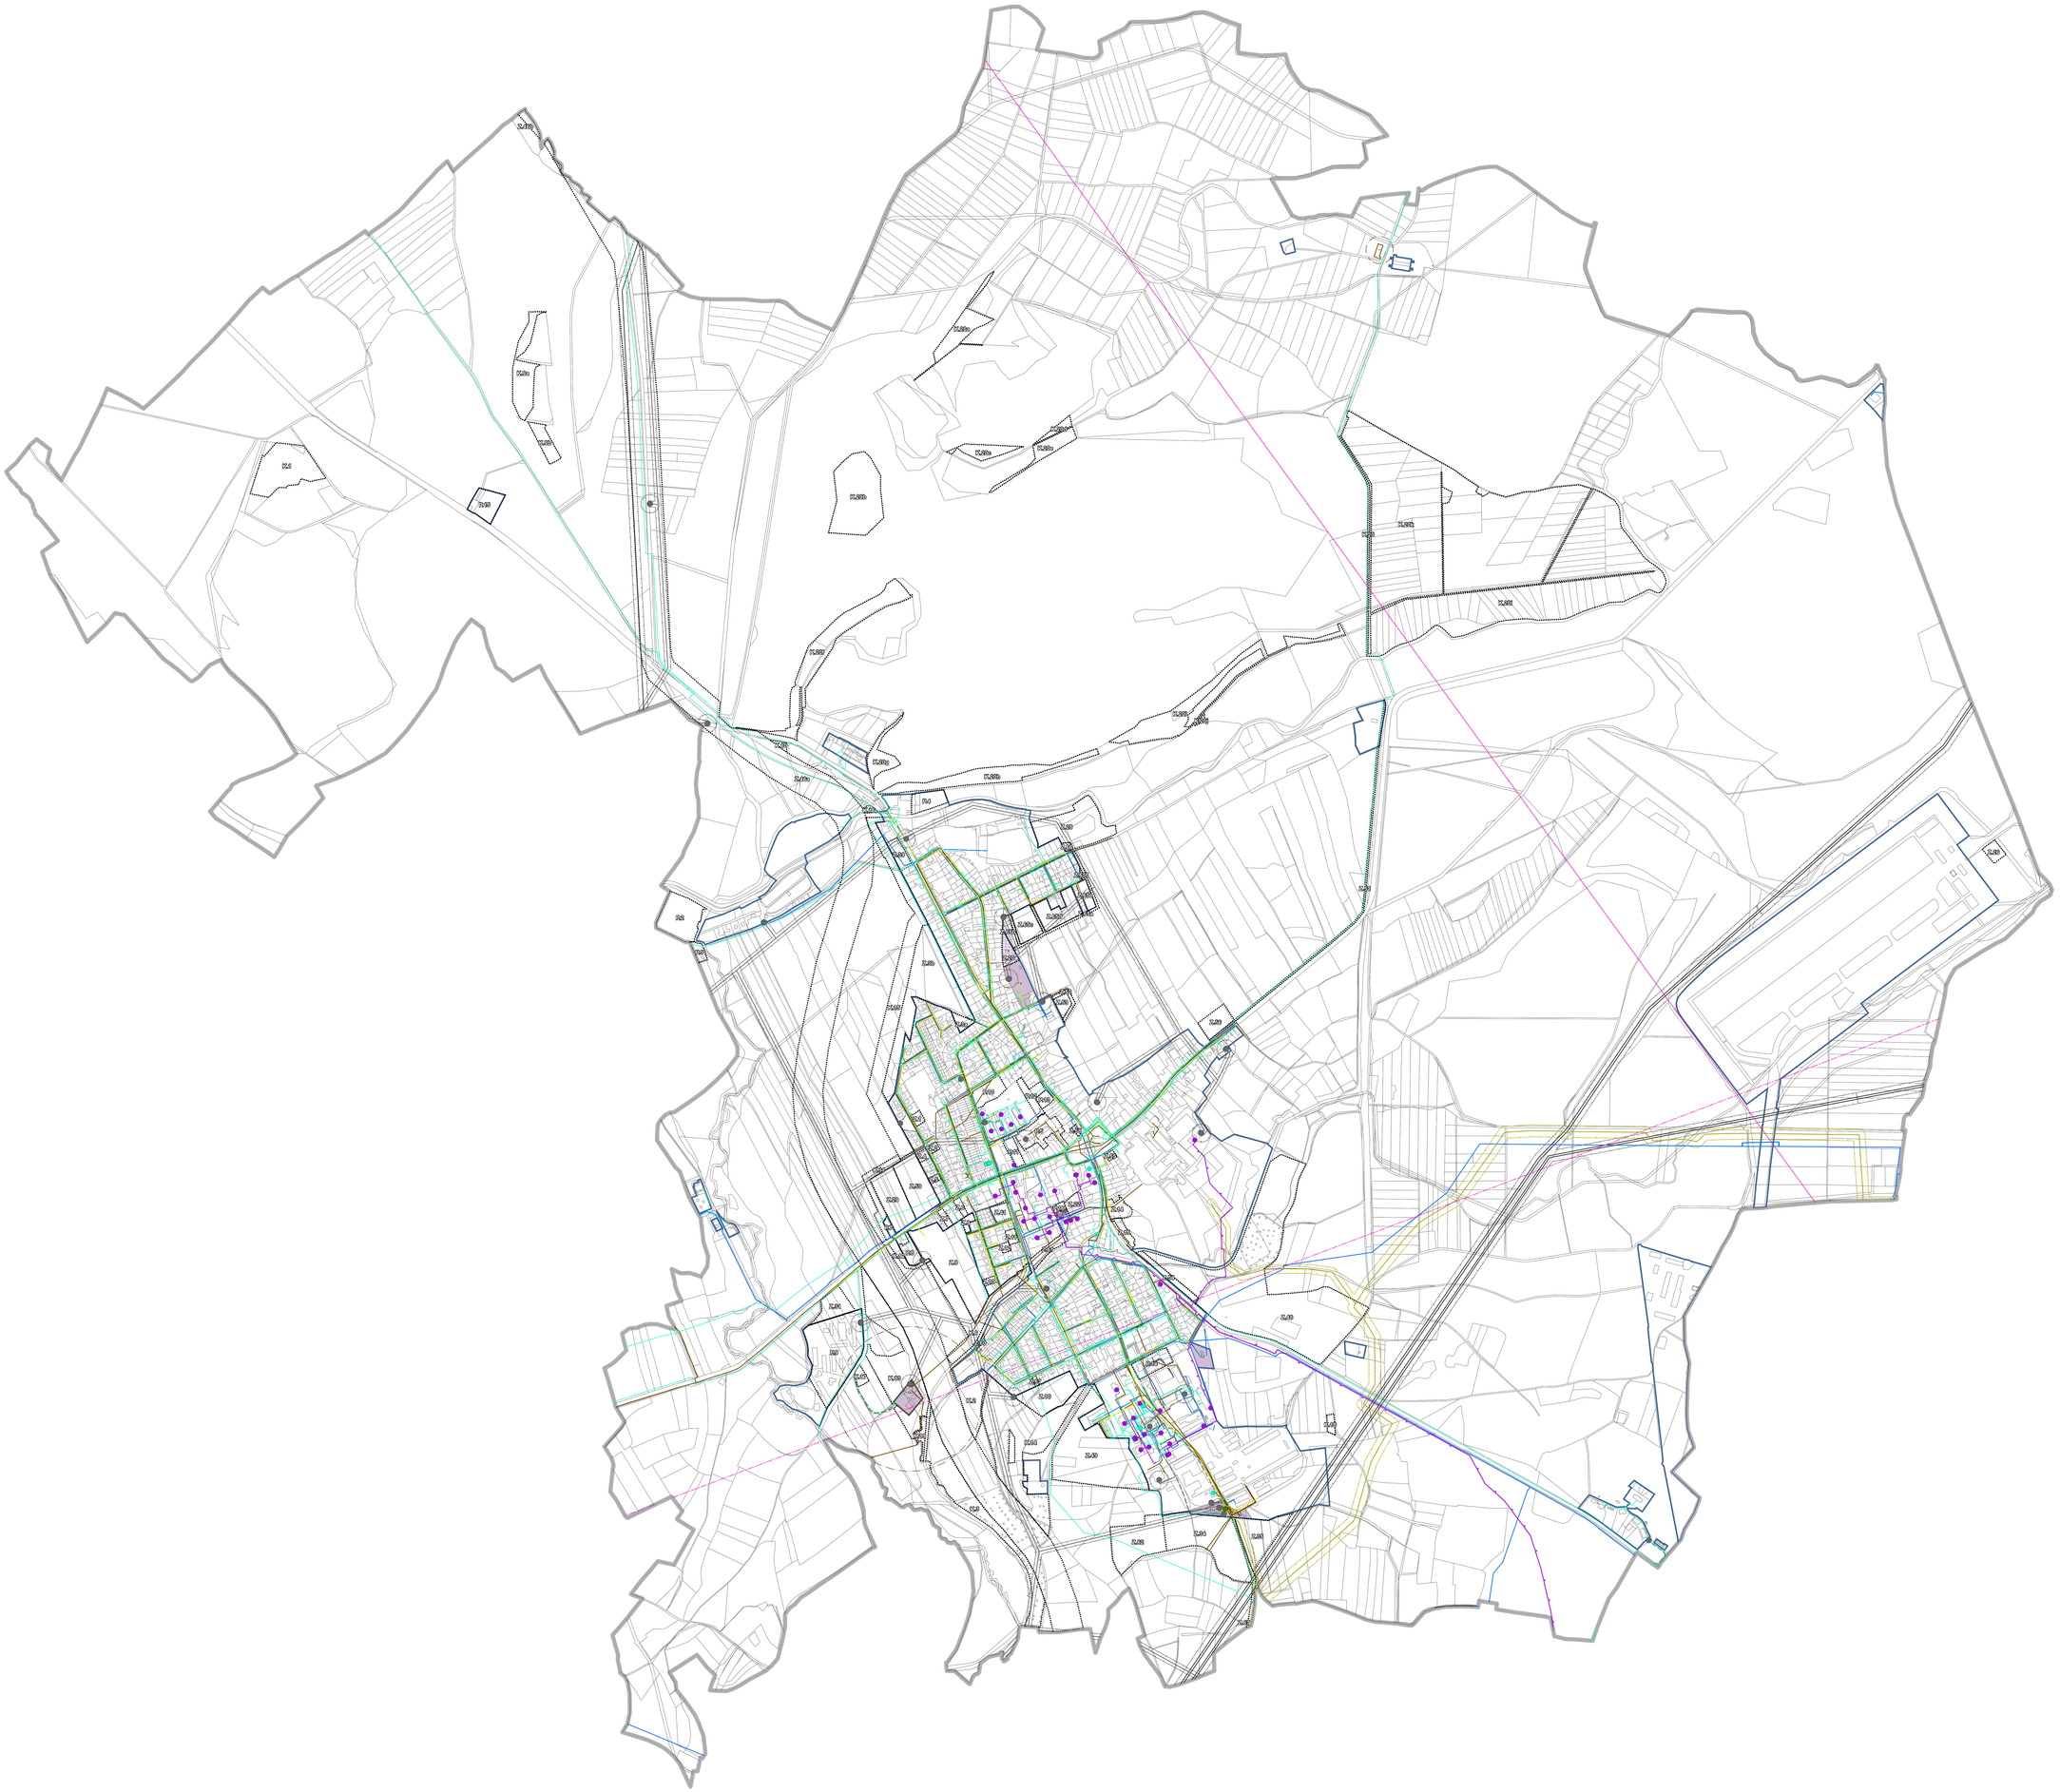

LEGENDA

HRANICE ÚZEMNÍCH JEDNOTEK

- hranice řešeného území
- hranice zastavěného území
- Z - hranice zastavitelných ploch
- P - hranice ploch přestavby
- K - hranice ploch změn v krajině

stav | návrh

PLOCHY S ROZDÍLNÝM ZPŮSOBEM VYUŽITÍ

- TIJ - technická infrastruktura všeobecná
- TK - technická infrastruktura jiná

TECHNICKÁ INFRASTRUKTURA

- vodovod včetně OP
- kanalizace včetně OP
- čistírna odpadních vod
- ochranné pásmo čistírny odpadních vod
- nadzemní vedení VVN
- nadzemní vedení VN
- podzemní vedení VN včetně OP
- elektrická stanice pro transformaci VN/NN
- ochranné pásmo elektrického vedení
- komunikační vedení
- radreléová trasa
- elektronické komunikační zařízení
- VTL plynovod
- bezpečnostní pásmo VTL plynovodu
- STL plynovod včetně OP
- technologický objekt zásobování plynem
- bezpečnostní pásmo objektu pro zásobování plynem
- teplovod včetně OP
- stanice teplovodu

ZMĚNA Č. IX ÚZEMNÍHO PLÁNU LÁZNĚ BOHDANEČ

Pořizovatel:	Magistrát města Pardubic	datum
Projektant:	Ing. Eduard Žaluda	X/2024
Zhotovitel:	ŽALUDA, projektová kancelář	měřítko
Autorský kolektiv:	Ing. Eduard Žaluda, Ing. arch. Alena Svobodová, RNDr. Ing. Miroslav Vrlíka, Ph.D., Ing. arch. Rostislav Aubrecht, Mgr. Michal Bobr	1 : 5 000
VÝKRES KONCEPCE TECHNICKÉ INFRASTRUKTURY	paré	výkres č. 4