


AKCE: "REGENERACE PANELOVÉHO SÍDLIŠTĚ DUBINA, PARDUBICE - LOKALITA 6B - ETAPA T , (ul. Erno Košťála před čp. 1000 - 1004)"
SO 101 - ZPEVNĚNÉ PLOCHY - SITUACE HLAVNÍCH VYTYČ. BODŮ
M 1:250

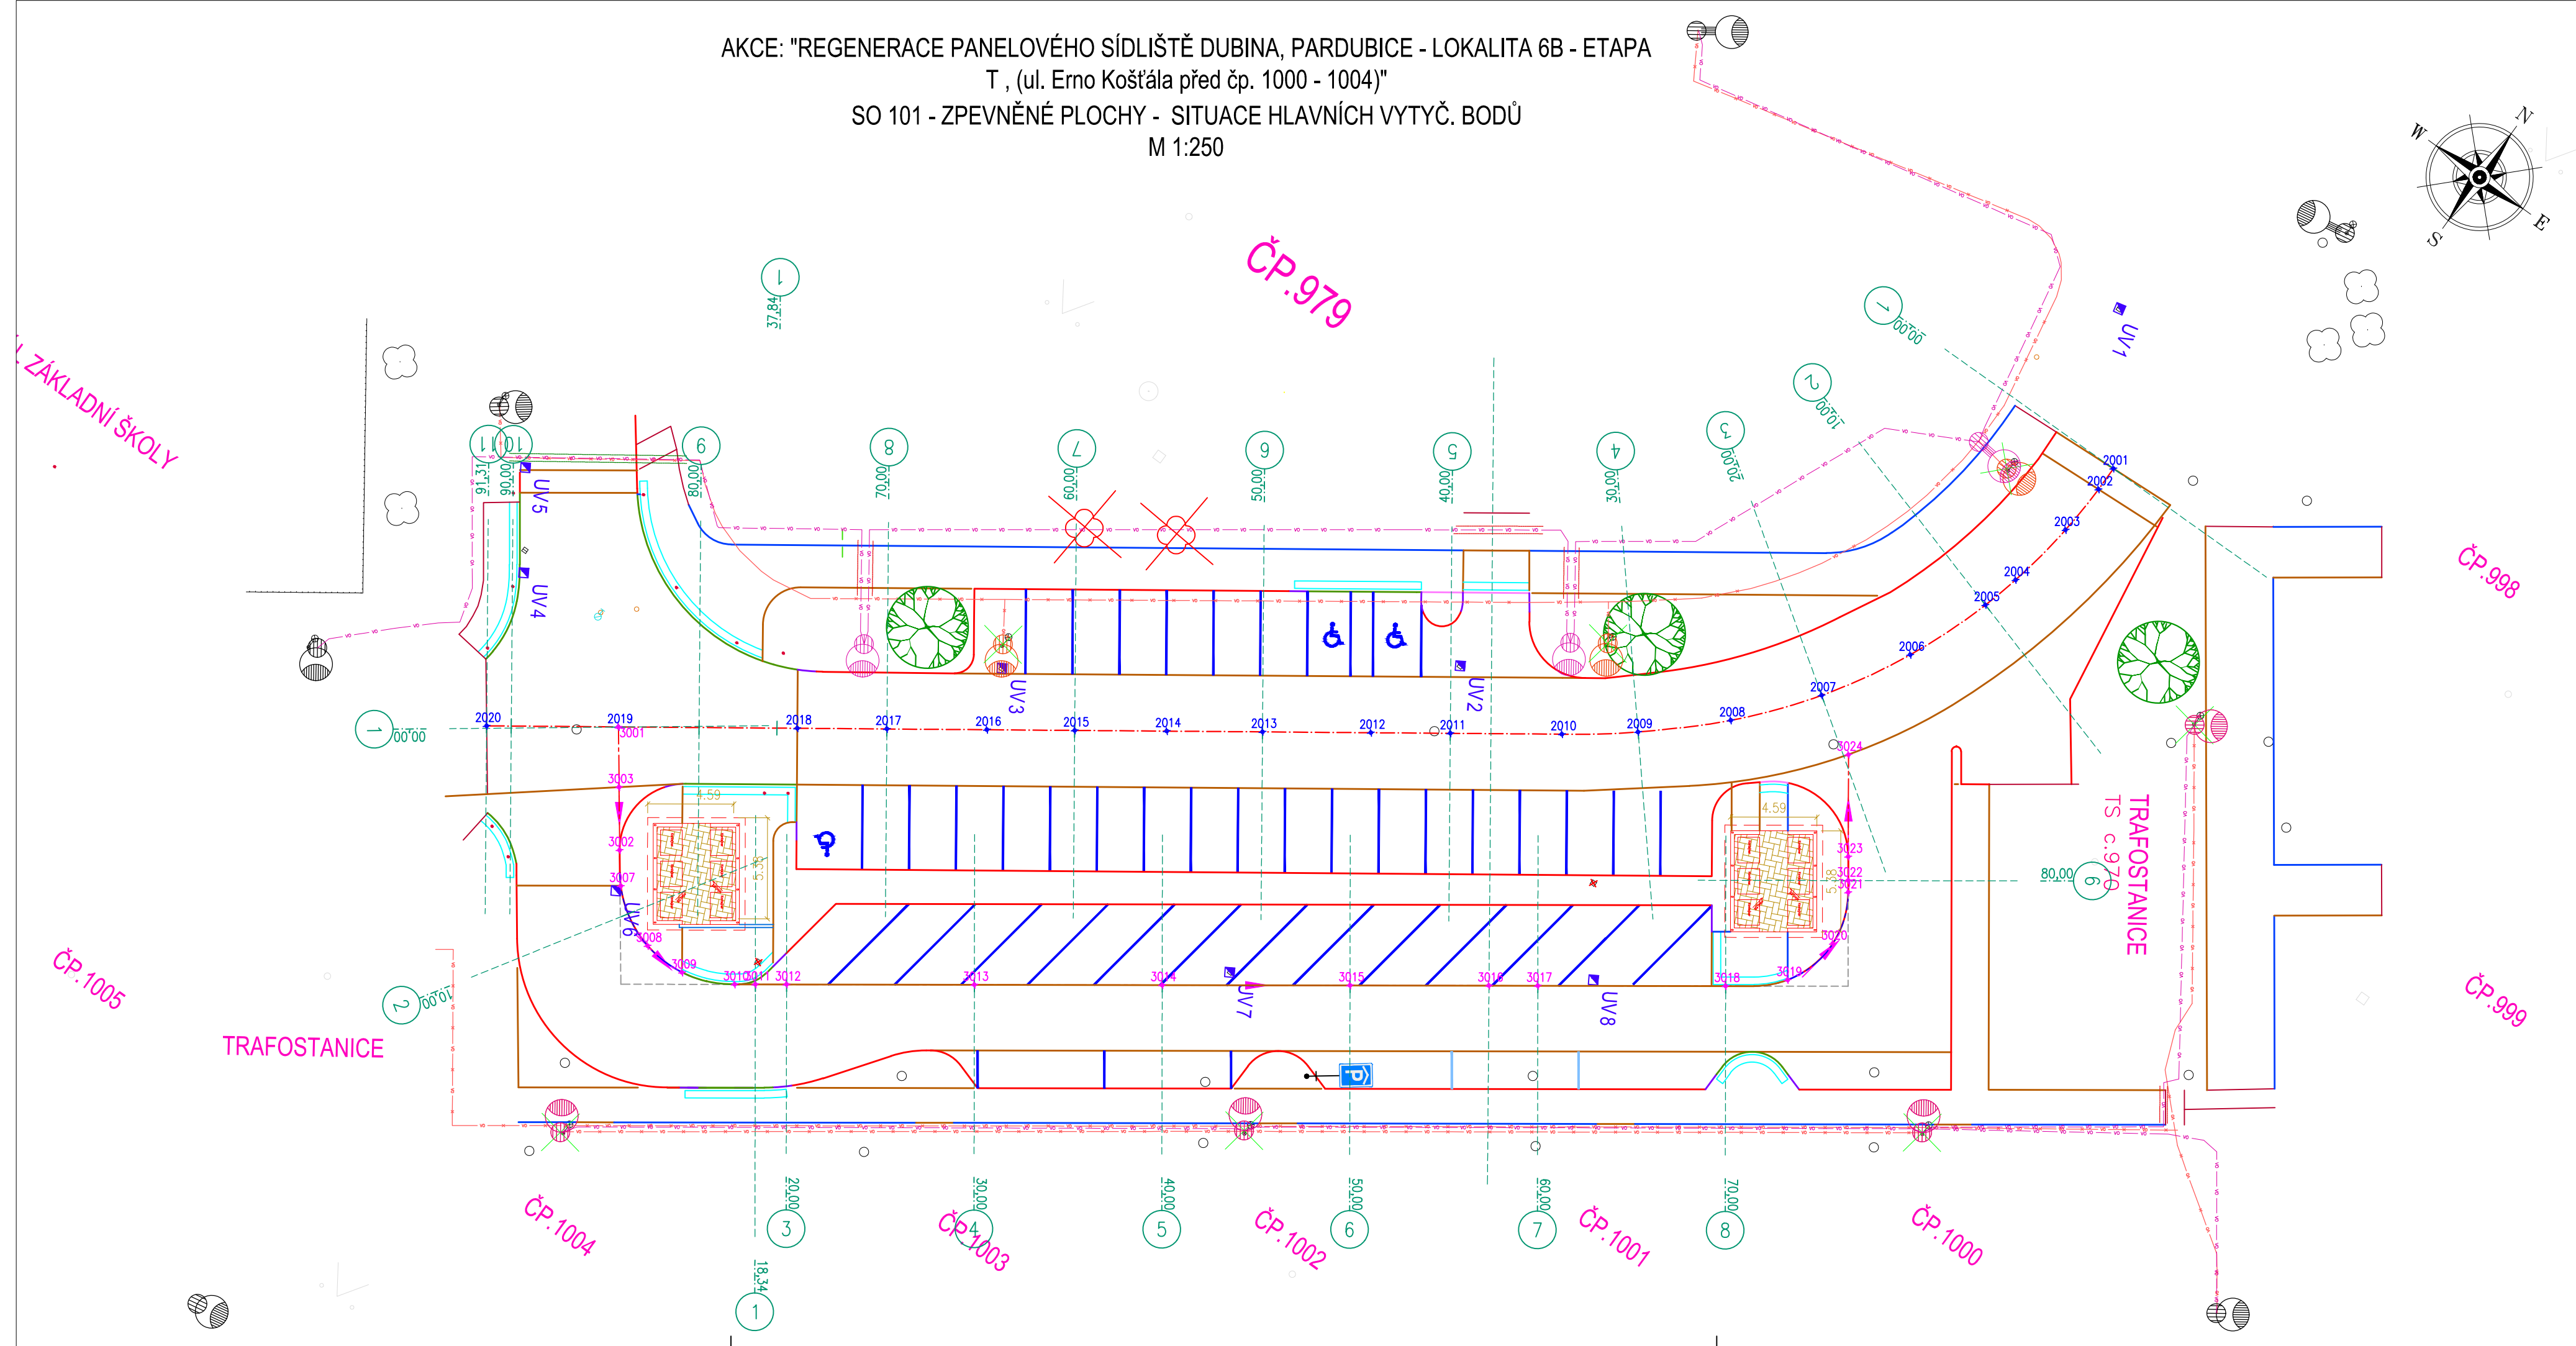

- LEGENDA - NOVÝ STAV SO 101 :
- CHOD.BET. OBRUBA 1000X80X250 - PODSÁDKA + 0,0 MM
 - CHOD.BET. OBRUBA 1000X80X250, PODSÁDKA + 60 MM
 - SILNIČNÍ BET.OBRUBA 1000x150x250 - PODSÁDKA + 100 MM
 - SILNIČNÍ BET.OBRUBA 1000x150x150 - PODSÁDKA + 20 MM
 - SILNIČNÍ BET.OBRUBA 1000x150x150 - PODSÁDKA + 0 MM
 - ULIČNÍ VPUST SILNIČNÍ D400
 - VDZ - BILÁ - BET. DLAŽBA
 - KATASTRÁLNÍ HRANICE
 - ZÁJMOVÉ ÚZEMÍ
 - PARCELA DOT. STAVBOU

- LEGENDA - SO 401 - VEŘ. OSVĚTLENÍ:
- KABELOVÉ VEDENÍ VEŘ. OSVĚTLENÍ
- LEGENDA - SO 701 - KONTEJNE.STANÍ:
- ZP. PLOCHA - BET.DLAŽBA 200x100x80 PŘÍRODNÍ - ZES. KONSTRUKCE
- LEGENDA -SO 801 - SAD. A TER. ÚPRAVY:
- VÝSADBA - KEŘOVÉ PATRO
 - VÝSADBA - STROM
 - KÁCENÍ - STROMY
- LEGENDA -SO 901 - MOBILIÁŘ:
- ZAHRAZOVACÍ SLOUPEK - PRŮMĚR DO 10 CM

LEGENDA - VYTYČ. BODŮ :

- 2001 - 2020 - VYTYČOVACÍ BODY OSY MK
- 3001 - 3024 - VYTYČOVACÍ BODY OSY KOM. PARKOVIŠTĚ

OBJEKT:
SO 101 ZPEVNĚNÉ PLOCHY
SO 401 VEŘEJNÉ OSVĚTLENÍ
SO 701 KONTEJNEROVÁ STÁNÍ
SO 801 SADOVÉ A TERÉNNÍ ÚPRAVY
SO 901 - MOBILIÁŘ

Generální projektant:



PRODIN A.S.
K VÁPENCE 2745
530 02 PARDUBICE

WWW.PRODIN.CZ
DIČ: CZ25292161
IČO: 25292161

Zpracovatel dílčí části dokumentace:

Vypracoval: Jana Förstlová
Kraj: Pardubický
Investor: Stát. město Pardubice - MO III
Akce:

Zodp. projektant: Jana Förstlová
Traťový úsek/Obec: Pardubice

Kontroloval: Ing. Michal Hornýš

Souřadnicový systém S-JTSK, Výškový systém BpV



REGENERACE PANELOVÉHO SÍDLIŠTĚ DUBINA,
PARDUBICE - LOKALITA 6B - ETAPA T,
(ul.Erno Košťála před čp. 1000-1004)
SO 101 - ZPEVNĚNÉ PLOCHY

Obsah výkresu:
SOUŘADNICE HLAVNÍCH BODŮ - SITUACE

Formát	4 A4
Datum	05/2024
Účel	DUSP
Č. zakázky	31/23/4045.208
Změna	Č. kopie
Měřítko	1:250
Část dokumentace	Č. výkresu
D.1.1.2	H.1