


AKCE: "REGENERACE PANELOVÉHO SÍDLIŠTĚ DUBINA, PARDUBICE -
LOKALITA 6B - ETAPA T , (ul. Erno Košťála před čp. 1000 - 1004)"

KOORDINAČNÍ SITUAČNÍ VÝKRES

M 1:250

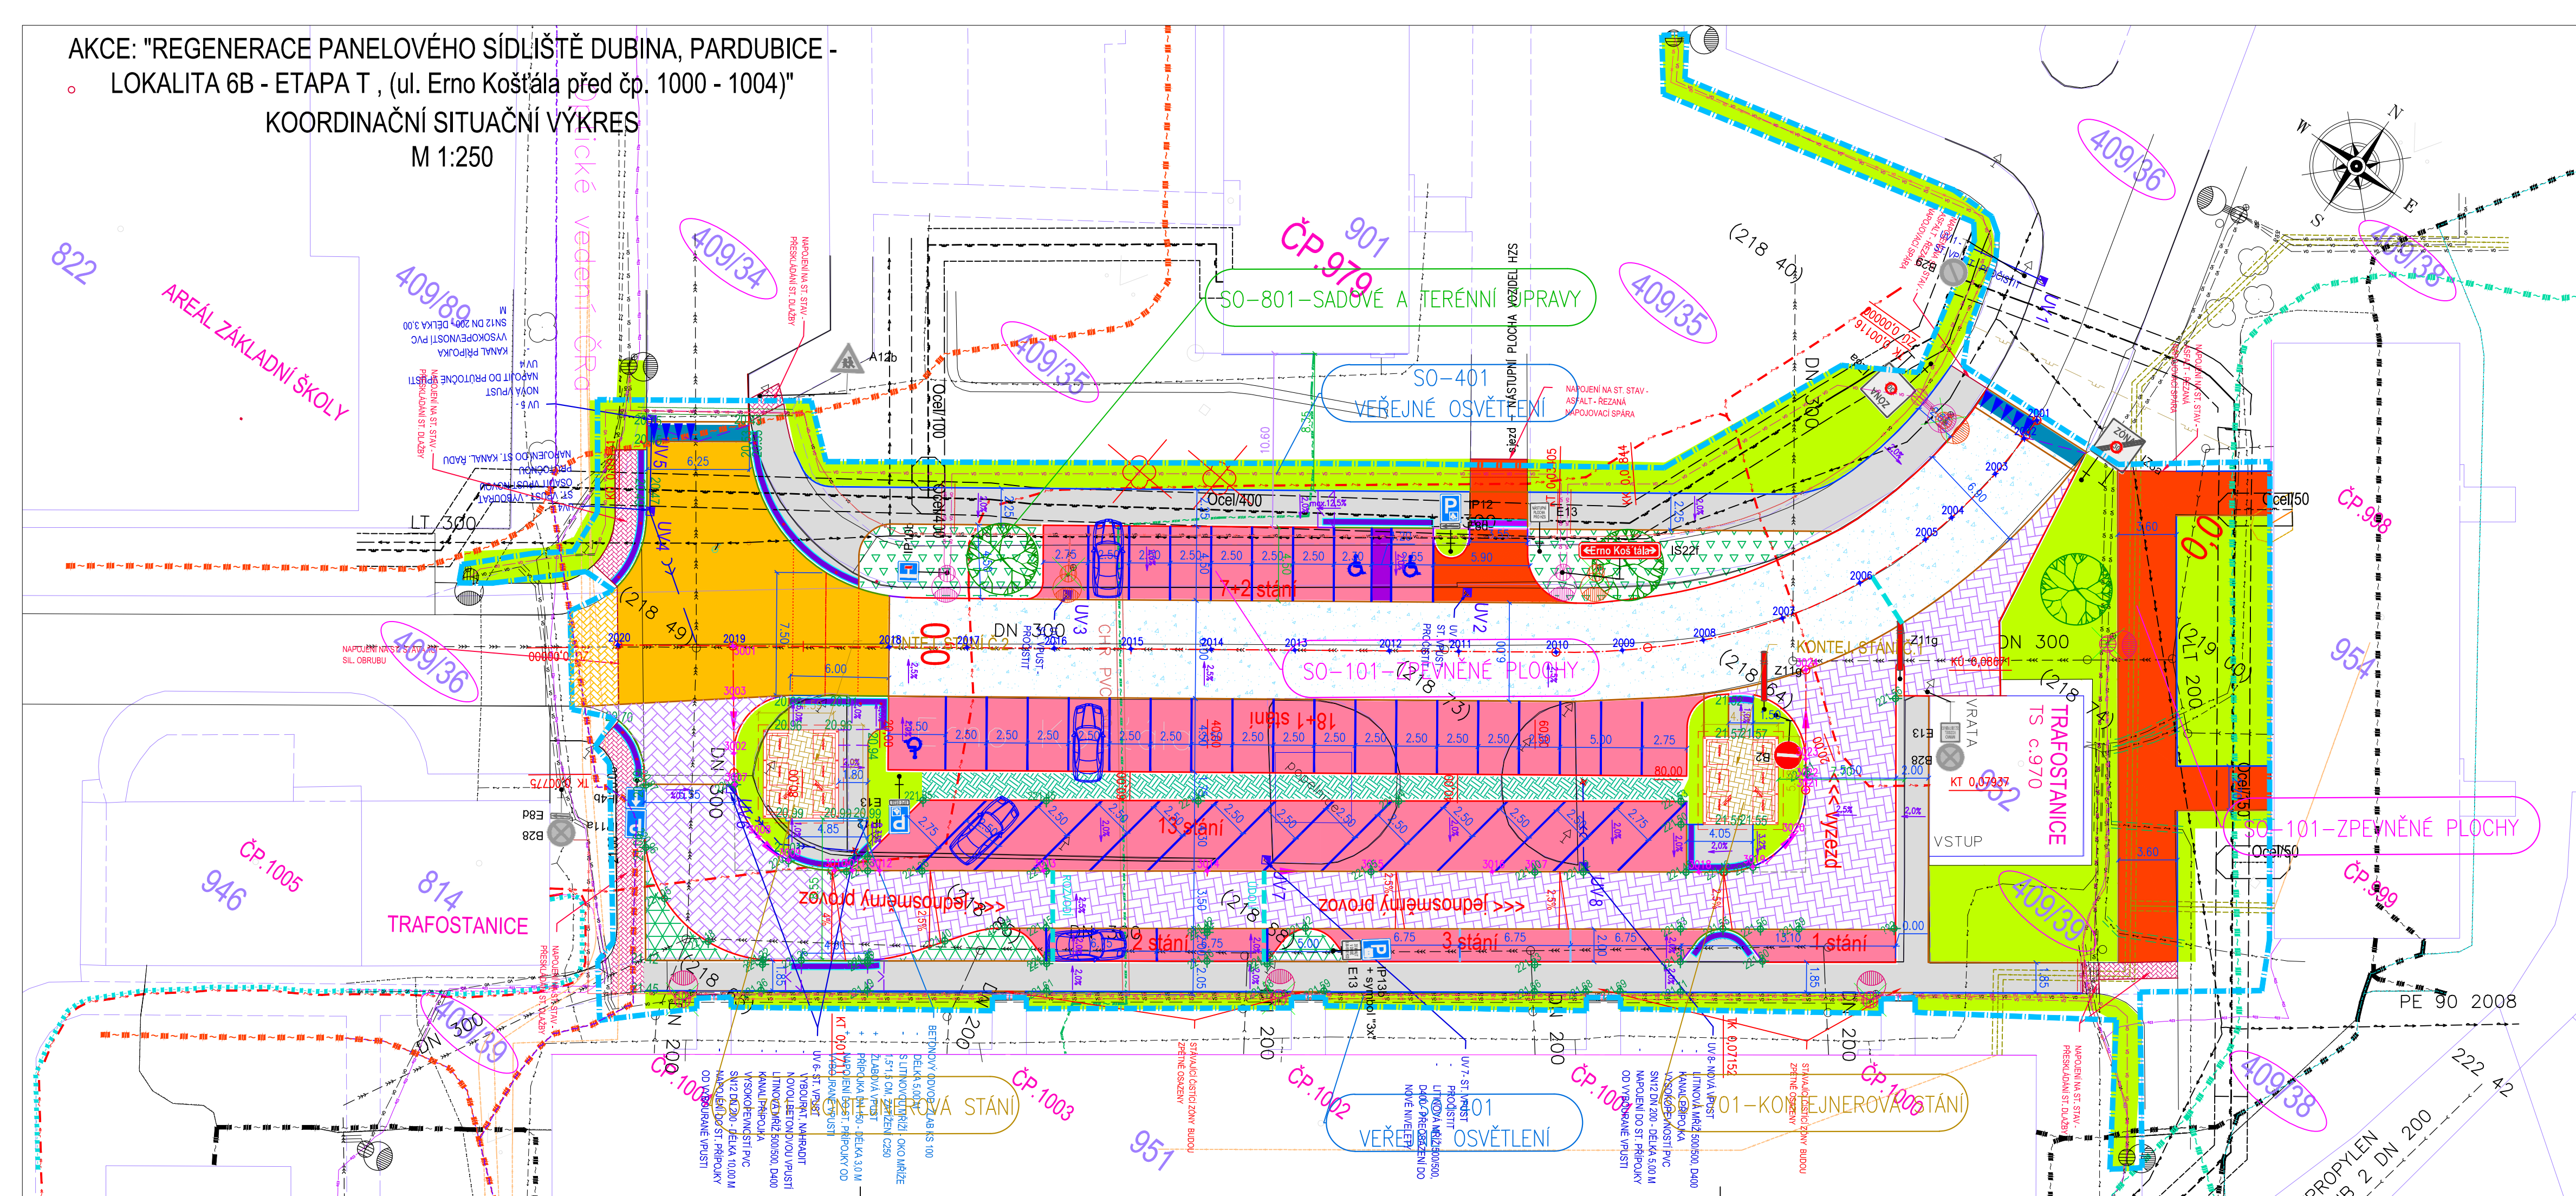

LEGENDA -NOVÝ STAV SO 101 :

- CHODNÍK - BET.DLAŽBA 200x100x60 - BARVA PŘÍRODNÍ
- HMATNÁ DLAŽBA TL.60 MM 200X100X60 - ANTRACIT
- HMATNÁ DLAŽBA TL.80 MM 200X100X80 - ANTRACIT
- VEGETAČNÍ DLAŽBA
- PARKOVACÍ STÁNÍ - DLAŽBA 200x100x80 - BARVA ČERVENÁ
- KOM.PARKOVIŠTĚ - BET.DLAŽBA I - 200x165x100 - PŘÍRODNÍ
- ZPEV. PL. - ZESÍLENÁ KONSTRUKCE - BET.DLAŽBA 200x100x80 - PŘÍRODNÍ
- ZVÝŠ.KŘÍŽOVATKA - BET.DLAŽBA TVAR I 200x165x80 MM - BARVA ŽLUTÁ
- RAMPY - ŽULOVÁ KOSTKA DROBNÁ TL.120 MM
- VOZOVKA KOMUNIKACE - ASFALT, KRYT - NADBALENÍ - VYUŽITÍ ST. PODKL. VRSTEV
- NAPOJENÍ NA STÁVAJÍCÍ STAV - PŘESKLÁDÁNÍ ST. DLAŽEB
- CHOD.BET. OBRUBA 1000X80X250 - PODSÁDKA + 0,0 MM
- CHOD.BET. OBRUBA 1000X80X250, PODSÁDKA + 60 MM
- SILNIČNÍ BET.OBRUBA 1000x150x250 - PODSÁDKA + 100 MM
- SILNIČNÍ BET.OBRUBA 1000x150x150 - PODSÁDKA + 20 MM
- SILNIČNÍ BET.OBRUBA 1000x150x150 - PODSÁDKA + 0 MM
- ULIČNÍ VPUST SILNIČNÍ D400
- DĚLKOVÁ KÓTA
- VDZ - BILÁ - BET. DLAŽBA
- CHRÁNIČKA ELEKTRO

OBJEKT:
SO 101 ZPEVNĚNÉ PLOCHY
SO 401 VEŘEJNÉ OSVĚTLENÍ
SO 701 KONTEJNEROVÁ STÁNÍ
SO 801 SADOVÉ A TERÉNNÍ ÚPRAVY
SO 901 - MOBILIÁŘ

PRŮBĚH INŽENÝRSKÝCH SÍTÍ JE ZAKRESLEN
DLE PODKLADŮ JEJICH SPRÁVČŮ.
PŘED ZAHÁJENÍM VEŠKERÝCH STAVEBNÍCH PRACÍ
JE NUTNO NECHAT VYTÝČIT INŽENÝRSKÉ SÍTĚ.

Generální projektant:



PRODIN A.S.
K VÁPENCE 2745
530 02 PARDUBICE

WWW.PRODIN.CZ
DIČ: CZ25292161
IČO: 25292161

Zpracovatel dílčí části dokumentace:

Vypracoval:
Jana Fürstlová

Zodp. projektant:
Jana Fürstlová

Kontroloval:
Ing. Michal Hornýš

Kraj:
Pardubický

Traťový úsek/Obec:
Pardubice

Investor

Stát. město Pardubice - MO III

Akce:

REGENERACE PANELOVÉHO SÍDLIŠTĚ DUBINA,

PARDUBICE - LOKALITA 6B - ETAPA T,

(ul.Erno Košťála před čp. 1000-1004)

Obsah výkresu:

KOORDINAČNÍ SITUAČNÍ VÝKRES

LEGENDA SÍTĚ STÁV.:

- KABEL-ELEKTRON. KOMUNIKACE ČEZ Distribuce
- KABEL ELEKTRO - ČEZ DISTRIBUCE - NN - 1KV
- KABEL ELEKTRO - ČEZ DISTRIBUCE - VN - DO 35 KV
- KABEL ELEKTRO - VN - DO 35 KV-CÍŽÍ
- TEPLOVODNÍ VEDENÍ (před izolované v zemi) - EOP
- TEPLOVODNÍ VEDENÍ (kanálové uložení) - EOP
- PLYNOVOD NTL - GasNet a.s.
- KANALIZACE JEDNOTNÁ - VaK PARDUBICE
- KANALIZACE JEDNOTNÁ PŘÍPOJKY - VaK PARDUBICE
- OPTICKÝ SDĚLOVACÍ KABEL - CETIN a.s.
- METALICKÝ SDĚLOVACÍ KABEL - CETIN a.s.
- PODZEMNÍ KAB. VEDENÍ - Fastpro a.s.
- OPTICKÁ SÍŤ - VODAFONE - KOAXIÁLNÍ KABEL
- OPTICKÁ SÍŤ - VODAFONE - OPTICKÝ KABEL
- KABEL VEŘEJNÉ OSVĚTLENÍ Smp PARDUBICE
- VODOVOD - VAK PCE
- PODZEMNÍ KABEL. VEDENÍ - EDERA Group a.s.
- OPTICKÉ VEDENÍ CRA

LEGENDA - SO 401 - VEŘ. OSVĚTLENÍ:

- KABELOVÉ VEDENÍ VEŘ. OSVĚTLENÍ

LEGENDA - SO 701 - KONTEJNE.STANÍ:

- ZP. PLOCHA - BET.DLAŽBA 200x100x80 PŘÍRODNÍ - ZES. KONSTRUKCE

LEGENDA -SO 801 - SAD. A TER. ÚPRAVY:

- VÝSADBA - KEŘOVÉ PATRO
- VÝSADBA - STROM
- OSETÍ TRAVNÍM SEMENEM
- KÁCENÍ - STROMY

Souřadnicový systém S-JTSK, Výškový systém BpV



Formát 4 A4

Datum 05/2024

Účel DUSP

Č. zakázky 31/23/4045.208

Změna

Č. kopie

Měřítko 1:250

Část dokumentace

Č. výkresu

3