


# ÚZEMNÍ PLÁN OPATOVICE NAD LABEM

GRAFICKÁ ČÁST ÚP - M 1 : 10 000

I.B3c - VEŘEJNÁ INFRASTRUKTURA - dopravní infrastruktura  
- doprava

ÚPLNÉ ZNĚNÍ ÚP PO VYDÁNÍ ZMĚNY Č. 2

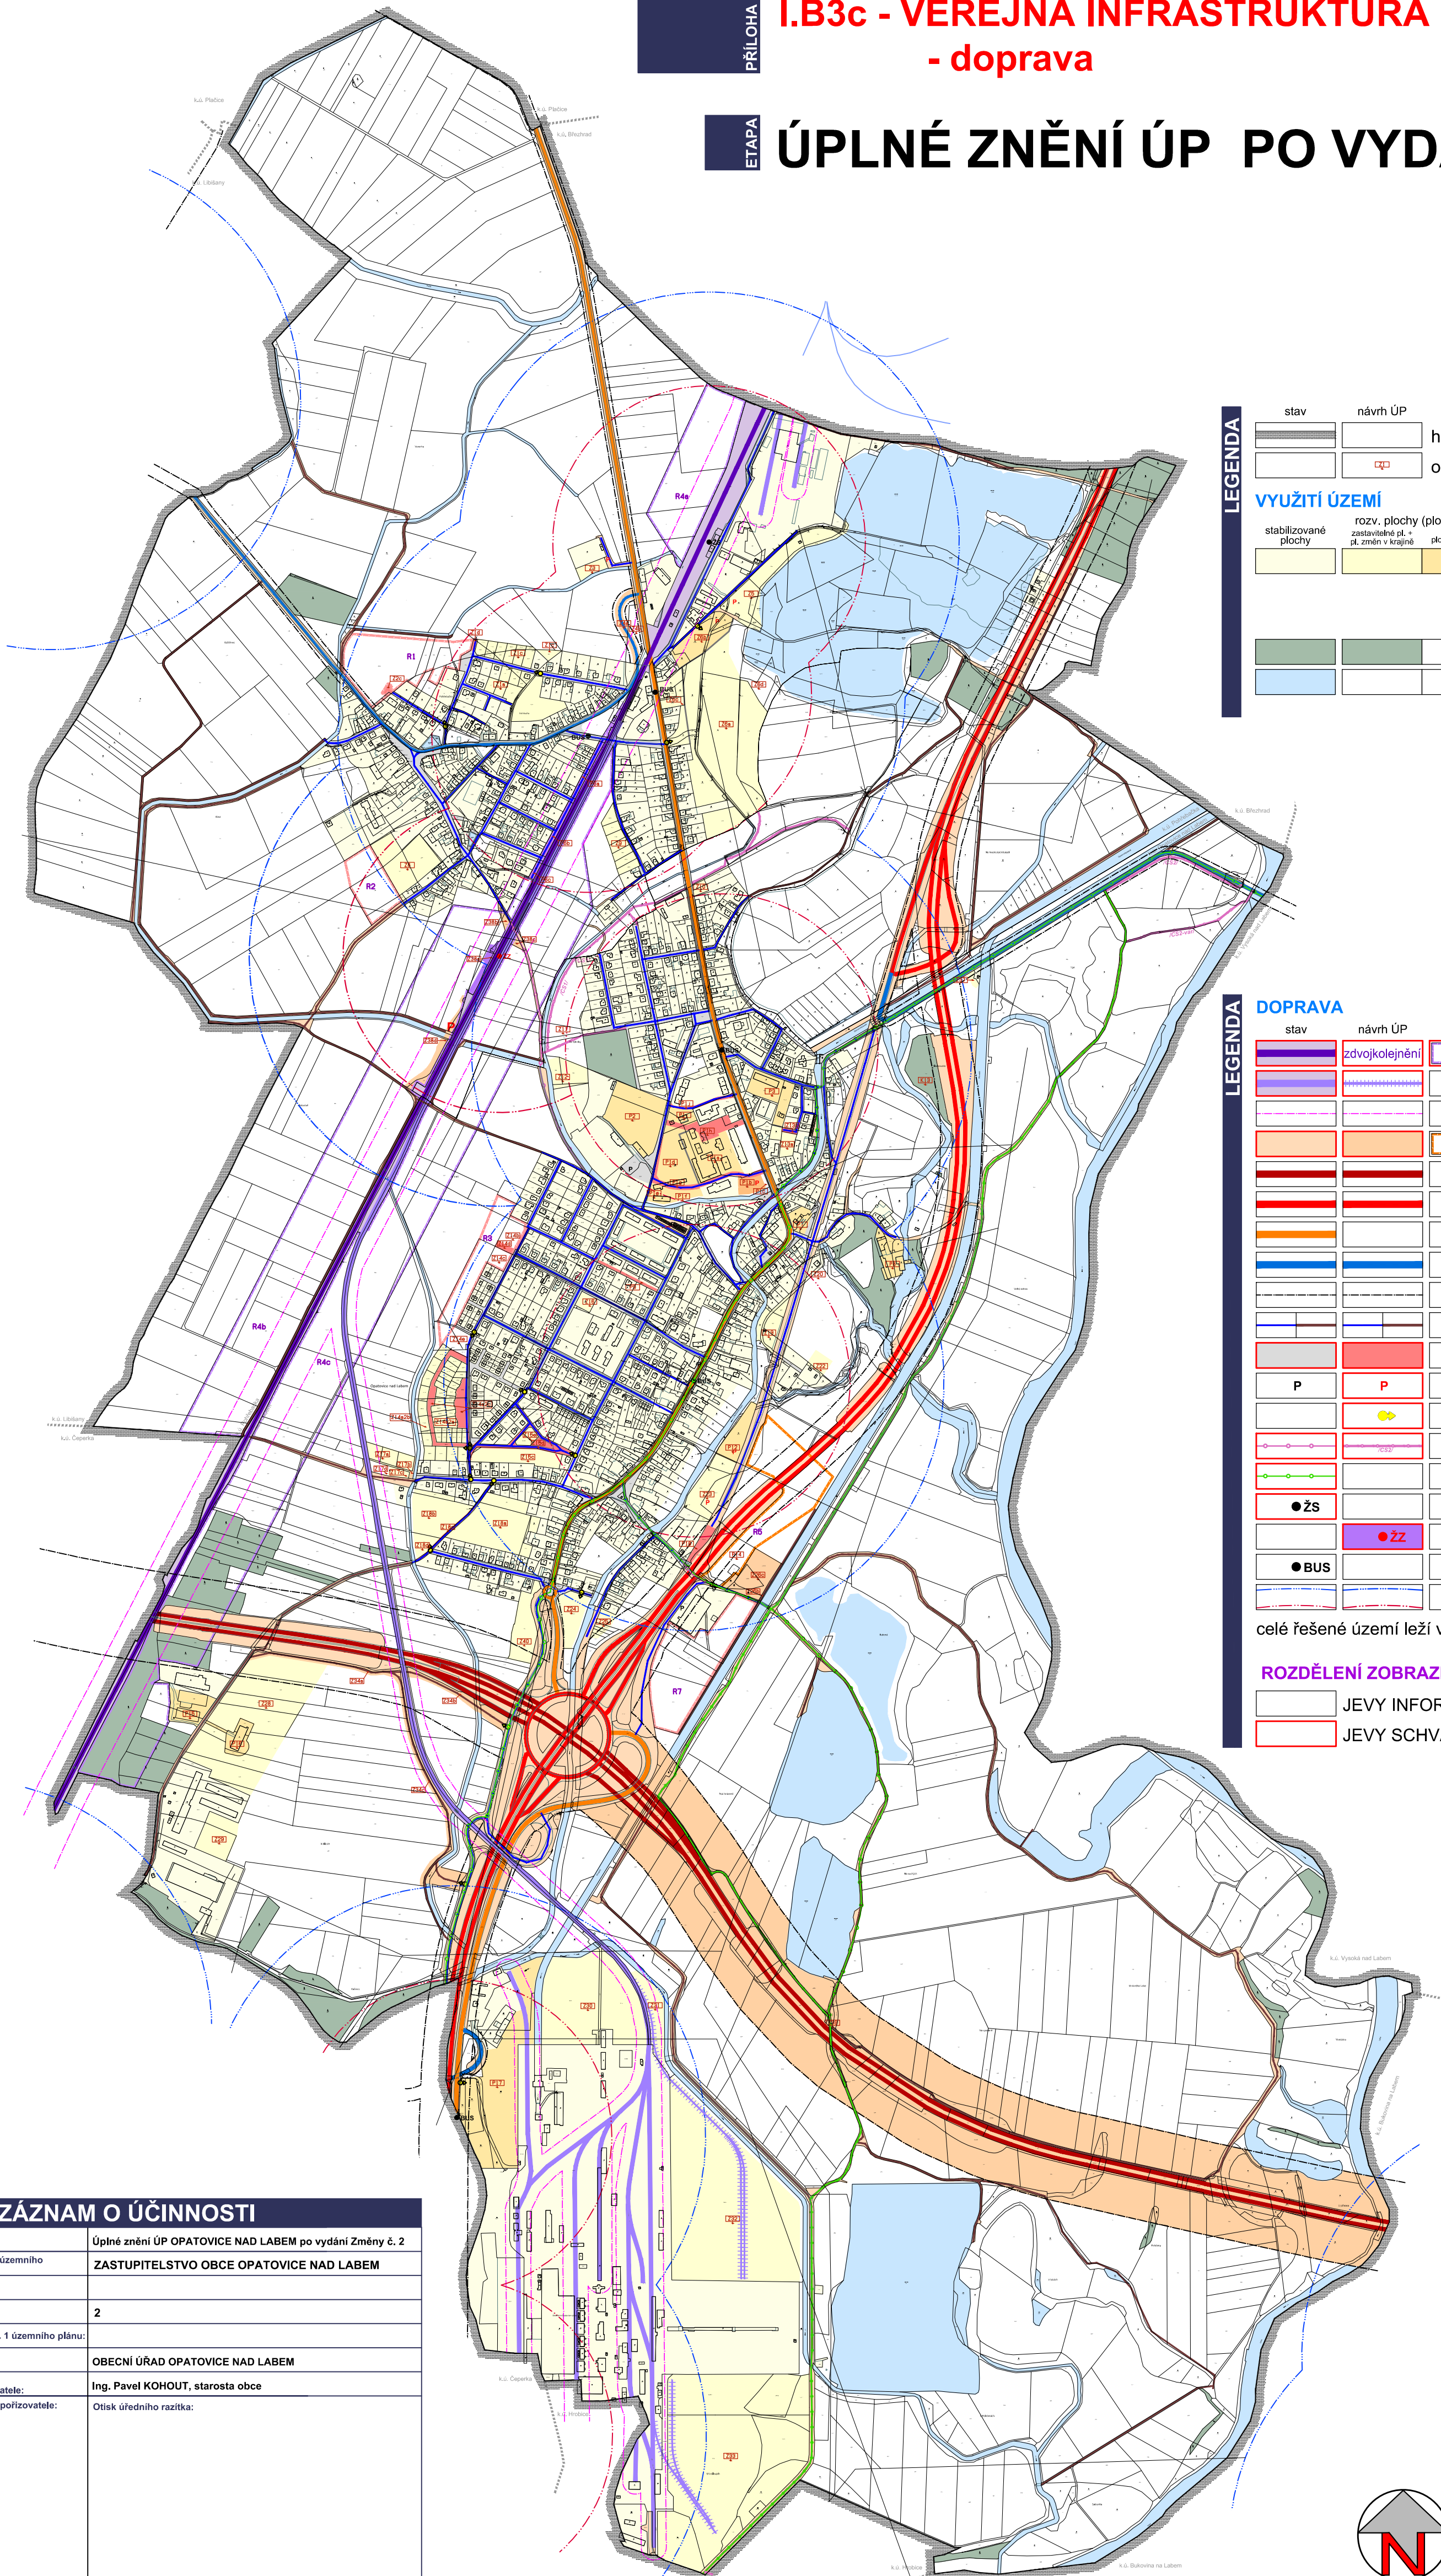

stav	návrh ÚP	
		hranice řešeného území
		označení plochy změny

**VYUŽITÍ ÚZEMÍ**

stabilizované plochy	rozv. plochy (plochy změn) zastavitelné pl. - pl. změn v krajně	plochy přestavby	územní rezervy	
				pl. urbanizované - mimo ploch dopr. infrastr. a pl. veřejných prostranství s podílem dopravy a ploch systému sídelní zeleně
				plochy lesa
				vodní plochy a toky

stav	návrh ÚP	územní rezervy	
			železnice (zdvojkolejné východně)
			vlečka
			ochranné pásmo dráhy
			plochy dopravní infrastruktury silniční
			dálnice II. třídy
			silnice I. třídy
			silnice II. třídy
			silnice III. třídy
			silniční ochranné pásmo
			místní komunikace (obsl. sídel) / místní a účel. kom. v krajně
			veřejná prostr. - uliční prost. vč. místních komunik. v sídlech
			plochy pro odstavení vozidel
			orientace dopravního napojení zastavitelných ploch
			cyklistická stezka
			cyklotrasa
			železniční stanice
			železniční zastávka
			zastávka hromadné dopravy - BUS
			izochrona dostupnosti 5/8 minut

celé řešené území leží v OP radiolokačních zařízení letišť

**ROZDĚLENÍ ZOBRAZENÝCH JEVŮ:**

	JEVY INFORMATIVNÍ
	JEVY SCHVALOVANÉ (problematika dopravy)



**IDENTIFIKAČNÍ ÚDAJE**

Zakázka: **ÚZEMNÍ PLÁN  
OPATOVICE NAD LABEM**

Číslo zakázky: 22/02      Etapa zakázky: **ÚPLNÉ ZNĚNÍ ÚP  
PO VYDÁNÍ ZMĚNY Č. 2**      Datum: 05/2022

Řešené území:  
správní území obce OPATOVICE NAD LABEM -  
- k.ú. OPATOVICE NAD LABEM, k.ú. POHŘEBAČKA

Objednatel:  
**Obec OPATOVICE NAD LABEM**

Zhotovitel:  
**Atelier "AURUM" s.r.o., Pardubice**

ARCHITEKTURA • URBANISMUS  
REGIONÁLNÍ ÚZEMNÍ MANAGEMENT

Zodpovědný projektant:  
**Ing. Pavel Petřů**

Zpracovatelský kolektiv:  
Ing. arch. Ivana Petřů      Ing. arch. Dana Suchánková  
Ing. arch. Jana Půlpytlová      Olga Lukášová

Příloha: **GRAFICKÁ ČÁST  
ÚP OPATOVICE NAD LABEM**  
**I.B3c**  
**VEŘEJNÁ INFRASTRUKTURA -  
DOPRAVNÍ INFR. - DOPRAVA**

Měřítko: 1 : 10000

ZÁZNAM O ÚČINNOSTI	
Název dokumentace:	Úplné znění ÚP OPATOVICE NAD LABEM po vydání Změny č. 2
Správní orgán, který Změnu č. 1 územního plánu vydal:	ZASTUPITELSTVO OBCE OPATOVICE NAD LABEM
Číslo usnesení:	
Pořadové číslo poslední změny:	2
Datum nabytí účinnosti Změny č. 1 územního plánu:	
Pořizovatel:	OBECNÍ ÚŘAD OPATOVICE NAD LABEM
Jméno a příjmení, funkce oprávněné úřední osoby pořizovatele:	Ing. Pavel KOHOUT, starosta obce
Podpis oprávněné úřední osoby pořizovatele:	Otisk úředního razítka:

Ing. Pavel Kohout, starosta obce

