


ÚZEMNÍ PLÁN BOREK



GRAFICKÁ ČÁST ÚP - M 1 : 5 000

I.B3 - VÝKRES VEŘEJNĚ PROSPĚŠNÝCH
STAVEB, OPATŘENÍ A ASANACÍ

ÚPLNÉ ZNĚNÍ ÚP
PO VYDÁNÍ ZMĚNY Č. 1

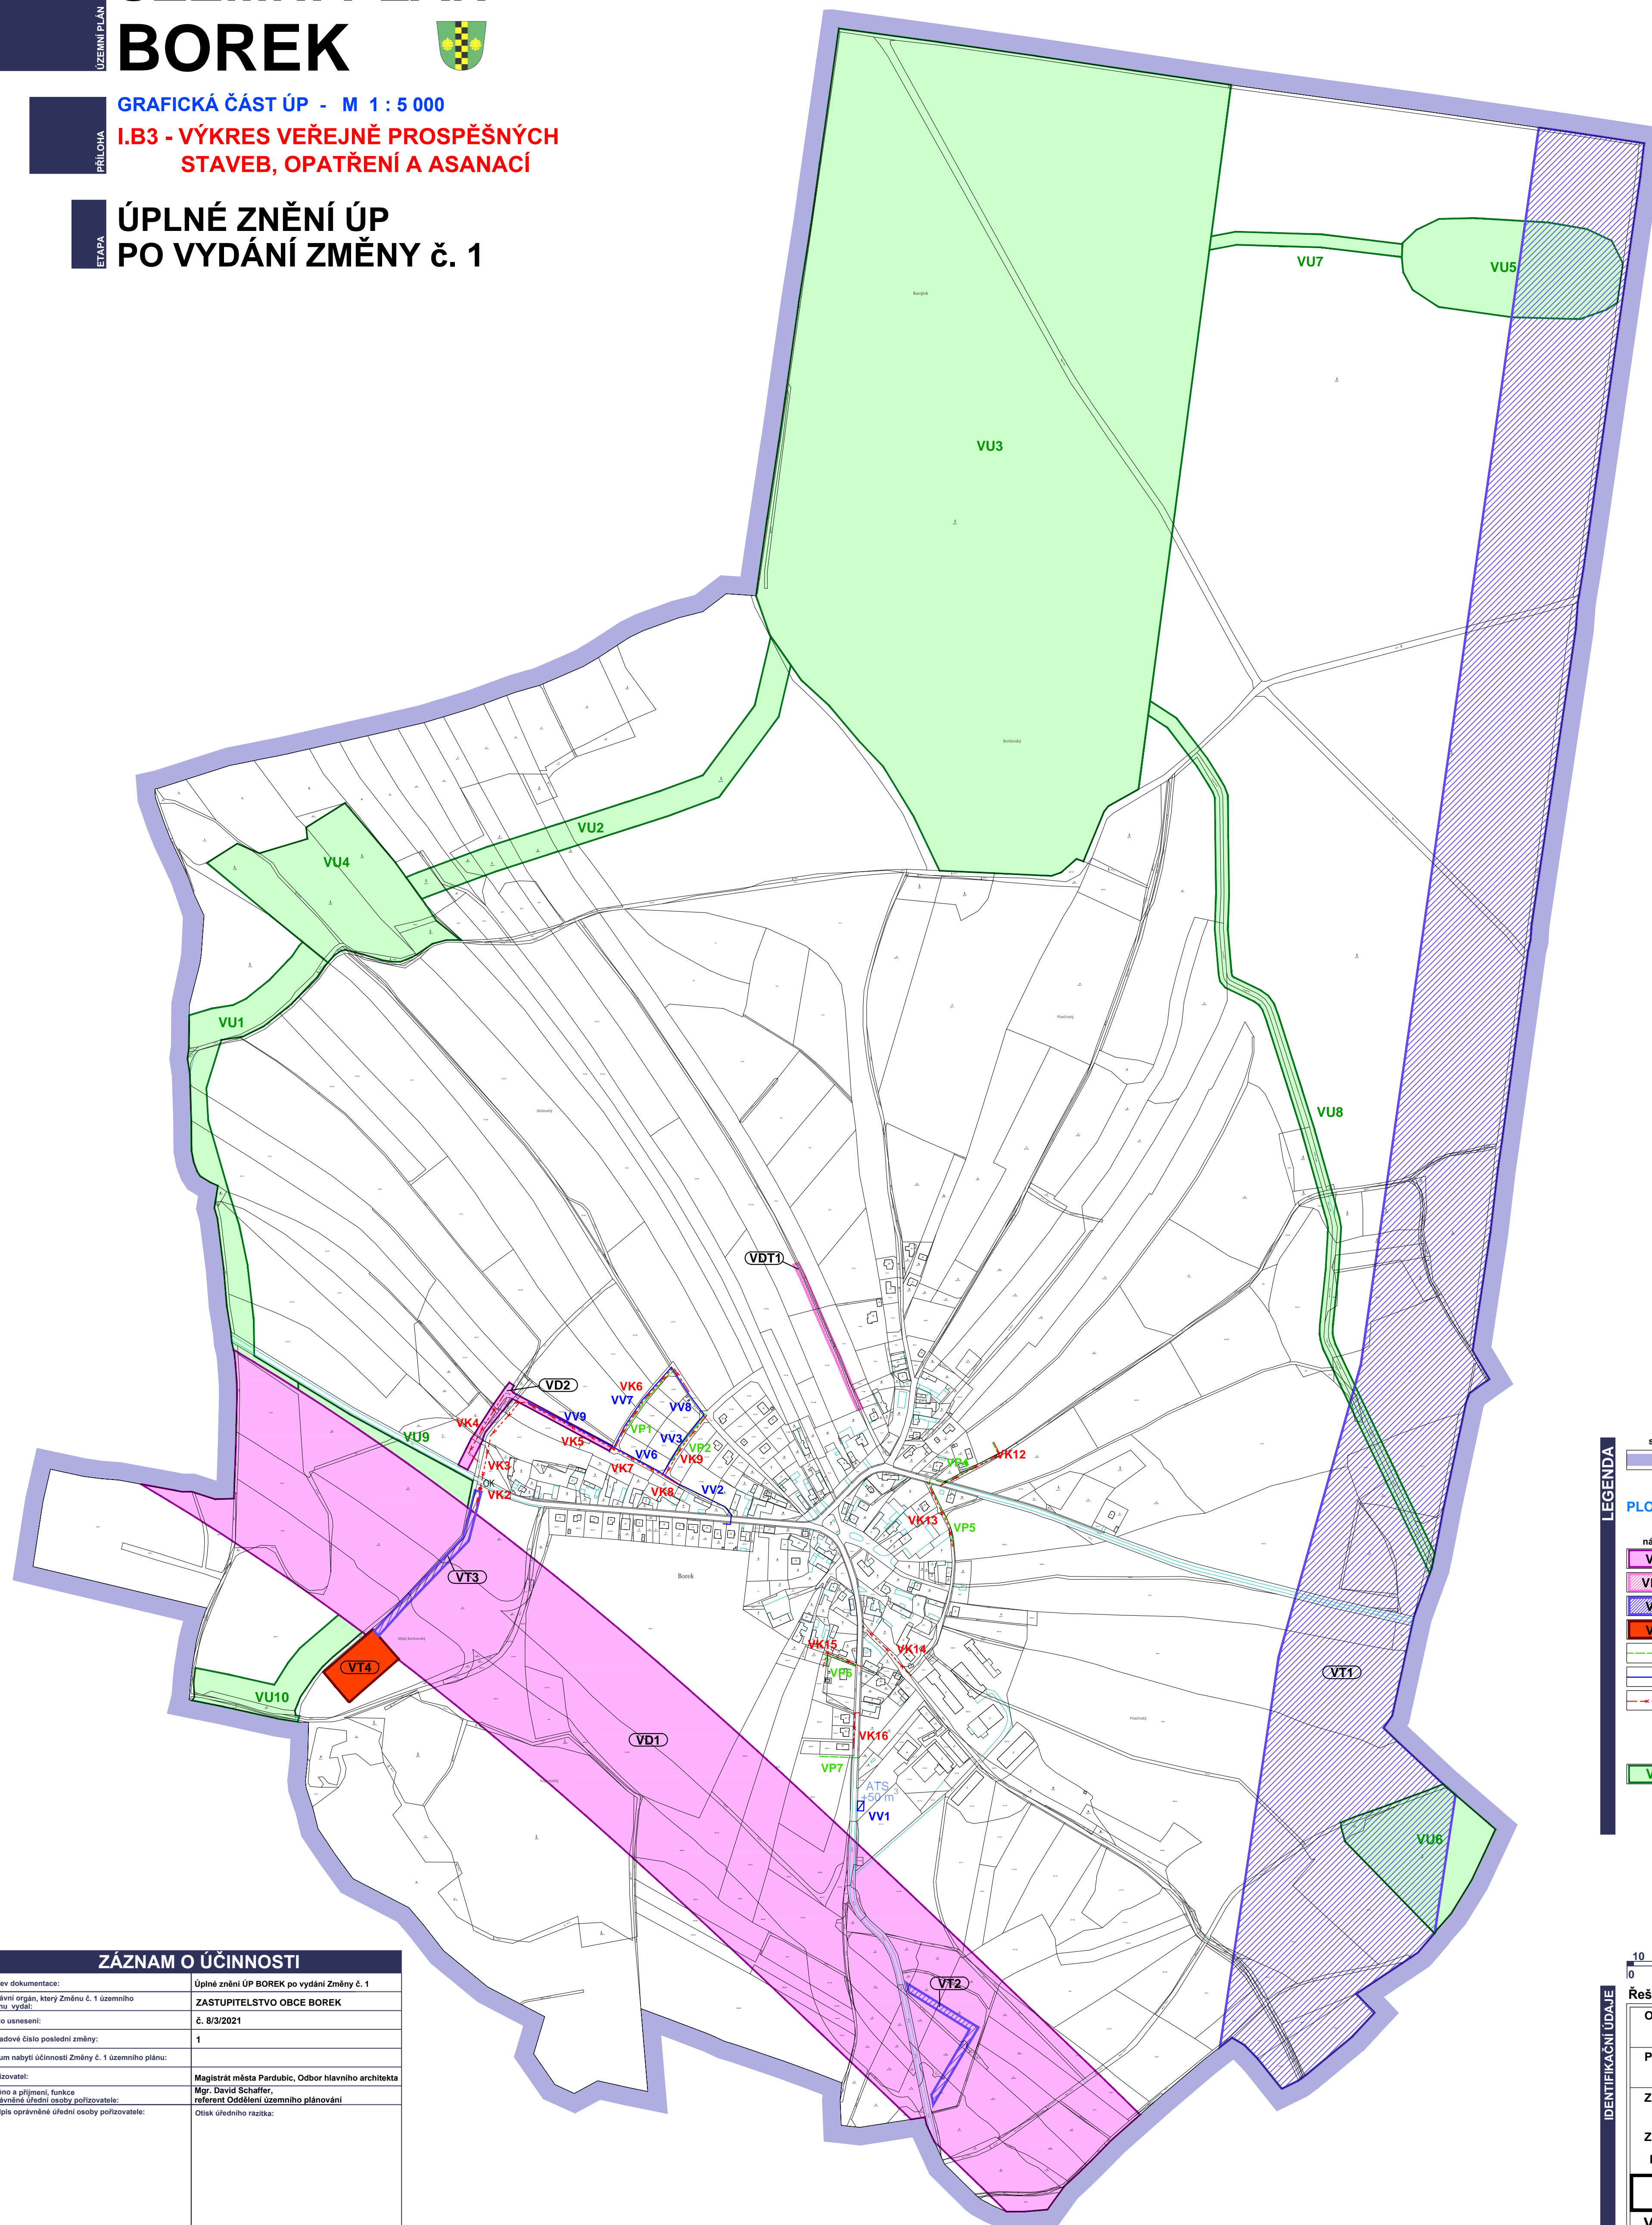

LEGENDA

stav
hranice řešeného území, hranice k.ú. Borek

PLOCHY A KORIDORY S MOŽNOSTÍ VYVLASTNĚNÍ I UPLATNĚNÍ

PLOCHY A KORIDORY PRO VEŘEJNĚ PROSPĚŠNÉ STAVBY

návrh ÚP
VD1 koridory pro VPS dopravní infrastruktury
VDT1 koridory pro VPS dopravní a technické infrastruktury
VT1 koridory pro VPS technické infrastruktury
VT4 plocha pro VPS technické infrastruktury
 plynovod - VP
 vodovod - VV
 kanalizace - VK

PLOCHY PRO VEŘEJNĚ PROSPĚŠNÁ OPATŘENÍ

VU1 plochy pro založení prvků ÚSES a prvků ÚSES

ZÁZNAM O ÚČINNOSTI	
Název dokumentace:	Úplné znění ÚP BOREK po vydání Změny č. 1
Správní orgán, který Změnu č. 1 územního plánu vydal:	ZASTUPITELSTVO OBCE BOREK
Číslo usnesení:	č. 8/3/2021
Pořadové číslo poslední změny:	1
Datum nabytí účinnosti Změny č. 1 územního plánu:	
Pořizovatel:	Magistrát města Pardubic, Odbor hlavního architekta
Jméno a příjmení, funkce oprávněné úřední osoby pořizovatele:	Mgr. David Schaffer, referent Oddělení územního plánování
Podpis oprávněné úřední osoby pořizovatele:	Otisk úředního razítka:

10 50 100 200 300 400 500m

Řešené území: správní území obce Borek - k.ú. Borek

Objednatel :	Obec BOREK	 S.R.O. ARCHITEKTURA • URBANISMUS REGIONÁLNÍ ÚZEMNÍ MANAGEMENT
Projektant :	Atelier "AURUM" s.r.o., Pardubice	
Zodpovědný projektant :	Ing. arch. Ivana Petřú	zakázka : 16/08
Zpracovatelský kolektiv :	Ing. arch. Dana Suchánková, Ing. Pavel Petřú, Ing. arch. Jana Půlpytlová	etapa : ÚPLNÉ ZNĚNÍ ÚP PO VYDÁNÍ ZMĚNY Č. 1
ÚZEMNÍ PLÁN BOREK		datum : 07/2021
VÝKRES VEŘEJNĚ PROSPĚŠNÝCH STAVEB, OPATŘENÍ A ASANACÍ		měřítko : 1 : 5 000
		příloha č. : I.B3