

ZMĚNA č. 1 ÚP VOLEČ



GRAFICKÁ ČÁST ÚP - M 1 : 5 000

**IB3b - VEŘEJNÁ INFRASTRUKTURA
- VODNÍ HOSPODÁŘSTVÍ**


Změna č. 1 nahrazuje grafickou přílohu v plném rozsahu.

	řešené území
	zastavěné území k datu 03.08. 2025
	zastavitelná plocha
	územní rezerva

VODNÍ HOSPODÁŘSTVÍ

stav	návrh	
		plochy s RZV - vodní a vodních toků
		plochy s RZV - technická infrastruktura všeobecná
		čistírna odpadních vod
		kanalizace
		čerpací stanice
		vodovod
		investice do půdy - plošné (meliorace)
		investice do půdy - liniové (HOZ)

Pozn.: Zobrazeny jsou stávající trasy sítí TI (vodovod, kanalizace), které byly upraveny dle aktuálních dat ÚAP.

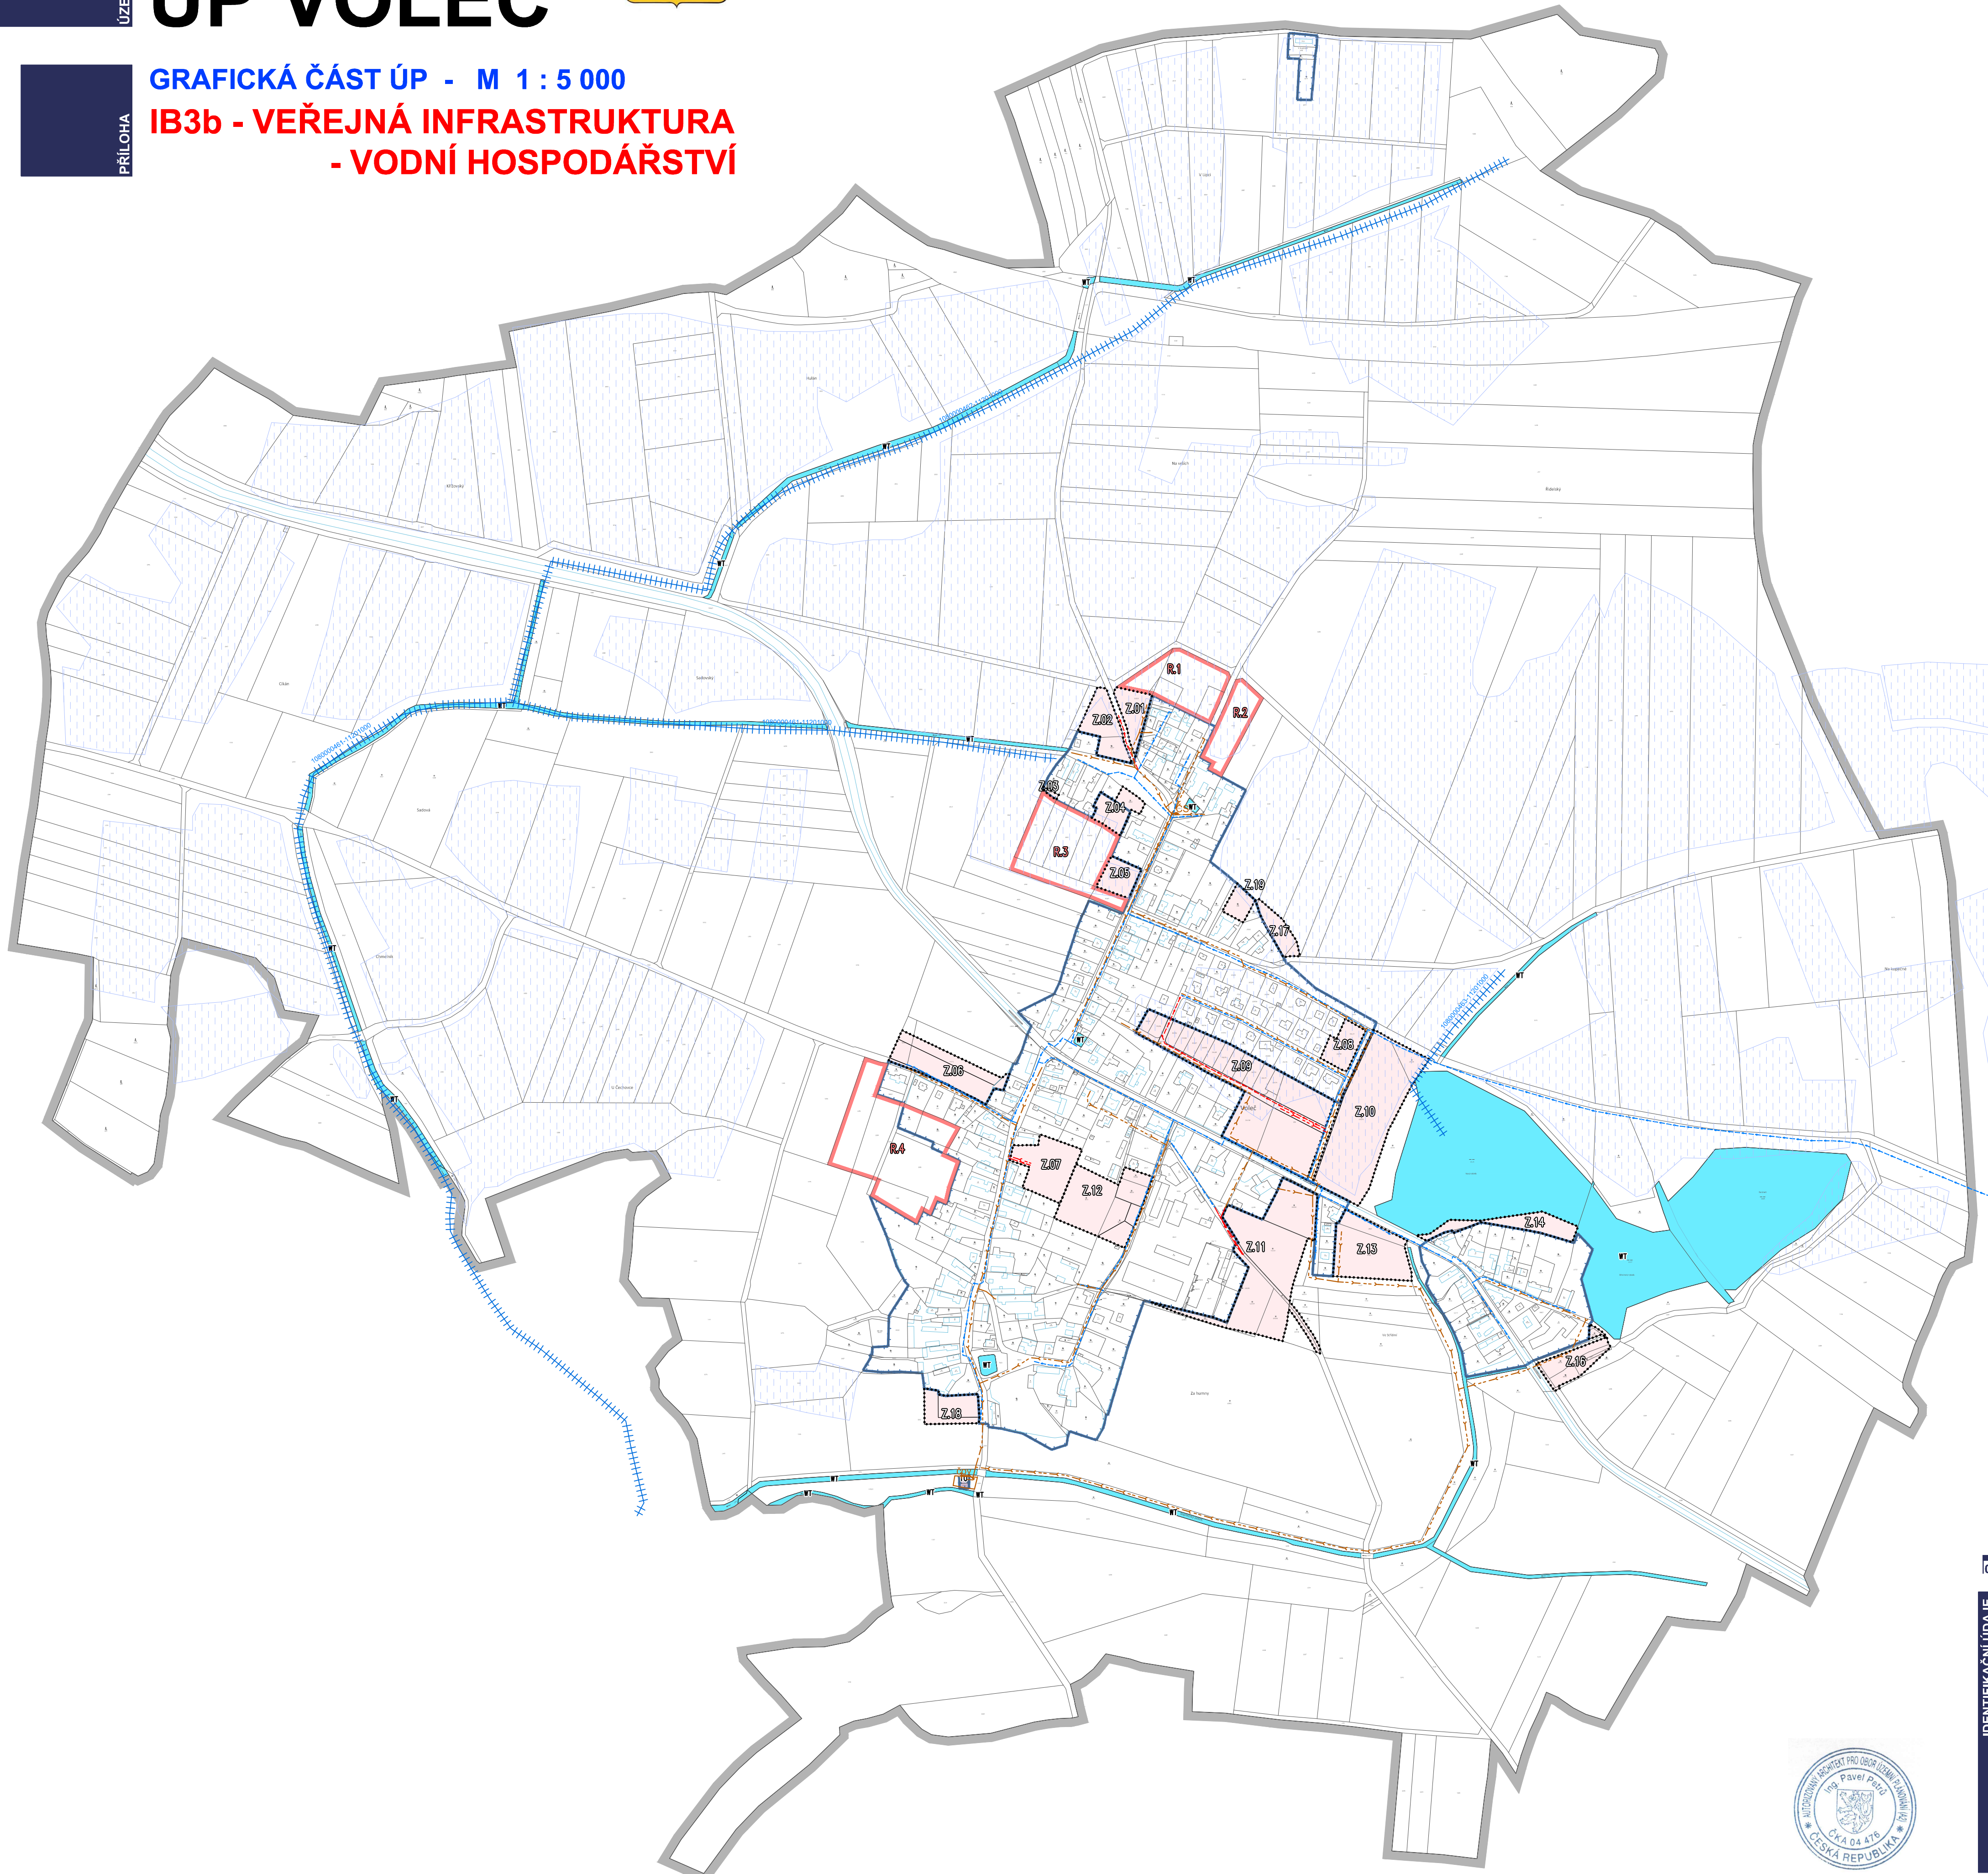

ZÁZNAM O ÚČINNOSTI

Správní orgán, který Změnu č. 1 územního plánu vydal:	ZASTUPITELSTVO OBCE VOLEČ
Datum nabytí účinnosti Změny č. 1 územního plánu:	
Jméno, příjmení, funkce oprávněné úřední osoby pořizovatele:	Mgr. David Šebesta referent Odboru hlavního architekta, Magistrát města Pardubice
Podpis oprávněné úřední osoby pořizovatele:	Otisk úředního razítka:
Mgr. David Šebesta	



IDENTIFIKAČNÍ ÚDAJE	Rešené území: správní území obce Voleč - k.ú. Voleč	ZMĚNA č. 1 ÚP VOLEČ
Pořizovatel:	Magistrát města Pardubice, Odbor hlavního architekta	Etapa: ZMĚNA ÚP
Zhotovitel:	Atelier AURUM s.r.o.	Objednatel: Obec VOLEČ
Projektant:	Ing. Pavel Petřů	Příloha: IB3b
Zpracovatelský kolektiv:	Ing. arch. Ivana Petřů Ing. arch. Dana Suchánková Ing. arch. Jana Půlpytlová	VEŘEJNÁ INFRASTRUKTURA vodní hospodářství
	Ing. Pavel Petřů Ing. Anna Vogelová	Měřítko: 1 : 5000 Datum: 03/2026 Zakázka: 24/20

