


I/36 PARDUBICE, TRNOVÁ - FÁBLOVKA - DUBINA
 SO 150.1 DOPRAVNÍ ZNAČENÍ - ŘSD ČR
 SITUACE DZ (KM 3,800 - KÚ), M 1:500

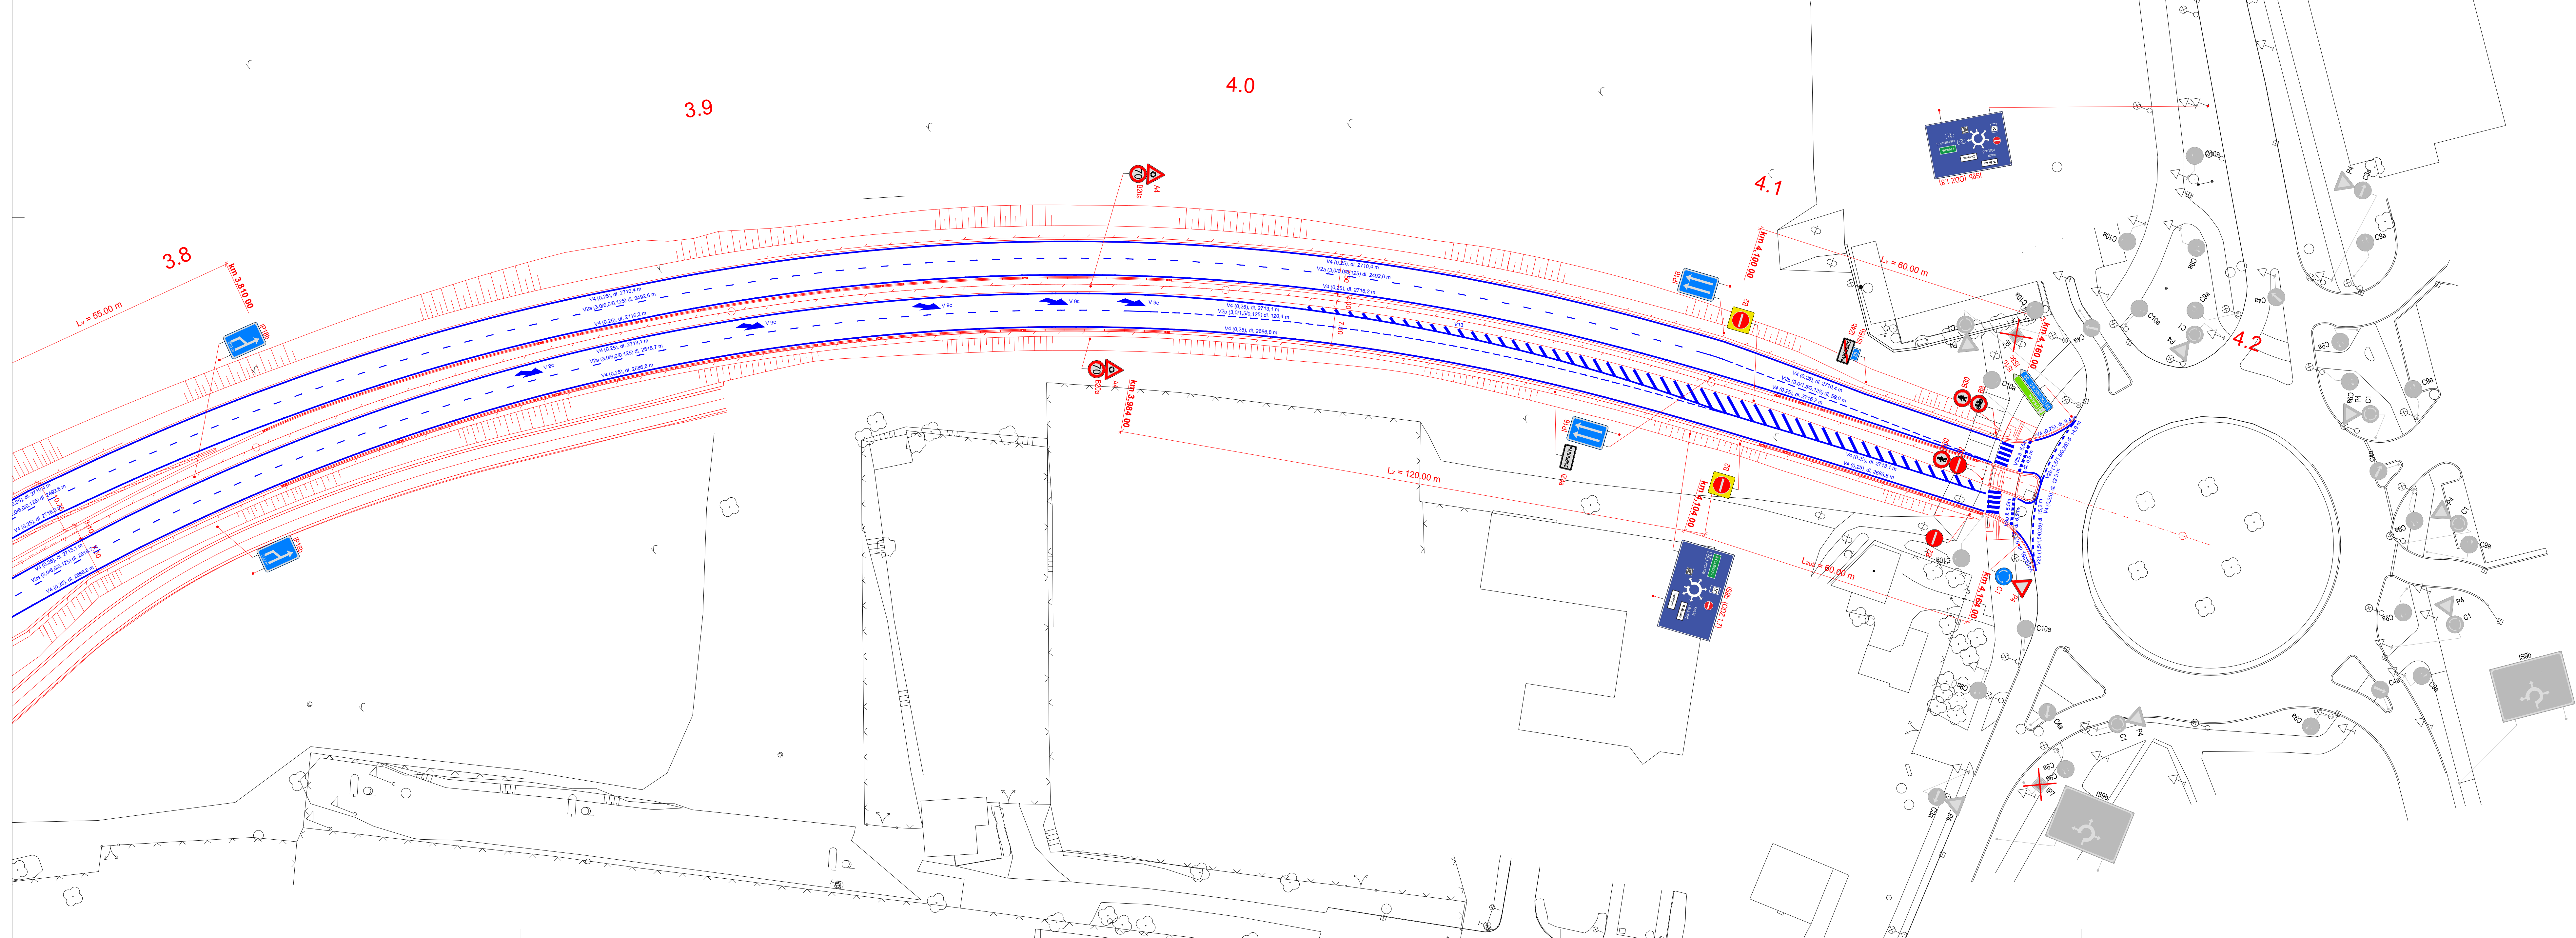

LEGENDA:

	NAVRHOVANÉ HRANY
	STÁVAJÍCÍ HRANY
	VZ - NÁVRH
	VZ NAVRHOVANÉ V RÁMCI JINÝCH SO
	SDZ - NÁVRH
	SDZ STÁVAJÍCÍ NAVRHOVANÉ V RÁMCI JINÝCH SO
	SDZ STÁVAJÍCÍ - RUŠENÉ

a			
b			
c			
f	Text změny - odůvodnění	Datum	Podpis

Název stavby:	I/36 PARDUBICE, TRNOVÁ-FÁBLOVKA-DUBINA	Číslo objektu:	SO 150.1
---------------	--	----------------	----------

Objednatel stavby:	ŘEDITELSTVÍ SILNIC A DÁLNIC ČR Na Pankráci 546/56, 140 00 Praha 4 IČO: 659 93 390 DIČ: CZ659 93 390	Realizace:	ŘEDITELSTVÍ SILNIC A DÁLNIC ČR
Kontroloval:		Datum:	
Podpis:		Datum:	

Projektant stavby:	SPOLEČNOST PRO SV OBCHVAT PARDUBIC HOCHTIEF CZ a. s. Přízeňská 16/3217, 150 00 Praha 5 IČO: 466 78 468 DIČ: CZ466 78 468	Realizace:	HOCHTIEF
Dopravce stavby:	DOPRASTAV a. s. Drieňová 27, 826 56 Bratislava, Slovenská republika IČO: 313 33 320 DIČ: 20203 72 497	Realizace:	Doprastav
Stavba stavby:	SILNICE ČÁSLAV, s. r. o. Zbraslavice č.p. 2, 285 21 Zbraslavice IČO: 284 47 085 DIČ: CZ284 47 085	Realizace:	SILNICE
Kontroloval:		Datum:	
Podpis:		Datum:	

Koordinator ŘSD:	SAGASTA s. r. o. Novodvorská 1010/14, 142 00 Praha 4 IČO: 045 98 555 DIČ: CZ045 98 555	Realizace:	SAGASTA
Kontroloval:		Datum:	
Podpis:		Datum:	

Zpracovatel ŘSD:	SAGASTA s. r. o. Novodvorská 1010/14, 142 00 PRAHA 4 IČO: 045 98 555 DIČ: CZ045 98 555	JTSK:	ČÍSLO SOUPRAVY
ODPOVĚDNÝ PROJEKTANT:	ING. ROMÁN KŘEJČÍ	VYPRACOVAL:	ING. PETR PACÁK
KONTROLA:	ING. ROMÁN KŘEJČÍ	HIP:	ING. PETR PACÁK
PODPIS:		PODPIS:	
ČÍSLO ZAKÁZKY:	122 081	DOKUMENTACE:	ŘSD
MĚŘÍTKO:	1:500	DATUM:	01/2023
POČET FORMÁTŮ:	12xA4	ČÍSLO PŘÍLOHY:	10
NÁZEV STAVEBNÍHO OBJEKTU:	SO 150.1 DOPRAVNÍ ZNAČENÍ (ŘSD ČR) SITUACE DZ (km 3,800 - KÚ)	MĚŘÍTKO:	150.1
PŘÍLOHA:		ČÍSLO PŘÍLOHY:	10