




ZMĚNA č. 4 ÚP DAŠICE

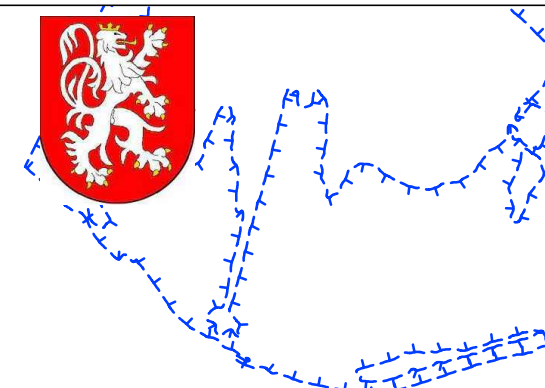

GRAFICKÁ ČÁST ÚP - M 1 : 5 000

I.B2c - KONCEPCE VEŘ. INFRASTRUKTURY
- tech. infrastruktura - SCHEMA

ZMĚNA ÚP

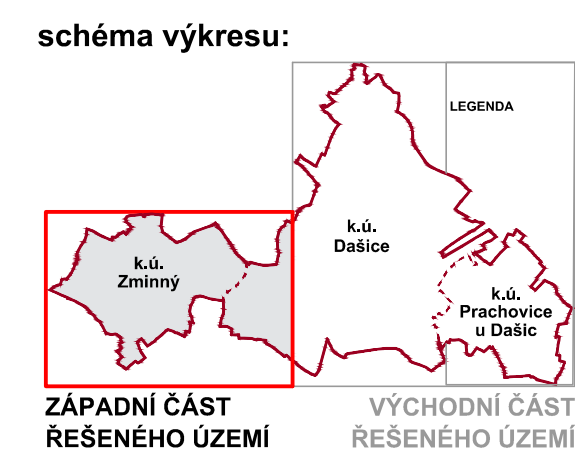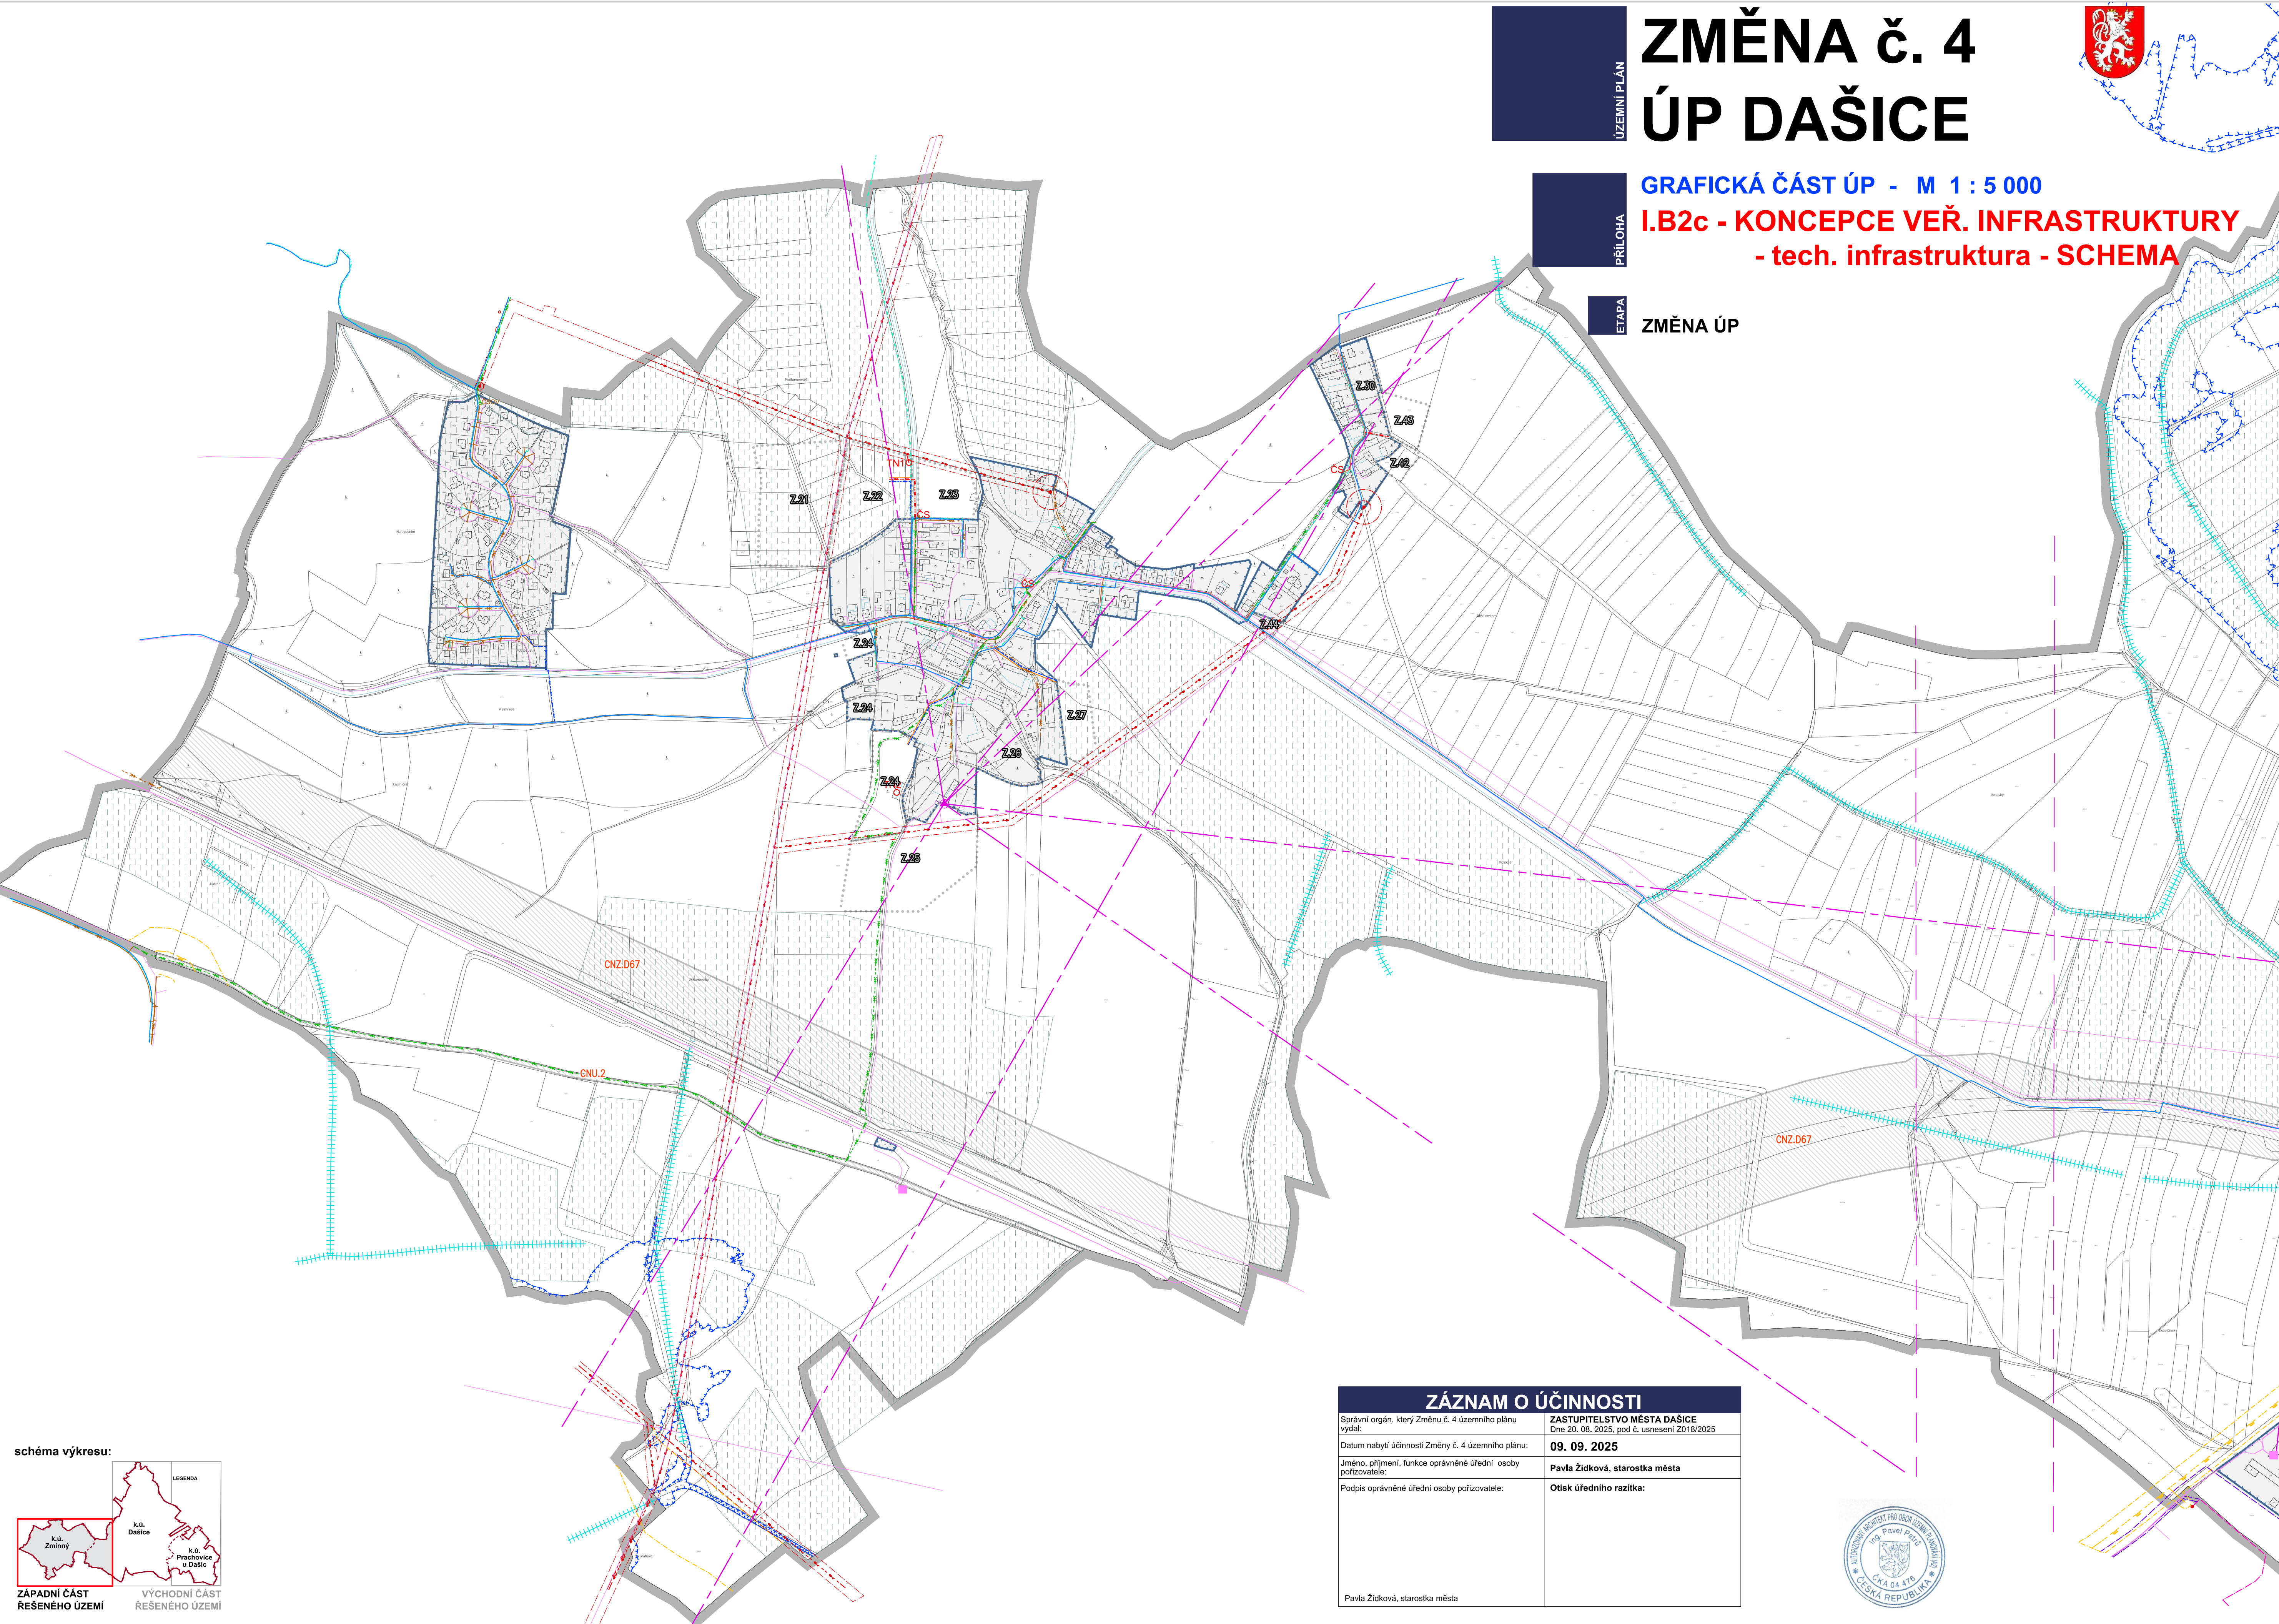

ZÁZNAM O ÚČINNOSTI	
Správní orgán, který Změnu č. 4 územního plánu vydal:	ZASTUPITELSTVO MĚSTA DAŠICE Dne 20. 08. 2025, pod č. usnesení Z018/2025
Datum nabytí účinnosti Změny č. 4 územního plánu:	09. 09. 2025
Jméno, příjmení, funkce oprávněné úřední osoby pořizovatele:	Pavla Židková, starostka města
Podpis oprávněné úřední osoby pořizovatele:	Otisk úředního razítka:
Pavla Židková, starostka města	

