


SITUACE 1 : 500

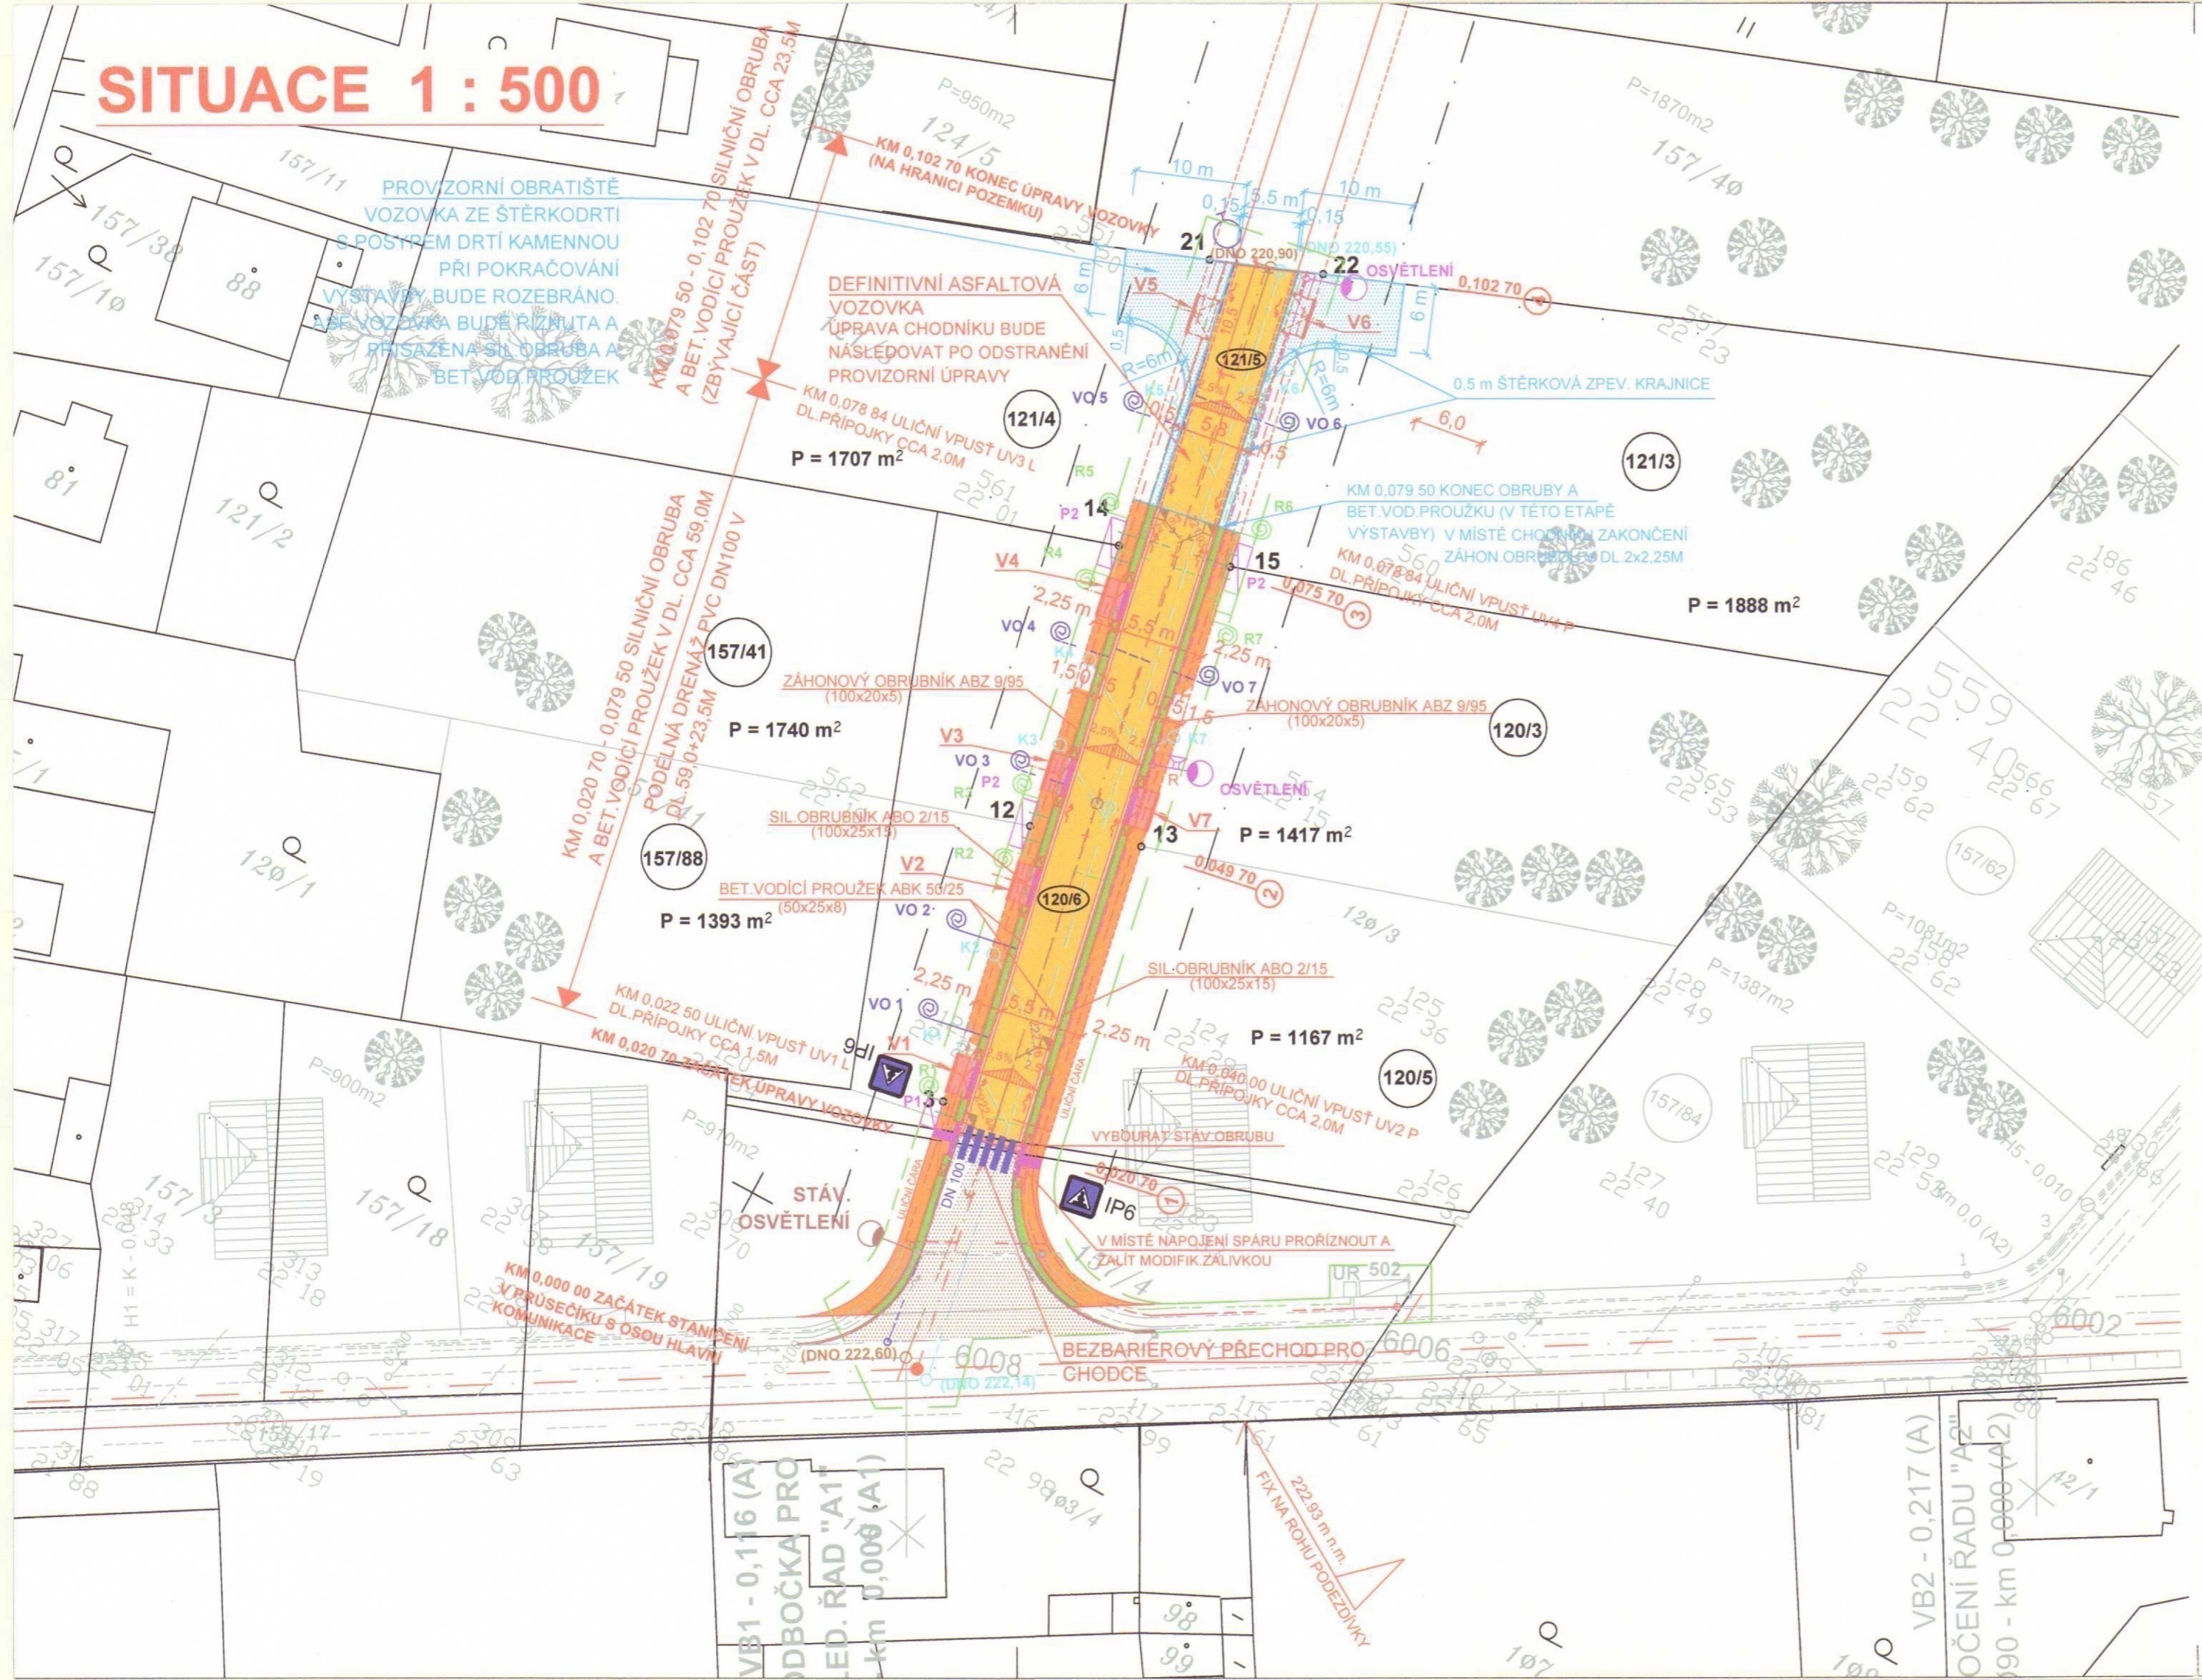


LEGENDA :

- DEŠŤOVÁ VPUST
- VODOVOD PE 110
- PLYN PE 63 x 5,8
- ZEMNÍ KABEL N.N. (REZERVA PRO KABEL V.N.)
- DEŠŤ. KANALIZACE DN 300
- SPLAŠKOVÁ KANALIZACE PE U2 315/277
- NAVRŽENÁ KOMUNIKACE
- VEŘEJNÉ OSVĚTLENÍ + MÍSTNÍ ROZHLAS
- TELECOM - ROZVODY + 7 PŘÍPOJEK
- OBVOD STAVENIŠTĚ
- PILÍŘEK PRO 1 DOMEK
- PILÍŘEK PRO 2 DOMKY
- VJEZD + POŘADOVÉ ČÍSLO
- ŠACHTA PŘIPOJOVACÍ SPLAŠ. KANAL.
- VODOVODNÍ PŘÍPOJKA
- PŘÍPOJKA TELEKOMUNIKAČNÍ SÍTĚ - SMOTANÁ
- ÚSEKOVÝ ROZVADĚČ TELEKOMUNIKAČNÍCH KABELŮ
- SNÍŽENÁ OBRUBA 2CM NAD VOZOVKU
- VE VŠECH VJEZDECH A NA PŘECHODU PRO CHODCE

TABULKA SOUŘADNIC
PRO VYTYČENÍ OSY A PŘÍČNÝCH ŘEZŮ

BOD	Y	X
1	643883,645	1060586,111
2	643888,955	1060557,976
3	643893,791	1060532,350
4	643898,786	1060505,884

OVĚŘENÁ PROJEKTOVÁ
DOKUMENTACE
č. j. 6.275.1/06/17
ze dne 3.0. srpna 2006

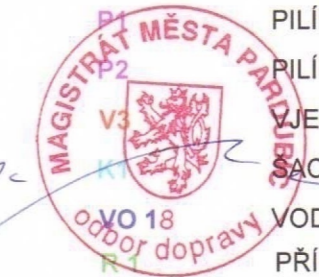

LEGENDA POVRCHŮ :

- BEZBARIÉROVÁ ÚPRAVA
- ASFALT.VOZOVKA
- CHODNÍK (ZÁMK.DL. TL.6CM)
- VJEZDY (ZÁMK.DL.TL.8CM)
- RABÁTKO (TRÁVA)
- STÁVAJÍCÍ VOZOVKA (NOVOSTAVBA)
- PROVIZOROVANÁ VOZOVKA (PŘÍPRAVA)

PODZEMNÍ VEDENÍ JSOU ZAKRESLENA INFORMATIVNĚ!
PŘED ZAPOČETÍM ZEMNÍCH PRACÍ JE NUTNÉ JEJICH PŘESNÉ VYTYČENÍ.
POZN. DEFINITIVNÍ UMÍSTĚNÍ VJEZDŮ BUDE UPŘESNĚNO PŘED ZAČETÍM PRACÍ.
ULIČNÍ VPUSTI A PŘÍPOJKY JSOU SOUČÁSTÍ OBJEKTU DEŠŤOVÉ KANALIZACE.

SOŘADNICOVÝ SYSTÉM : JTSK VÝŠKOVÝ SYSTÉM : BLT.p.v.

SO8 KOMUNIKACE A CHODNÍKY

HL.INŽ.PROJEKTU	ZODP.PROJEKTANT	VYPRACOVAL	KONTROLOVAL		
				Pardubice, Husova 1697 odbor projekce	
KRAJ :	PARDUBICKÝ	OBEC :	Spojil	FORMÁT	3xA4
INVESTOR :		DATUM	04/2006	ÚČEL	DSP+RDS
AKCE :	SPOJIL - TECHNICKÁ VYBAVENOST SÍDLIŠTĚ PRO RODINNÉ DOMKY - 2.ETAPA			Č.ZAKÁZKY	
SITUACE				MĚŘITKO	1 : 500
				ČÍS.PŘÍLOHY	2.