

č. 036-01
IS 6b
Výška písma - 210 mm




U cíle „PARDUBICE - ČERNÁ ZA BORY” použita komprese 97 %.

č. 036-02
IS 6g
Výška písma - 210 mm




Kreslil: K. Kalová	Kontroloval: A. Seidl	Schváleno - datum: A. Seidl - 28/04/22	Název souboru: <small>Disk_2021/Projekty/021-21-se_I-36_Sezemice-obchvat-PDPS/Projektová dokumentace/DSP/Velkoplošné dopravní značky/021-21-001</small>	Stupeň: DSP	Datum: 28/04/22
		I/36 Sezemice - obchvat SO 101 Přeložka silnice I/36 - Velkoplošné dopravní značky			
		021-21-001	Měřítko: 1:50	Výtisk:	List: 1/9

č. 036-03
IS 6b
Výška písma - 210 mm

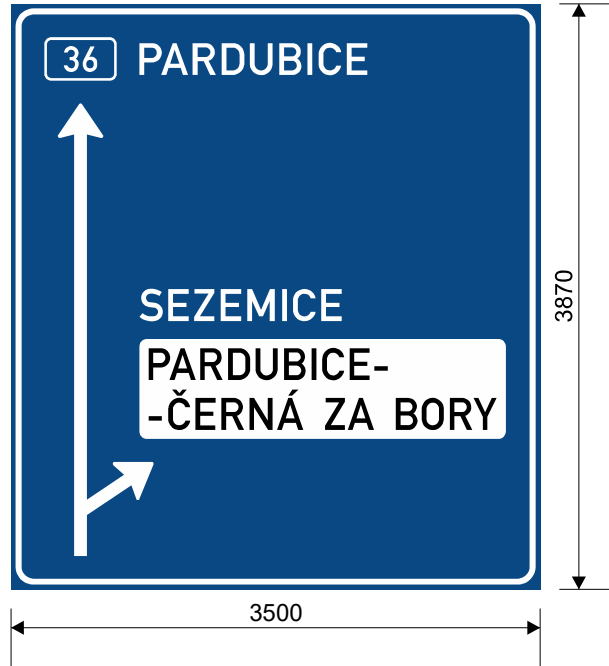


U cíle „PARDUBICE - ČERNÁ ZA BORY” použita komprese 97 %.

č. 036-04
IS 6g
Výška písma - 210 mm

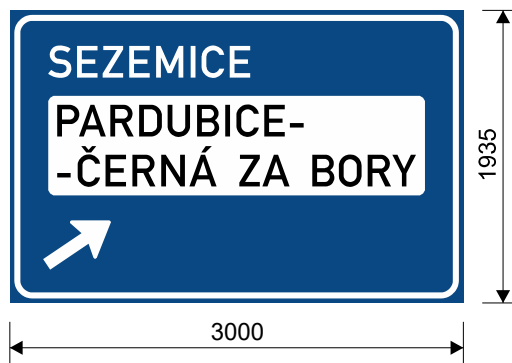


Kreslil: K. Kalová	Kontroloval: A. Seidl	Schváleno - datum: A. Seidl - 28/04/22	Název souboru: <small>Disk_2021/Projekty/021-21-se_I-36_Sezemice-obchvat-PDPS/Projektová dokumentace/DSP/Velkoplošné dopravní značky/021-21-001</small>	Stupeň: DSP	Datum: 28/04/22
		I/36 Sezemice - obchvat SO 101 Přeložka silnice I/36 - Velkoplošné dopravní značky			
		021-21-001	Měřítko: 1:50	Výtisk:	List: 2/9

č. 036-05
IS 9b
Výška písma - 210 mm

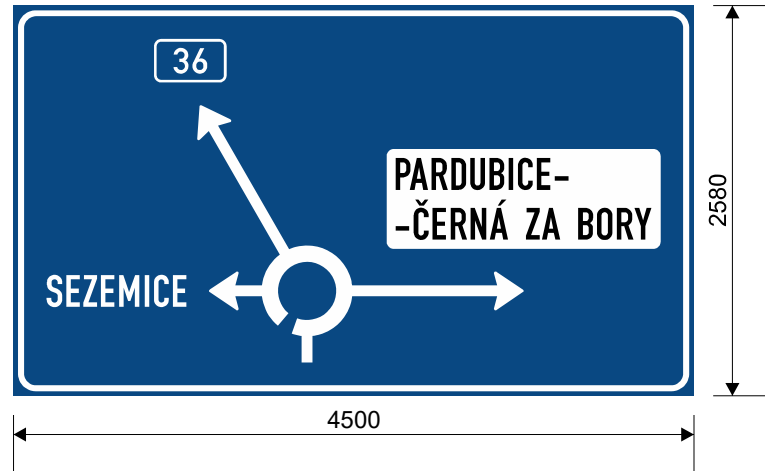


č. 036-07
IS 9b
Výška písma - 210 mm

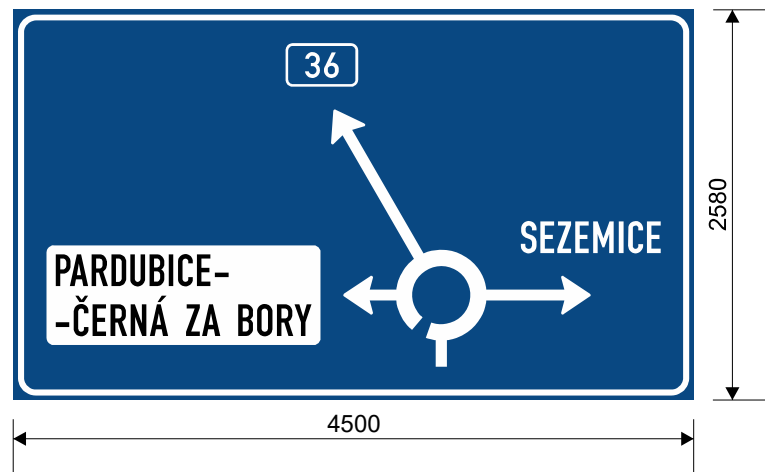



Kreslil: K. Kalová	Kontroloval: A. Seidl	Schváleno - datum: A. Seidl - 28/04/22	Název souboru: Disk_2021/Projekt/021-21-se_1-36_Sezemice-obchvat-PDPS/Projektová dokumentace/DSP/Velkoplošné dopravní značky/021-21-001	Stupeň: DSP	Datum: 28/04/22
		I/36 Sezemice - obchvat SO 101 Přeložka silnice I/36 - Velkoplošné dopravní značky			
		021-21-001	Měřítko: 1:50	Výtisk: 3/9	List: 3/9

č. 036-09
 IS 9b
 Výška písma - 210 mm

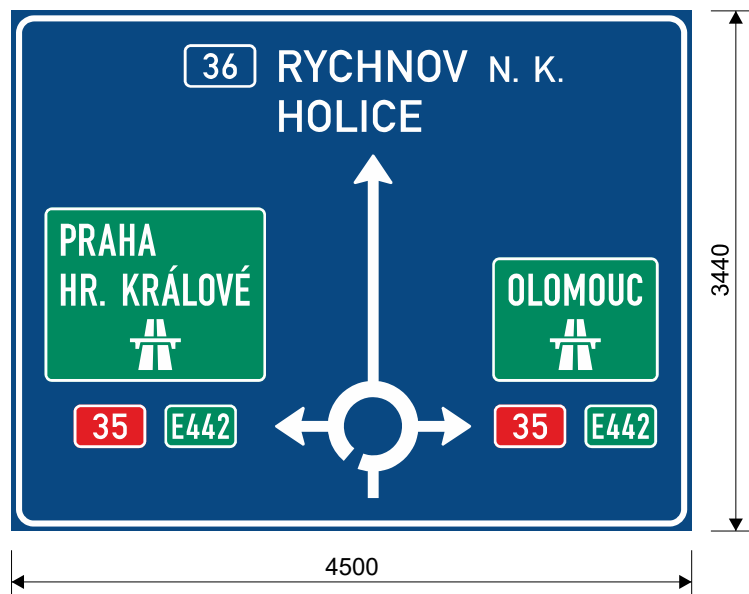


č. 036-10
 IS 9b - portál
 Výška písma - 315 mm

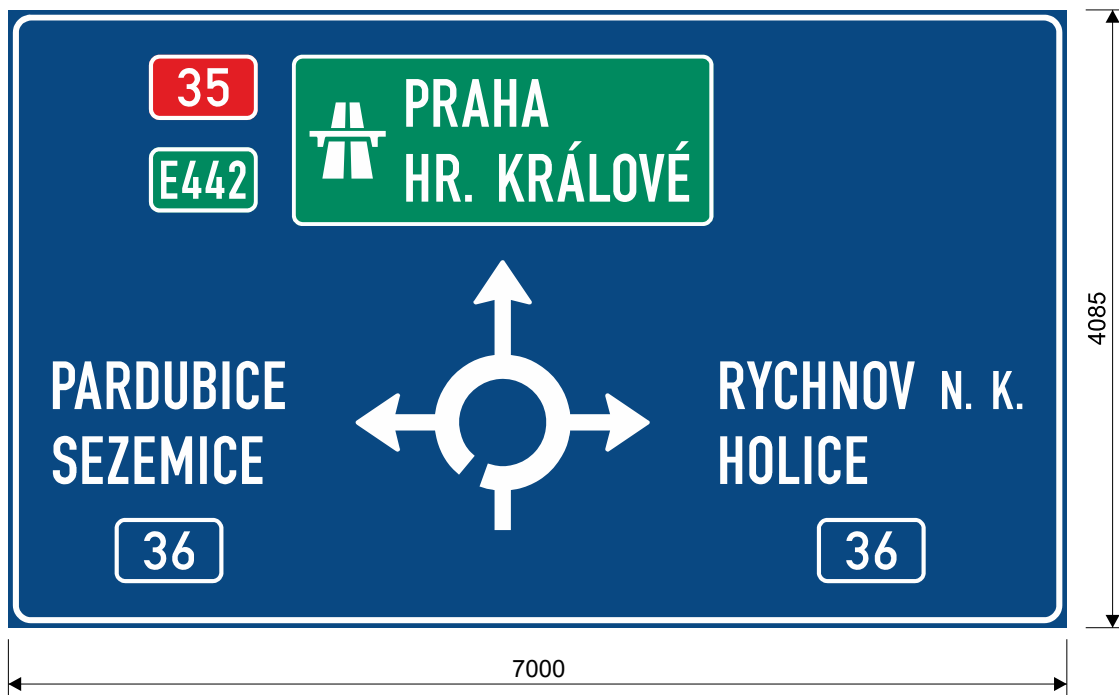


Kreslil: K. Kalová	Kontroloval: A. Seidl	Schváleno - datum: A. Seidl - 28/04/22	Název souboru: <small>Disk_2021/Projekty/021-21-se_1-36_Sezemice-obchvat-PDPS/Projektová dokumentace/DSP/Velkoplošné dopravní značky/021-21-001</small>	Stupeň: DSP	Datum: 28/04/22
		I/36 Sezemice - obchvat SO 101 Přeložka silnice I/36 - Velkoplošné dopravní značky			
		021-21-001	Měřítko: 1:50	Výtisk:	List: 4/9

č. 036-11
 IS 9b
 Výška písma - 210 mm

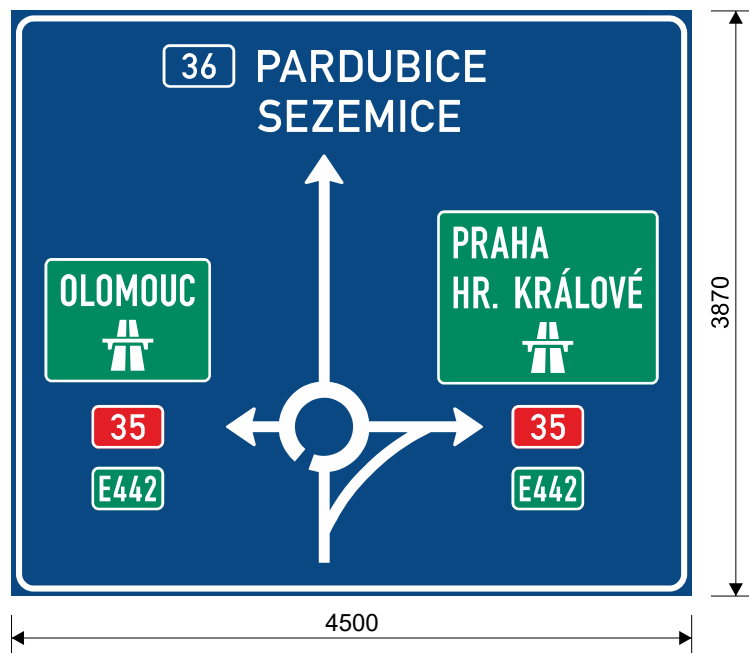


č. 036-12
 IS 9b - portál
 Výška písma - 315 mm

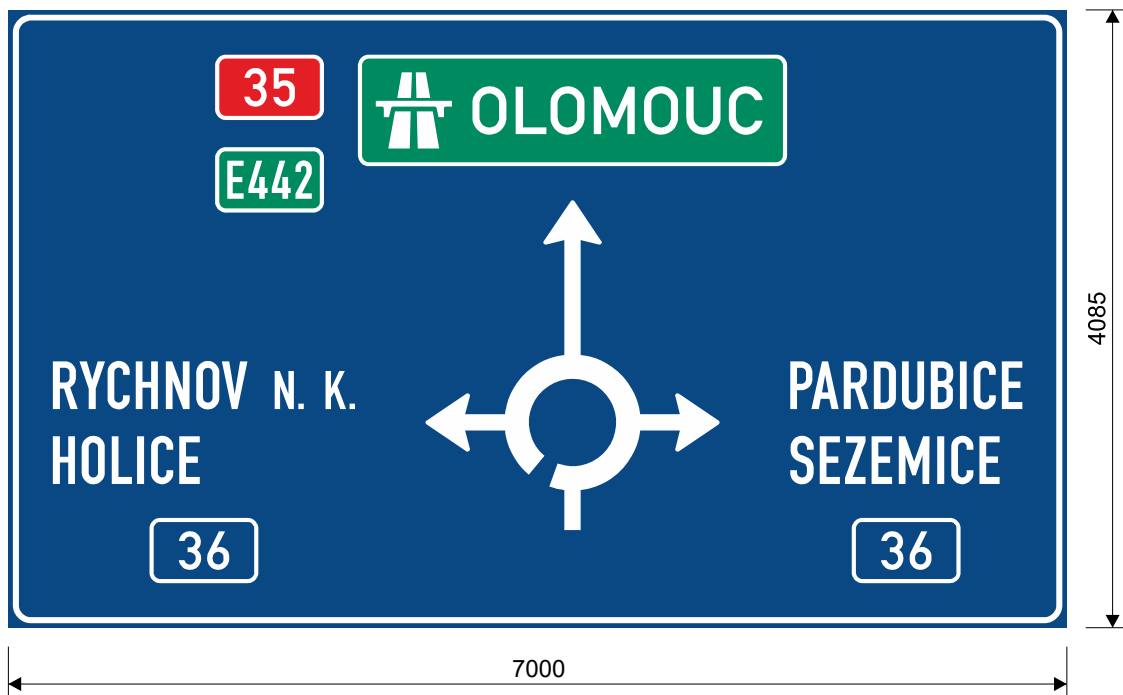



Kreslil: K. Kalová	Kontroloval: A. Seidl	Schváleno - datum: A. Seidl - 28/04/22	Název souboru: Disk_2021/Projekty/021-21-se_I-36_Sezemice-obchvat-PDPS/Projektová dokumentace/DSP/Velkoplošné dopravní značky/021-21-001	Stupeň: DSP	Datum: 28/04/22
		I/36 Sezemice - obchvat SO 101 Přeložka silnice I/36 - Velkoplošné dopravní značky			
		021-21-001	Měřítko: 1:50	Výtisk:	List: 5/9

č. 036-13
 IS 9a
 Výška písma - 210 mm

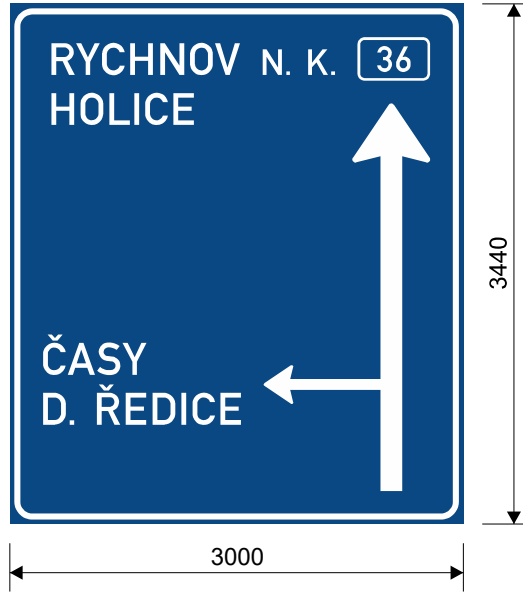


č. 036-14
 IS 9a
 Výška písma - 210 mm

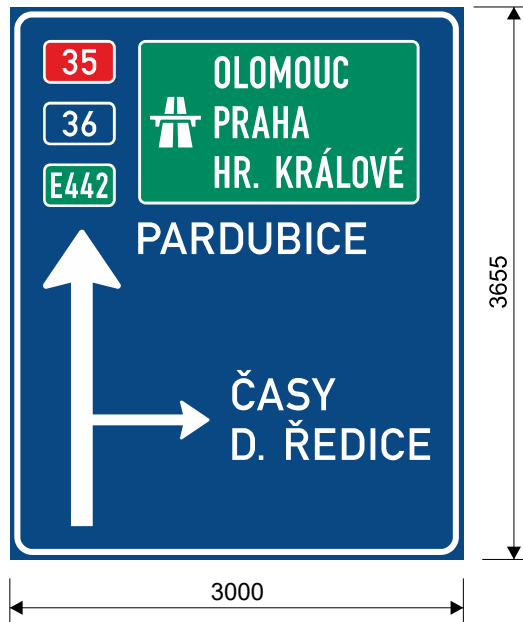


Kreslil: K. Kalová	Kontroloval: A. Seidl	Schváleno - datum: A. Seidl - 28/04/22	Název souboru: Disk_2021/Projekt/021-21-se_1-36_Sezemice-obchvat-PDPS/Projektová dokumentace/DSP/Velkoplošné dopravní značky/021-21-001	Stupeň: DSP	Datum: 28/04/22
		I/36 Sezemice - obchvat SO 101 Přeložka silnice I/36 - Velkoplošné dopravní značky			
		021-21-001	Měřítko: 1:50	Výtisk:	List: 6/9


č. 036-15
IS 9a
Výška písma - 210 mm

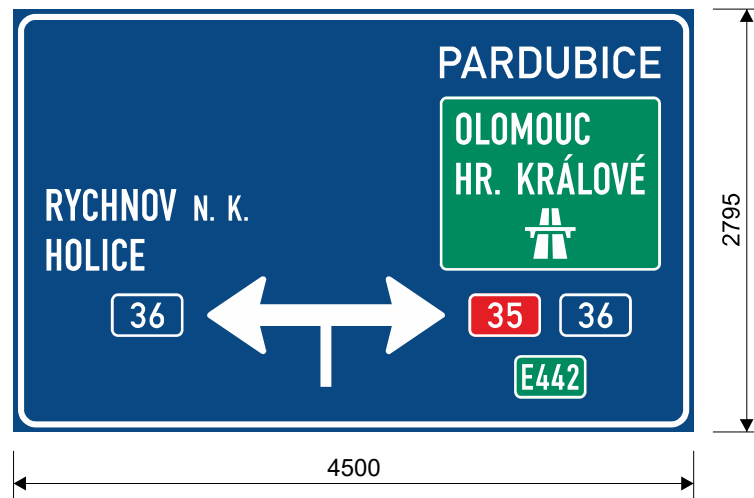


U cíle „PARDUBICE” použita komprese 97 %.

č. 036-16
IS 9b
Výška písma - 210 mm

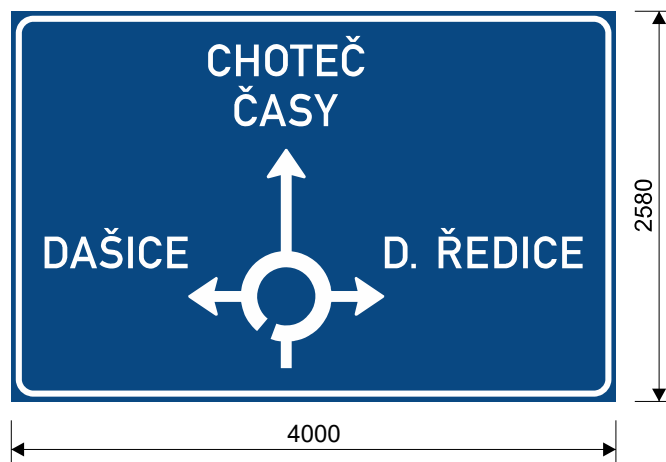



Kreslil: K. Kalová	Kontroloval: A. Seidl	Schváleno - datum: A. Seidl - 28/04/22	Název souboru: <small>Disk_2021/Projekt/021-21-se_1-36_Sezemice-obchvat-PDPS/Projektová dokumentace/DSP/Velkoplošné dopravní značky/021-21-001</small>	Stupeň: DSP	Datum: 28/04/22
		I/36 Sezemice - obchvat SO 101 Přeložka silnice I/36 - Velkoplošné dopravní značky			
		021-21-001	Měřítko: 1:50	Výtisk:	List: 7/9


č. 036-17
 IS 9b
 Výška písma - 210 mm

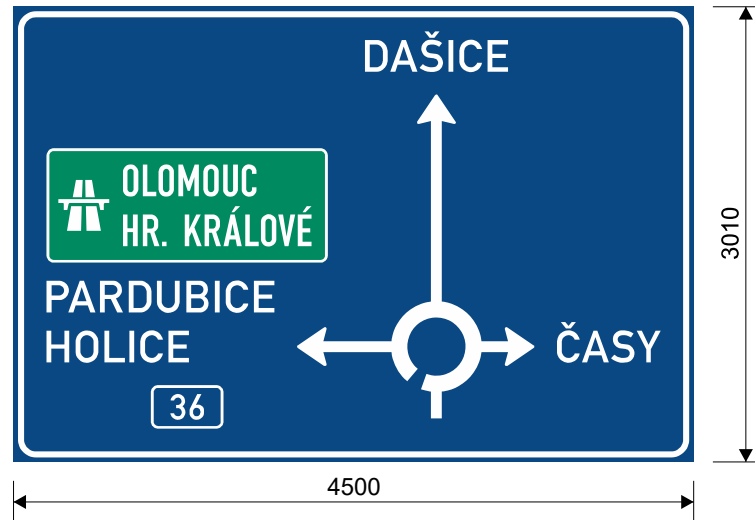

č. 036-18
 IS 9b
 Výška písma - 210 mm

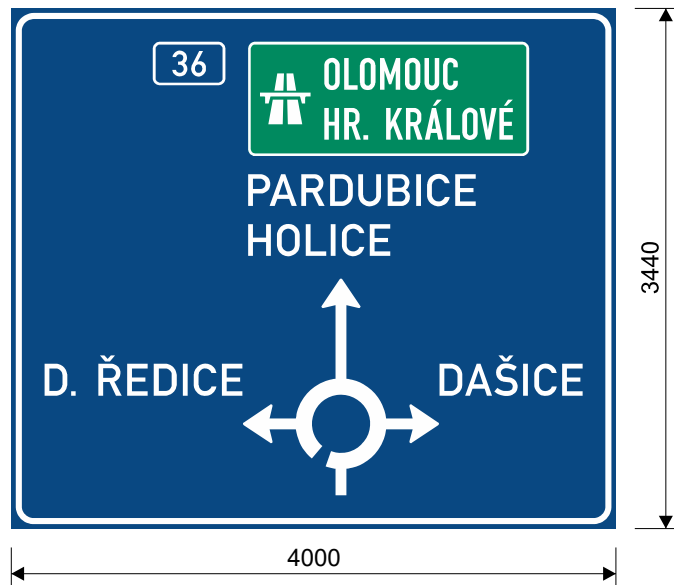

Kreslil: K. Kalová	Kontroloval: A. Seidl	Schváleno - datum: A. Seidl - 28/04/22	Název souboru: Disk_2021/Projekty/021-21-se_1-36_Sezemice-obchvat-PDPS/Projektová dokumentace/DSP/Velkoplošné dopravní značky/021-21-001	Stupeň: DSP	Datum: 28/04/22
		I/36 Sezemice - obchvat SO 101 Přeložka silnice I/36 - Velkoplošné dopravní značky			
		021-21-001	Měřítko: 1:50	Výtisk: 8/9	List: 8/9

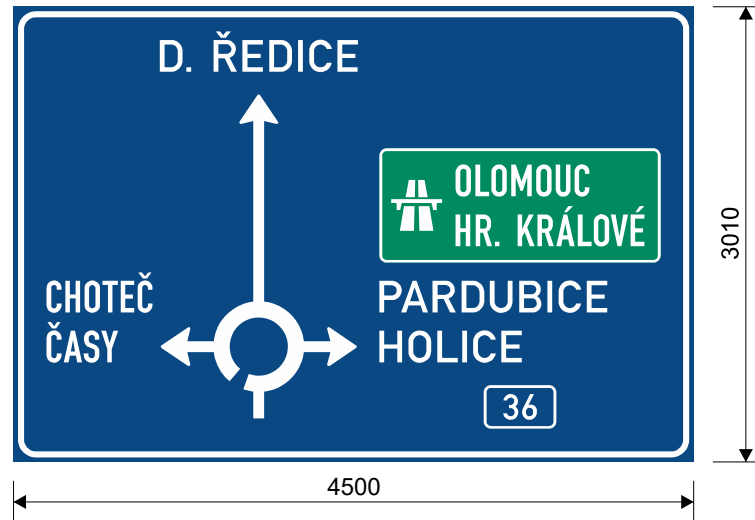

Kreslil: K. Kalová	Kontroloval: A. Seidl	Schváleno - datum: A. Seidl - 28/04/22	Název souboru: <small>Disk_2021/Projekt/021-21-se_1-36_Sezemice-obchvat-PDPS/Projektová dokumentace/DSP/Velkoplošné dopravní značky/021-21-001</small>	Stupeň: DSP	Datum: 28/04/22
		I/36 Sezemice - obchvat SO 101 Přeložka silnice I/36 - Velkoplošné dopravní značky			
		021-21-001	Měřítko: 1:50	Výtisk:	List: 9/9