


# STAVEBNÍ ÚPRAVY v ul. RUMUNSKÁ před čp. 359–365

## SO 801 SITUACE 1:250

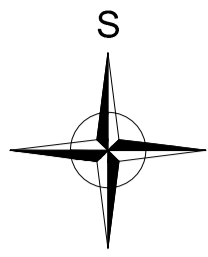

### SEZNAM STAVEBNÍCH OBJEKTŮ:


- SO 101 - KOMUNIKACE A ZPEVNĚNÉ PLOCHY
- SO 401 - PŘELOŽKA VEŘEJNÉHO OSVĚTLENÍ
- SO 402 - PŘELOŽKA CETIN
- SO 801 - SADOVÉ ÚPRAVY

### SOUVISEJÍCÍ INVESTICE:

REKONSTRUKCE PLYNOVODU NTL

### SO 800 - TABULKA VÝSADEB:

| Číslo | Název rostliny                    | Symbol | Velikost | Počet kusů |
|-------|-----------------------------------|--------|----------|------------|
| 1.    | AMELANCHIER ARBOREA "ROBIN HILL"  |        | 12+      | 5          |
| 2.    | HIBISCUS SYRIACUS                 |        | 50+      | 22         |
| 3.    | PINUS MUGO "PUMILIO"              |        | 25+      | 24         |
| 4.    | HYDRANGEA PANICULATA              |        | 40+      | 44         |
| 5.    | SALVIA MEMOROSA BLUE              |        |          | 43         |
| 6.    | ASTILBE ARENDsii                  |        |          | 12         |
| 7.    | VIBURNUM FARERRII "BODNATENSE"    |        | 50+      | 6          |
| 8.    | PENNISETUM ALOPECUROIDES HAMELM   |        |          | 44         |
| 9.    | ROSA POKRYVNA - FAIRY QUEEN       |        | 30+      | 10         |
| 10.   | LAVANDULA ANGSTIFILIA             |        |          | 12         |
| 11.   | RUDBECKIA HIRTA PRAIRIE SUN       |        |          | 42         |
| 12.   | LONICERA NITIDA                   |        | 30+      | 10         |
| 13.   | EONYMUS FORTUNEI EMERALDN GOLD    |        | 20+      | 31         |
| 14.   | VERONICA INCANA ROSEA             |        |          | 24         |
| 15.   | YUCCA FILAMENTOSA                 |        |          | 6          |
| 16.   | VERONICA SPICATA ALBA             |        |          | 32         |
| 17.   | PRUNUS LAUROCERASUS               |        | 30+      | 10         |
| 18.   | CARYOTERIS CLANDONENSIS           |        | 20+      | 10         |
| 19.   | MISCANTHUS SINENSIS "GRACILLIMUS" |        |          | 3          |
| 20.   | ECHEVERIA                         |        |          | 20         |

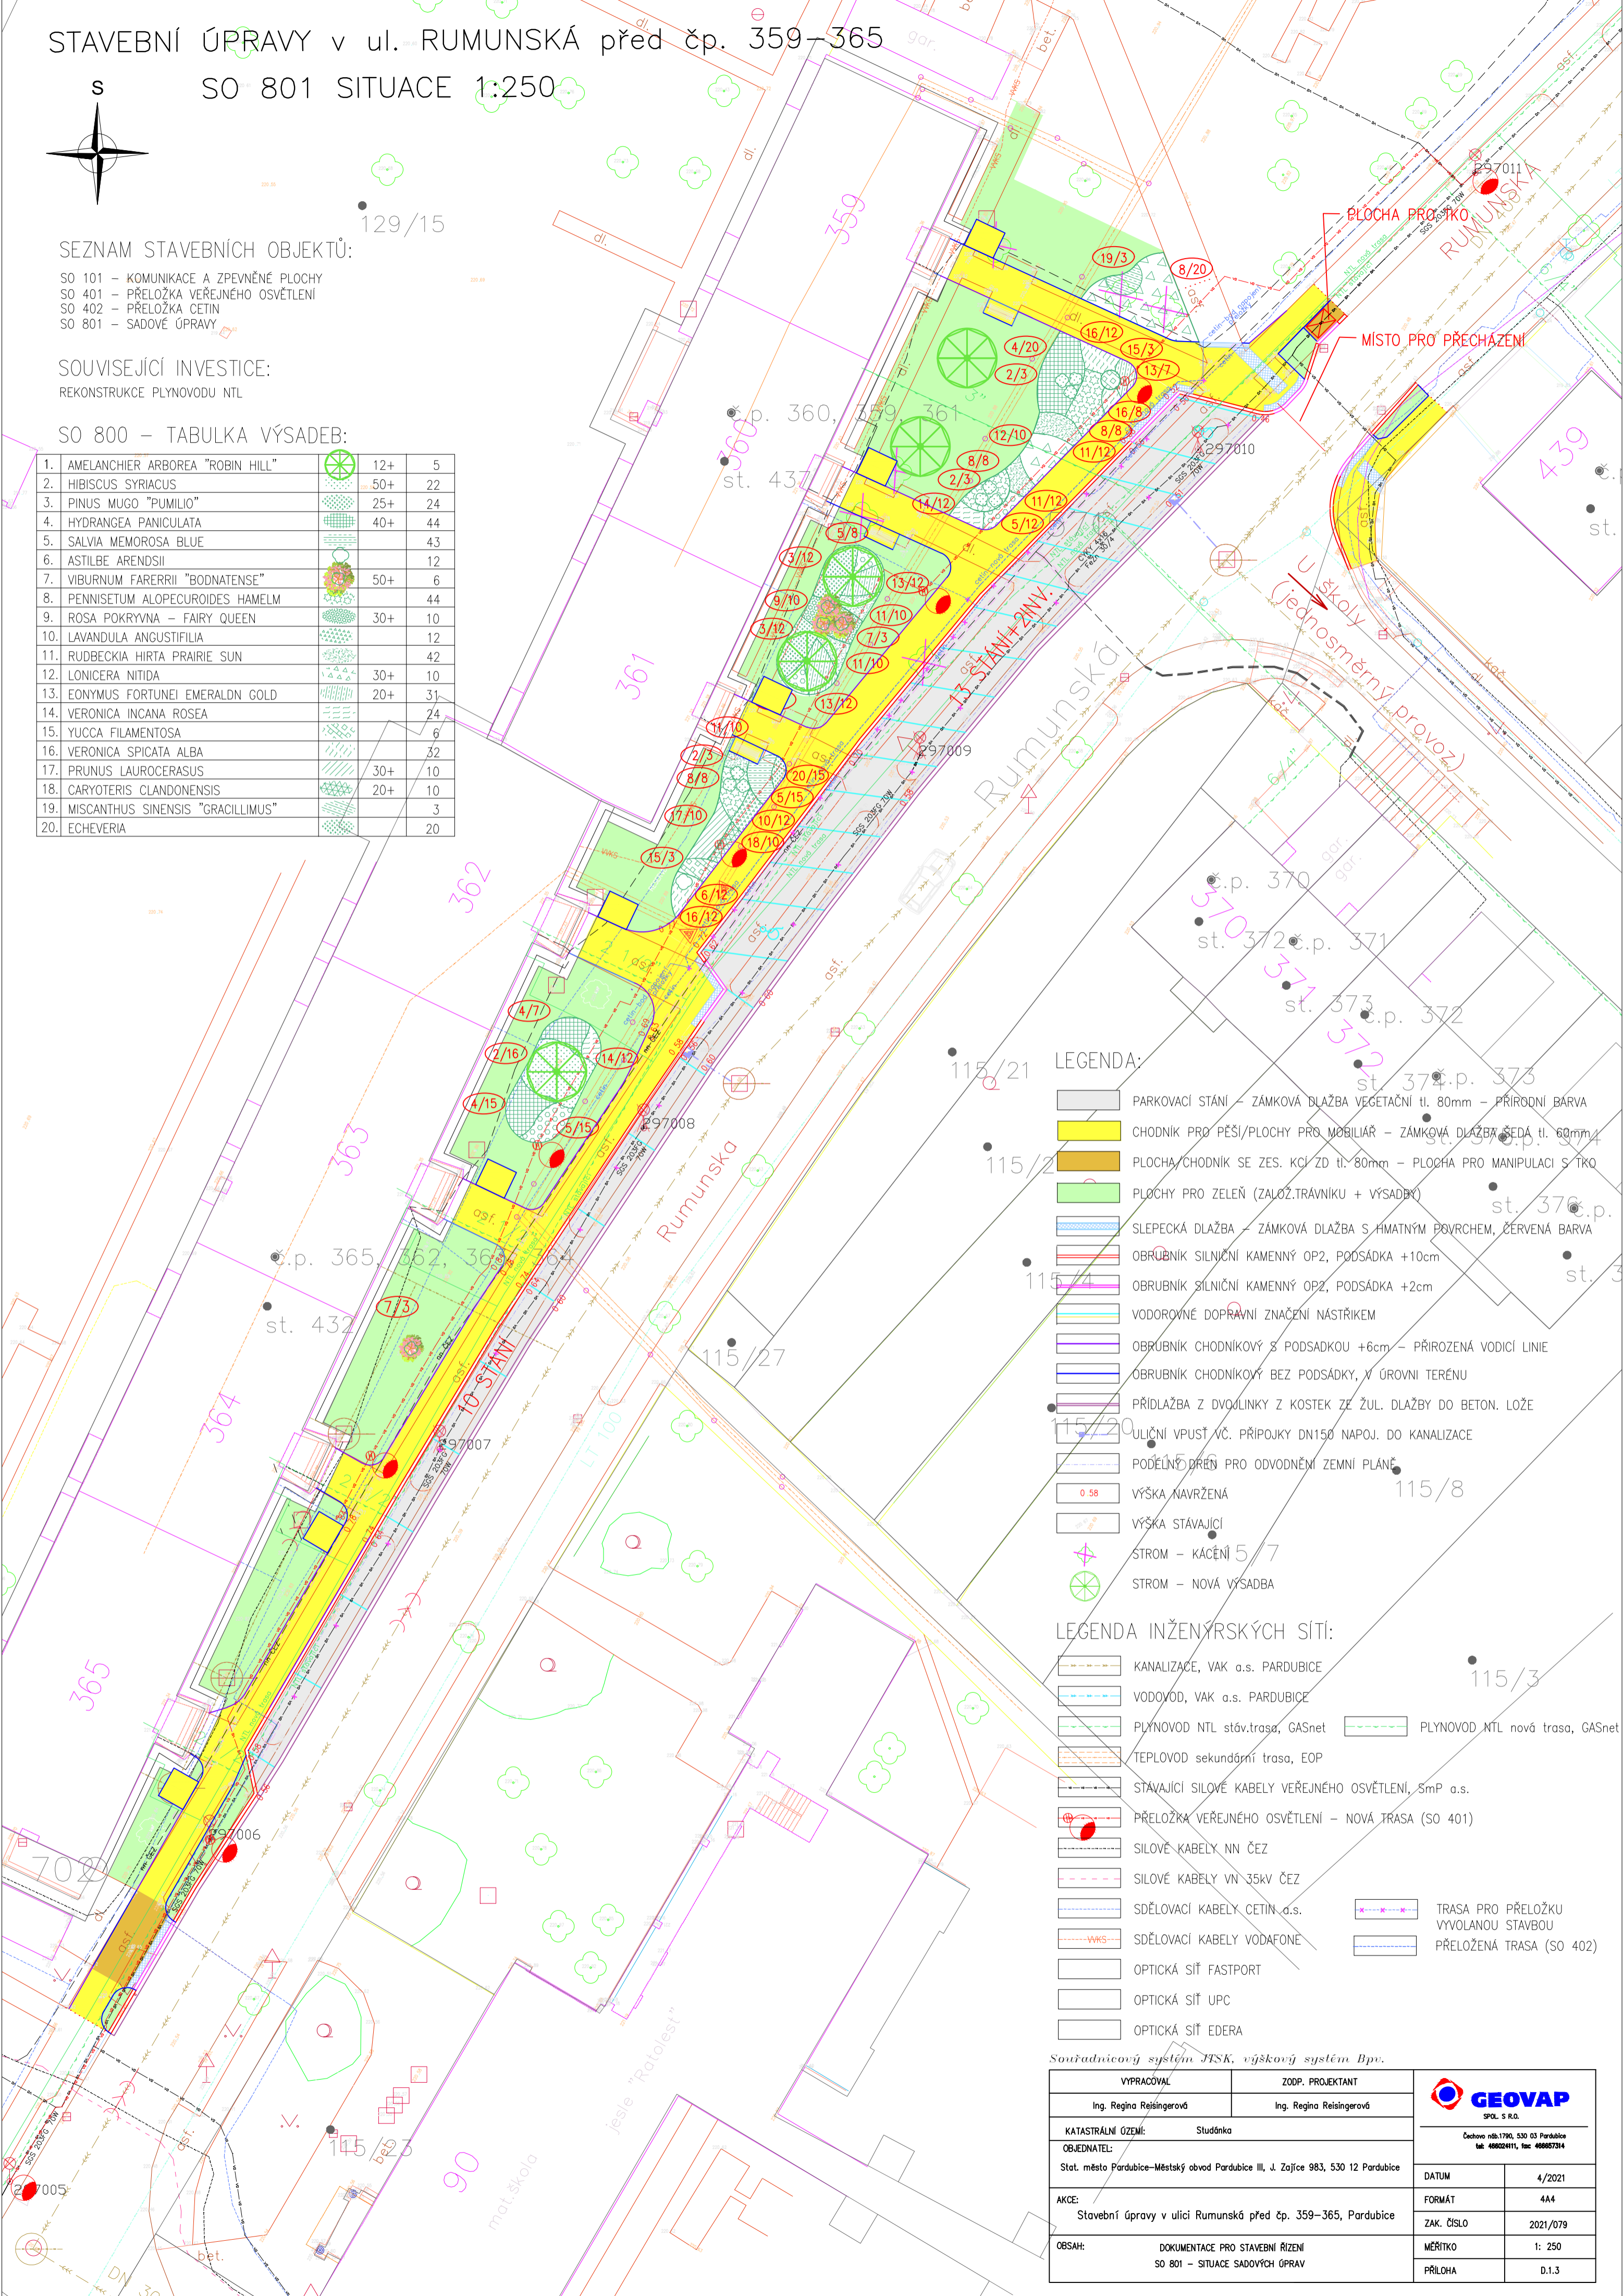

### LEGENDA:

- PARKOVACÍ STÁNÍ - ZÁMKOVÁ DLAŽBA VEGETAČNÍ tl. 80mm - PŘÍRODNÍ BARVA
- CHODNÍK PRO PĚŠÍ/PLOCHY PRO MOBILIÁR - ZÁMKOVÁ DLAŽBA ŠEDÁ tl. 60mm
- PLOCHA/CHODNÍK SE ZES. KČÍ ZD tl. 80mm - PLOCHA PRO MANIPULACI S TĚKOU
- PLOCHY PRO ZELENĚ (ZALOŽ.TRÁVNÍKU + VÝSADBY)
- SLEPECKÁ DLAŽBA - ZÁMKOVÁ DLAŽBA S HMATNÝM PŮVRCHEM, ČERVENÁ BARVA
- OBRUBNÍK SILNIČNÍ KAMENNÝ OP2, PODSÁDKA +10cm
- OBRUBNÍK SILNIČNÍ KAMENNÝ OP2, PODSÁDKA +2cm
- VODOROVNÉ DOPRAVNÍ ZNAČENÍ NÁSTRÍKEM
- OBRUBNÍK CHODNÍKOVÝ S PODSÁDKOU +6cm - PŘIROZENÁ VODICÍ LINE
- OBRUBNÍK CHODNÍKOVÝ BEZ PODSÁDKY, V ÚROVNI TERÉNU
- PŘÍDLAŽBA Z DVOULINKY Z KOSTEK ZE ŽUL. DLAŽBY DO BETON. LOŽE
- ULIČNÍ VPUŠŤ VČ. PŘÍPOJKY DN150 NAPOJ. DO KANALIZACE
- PODÉLNÝ DŘEV PRO ODVODNĚNÍ ZEMNÍ PLÁNĚ
- VÝŠKA NAVRŽENÁ
- VÝŠKA STÁVAJÍCÍ
- STROM - KÁCĚNÍ 5/7
- STROM - NOVÁ VÝSADBA

### LEGENDA INŽENÝRSKÝCH SÍTÍ:

- KANALIZACE, VAK a.s. PARDUBICE
- VODOVOD, VAK a.s. PARDUBICE
- PLYNOVOD NTL stáv.trasa, GASnet
- PLYNOVOD NTL nová trasa, GASnet
- TEPELOVOD sekundární trasa, EOP
- STÁVAJÍCÍ SILOVÉ KABELY VEŘEJNÉHO OSVĚTLENÍ, SmP a.s.
- PŘELOŽKA VEŘEJNÉHO OSVĚTLENÍ - NOVÁ TRASA (SO 401)
- SILOVÉ KABELY NN ČEZ
- SILOVÉ KABELY VN 35kV ČEZ
- SĎĚLOVACÍ KABELY CETIN a.s.
- SĎĚLOVACÍ KABELY VODAFONE
- OPTICKÁ SÍŤ FASTPORT
- OPTICKÁ SÍŤ UPC
- OPTICKÁ SÍŤ EDERA
- TRASA PRO PŘELOŽKU VYVOLANOU STAVBOU
- PŘELOŽENÁ TRASA (SO 402)

Souřadnicový systém JTSK, výškový systém Bpv.

|   |  |  |
|---|--|--|
| VYPRACOVAL<br>Ing. Regina Reisingerová  | ZODP. PROJEKTANT<br>Ing. Regina Reisingerová | <br>SPOL. S R.O.<br>Čechovo náb.1790, 530 03 Pardubice<br>tel: 46624111, fax: 46665734 |
| KATASTRÁLNÍ OZEMÍ: Studánka   |  |  |
| OBJEDNATEL:<br>Stat. města Pardubice-Městský obvod Pardubice III, J. Zajíce 983, 530 12 Pardubice |  | DATUM<br>4/2021  |
| AKCE:<br>Stavební úpravy v ulici Rumunská před čp. 359-365, Pardubice                             |  | FORMÁT<br>4A4  |
| OBSAH:<br>DOKUMENTACE PRO STAVEBNÍ ŘÍZENÍ<br>SO 801 - SITUACE SADOVÝCH ÚPRAV                      |  | ZAK. ČÍSLO<br>2021/079   |
|   |  | MĚŘITKO<br>1: 250  |
|   |  | PŘÍLOHA<br>D.1.3   |