


NÁVRH DIO

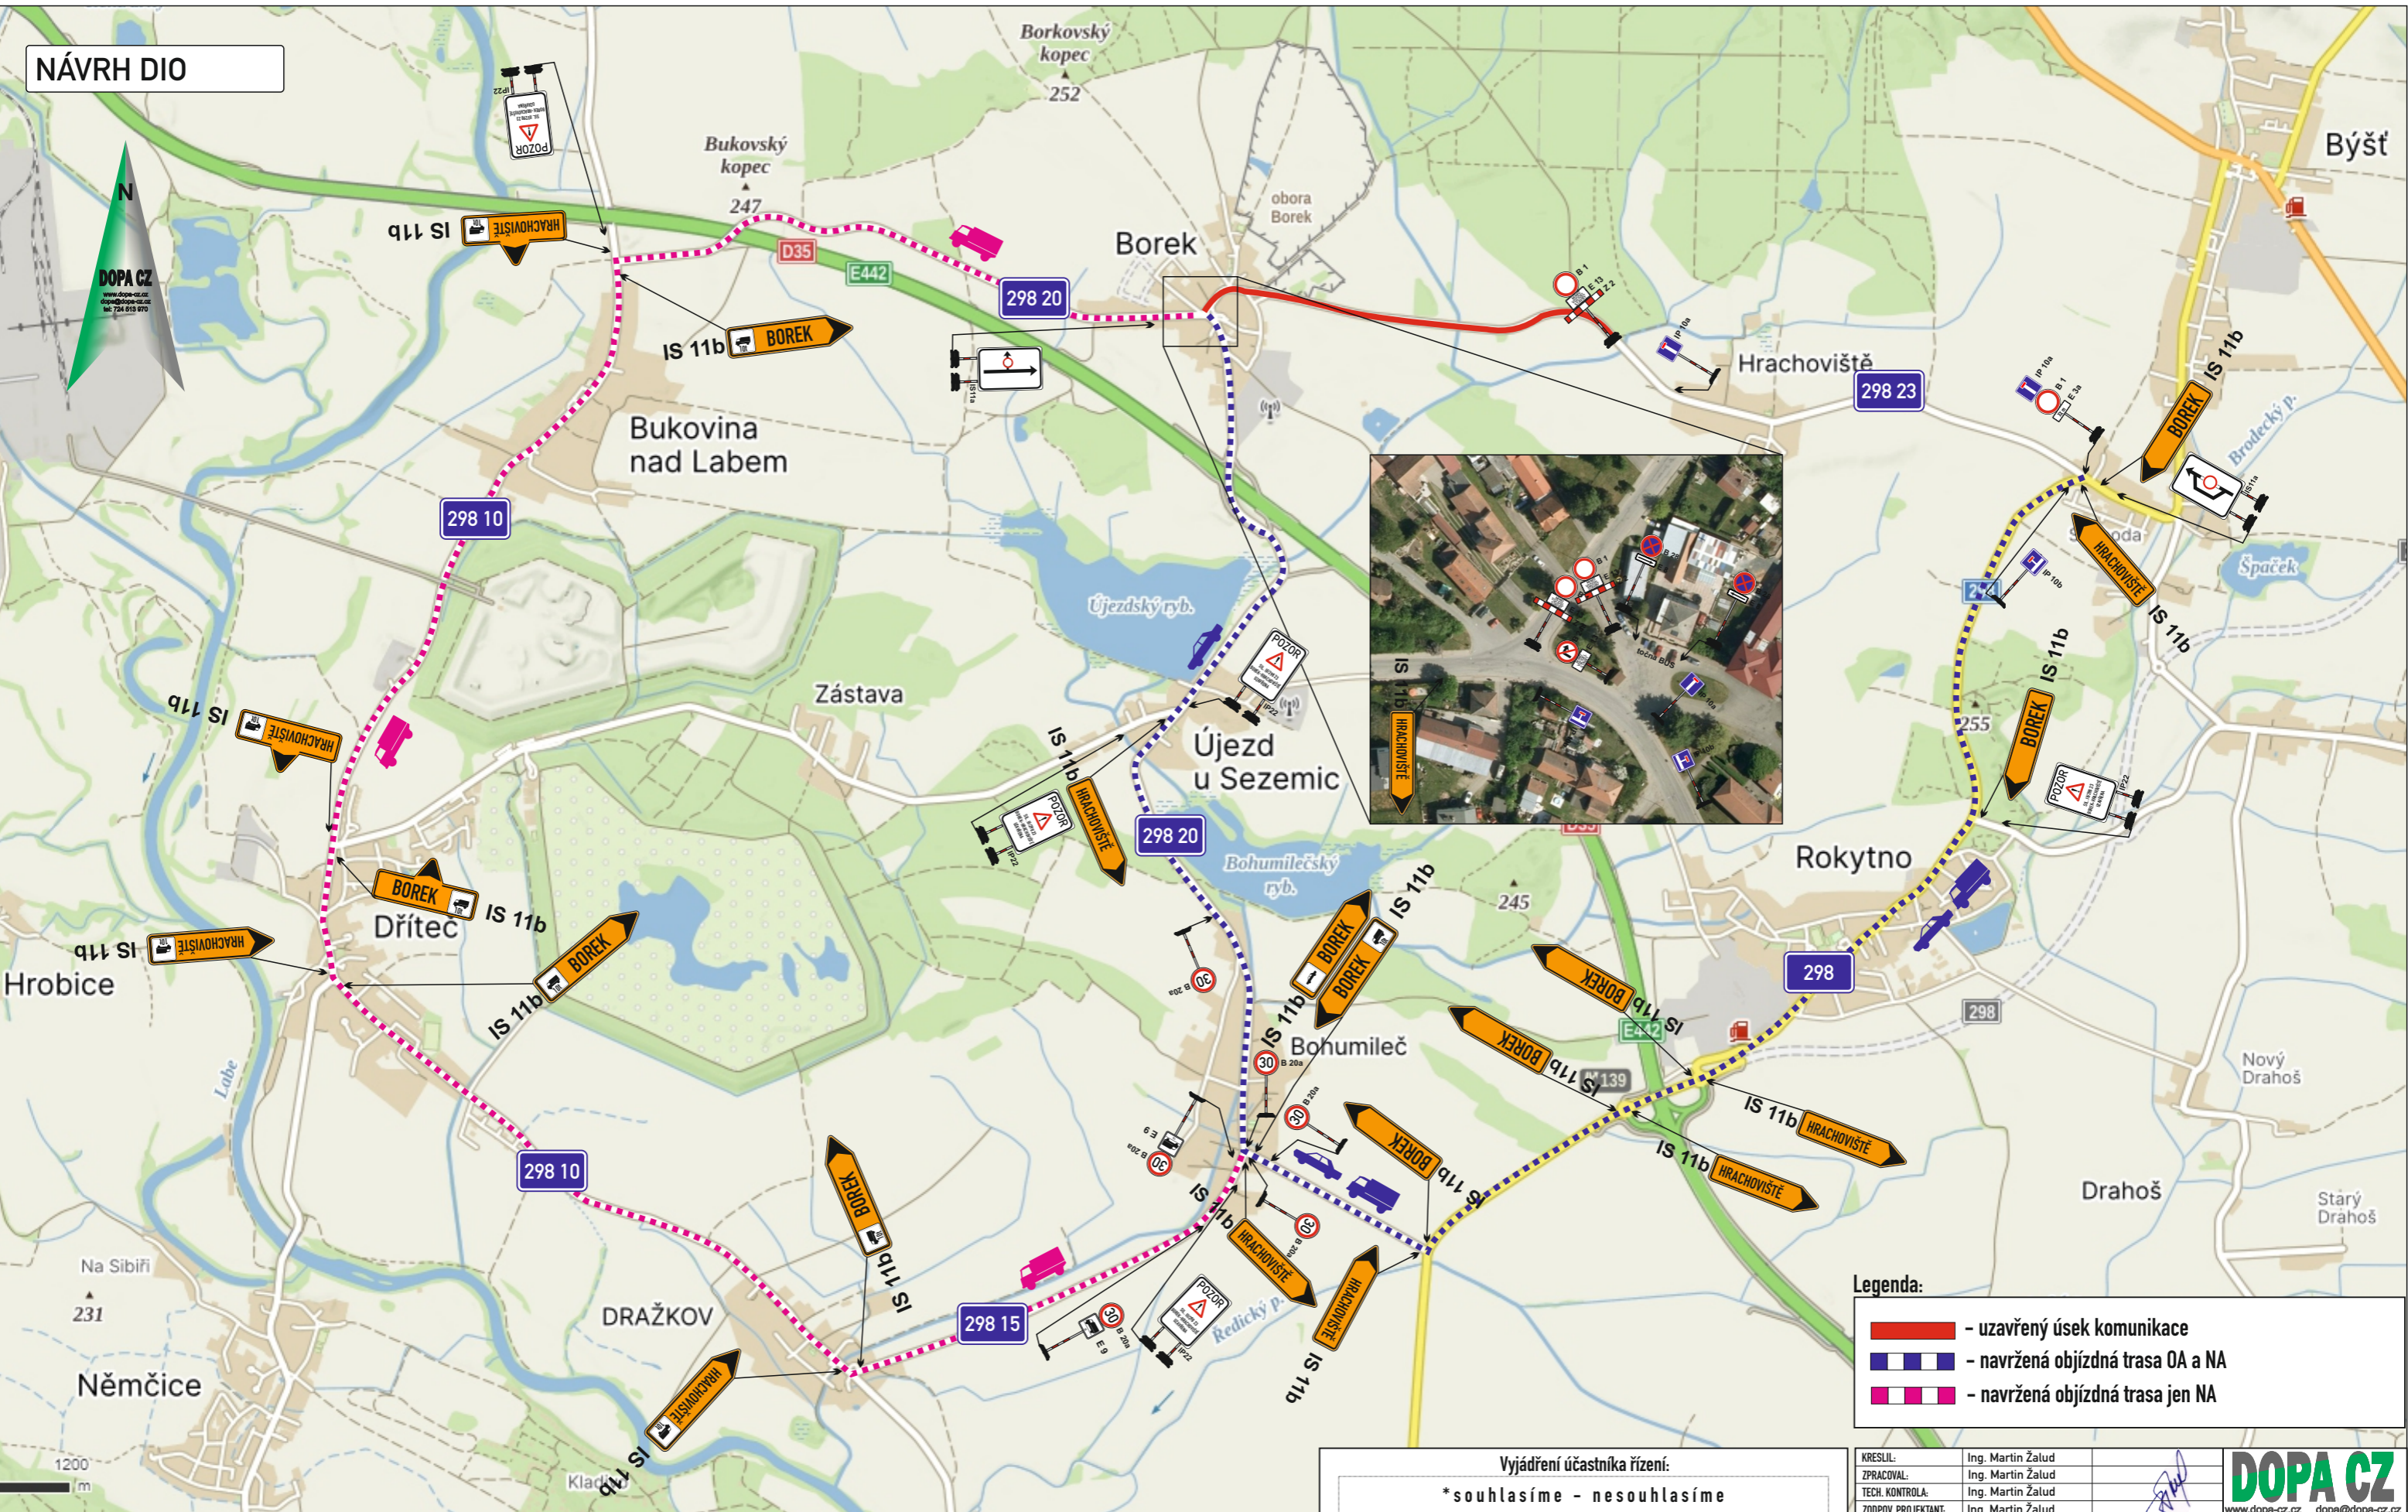

Legenda:

- - uzavřený úsek komunikace
- — — - navržená objíždná trasa OA a NA
- — — - navržená objíždná trasa jen NA

Vyjádření účastníka řízení:

***souhlasíme - nesouhlasíme**

.....

razítko, podpis

* nehodící se, škrtněte

KRESLIL:	Ing. Martin Žalud				DOPA CZ www.dopa-cz.cz dopa@dopa-cz.cz tel: 724 513 970
ZPRACOVAL:	Ing. Martin Žalud				
TECH. KONTROLA:	Ing. Martin Žalud				
ZODPOV. PROJEKTANT:	Ing. Martin Žalud				
HLAVNÍ PROJEKTANT:	Ing. Martin Žalud				
KRAJ: PARDUBICKÝ	OKRES: PARDUBICE	OBEC: BOREK - HRACHOVIŠTĚ	STUPEŇ:	REALIZAČNÍ	
INVESTOR: ŘEDITELSTVÍ SILNIC A DÁLNIC s.p.			ZAKÁZKA ČÍSLO:	D 24020	
AKCE:			ARCHIVNÍ ČÍSLO:		
			DATUM:	03/2024	
			FORMÁT:	A 3	
			OBJEKT: PŘECHODNÉ DOPRAVNÍ ZNAČENÍ	MÉRITKO:	--
			OBSAH:	ČÍSLO SOUPRAVY:	ČÍSLO PŘÍLOHY:
			ÚPLNÁ UZÁVÍRKA - III/298 23 BOREK - HRACHOVIŠTĚ	A	1