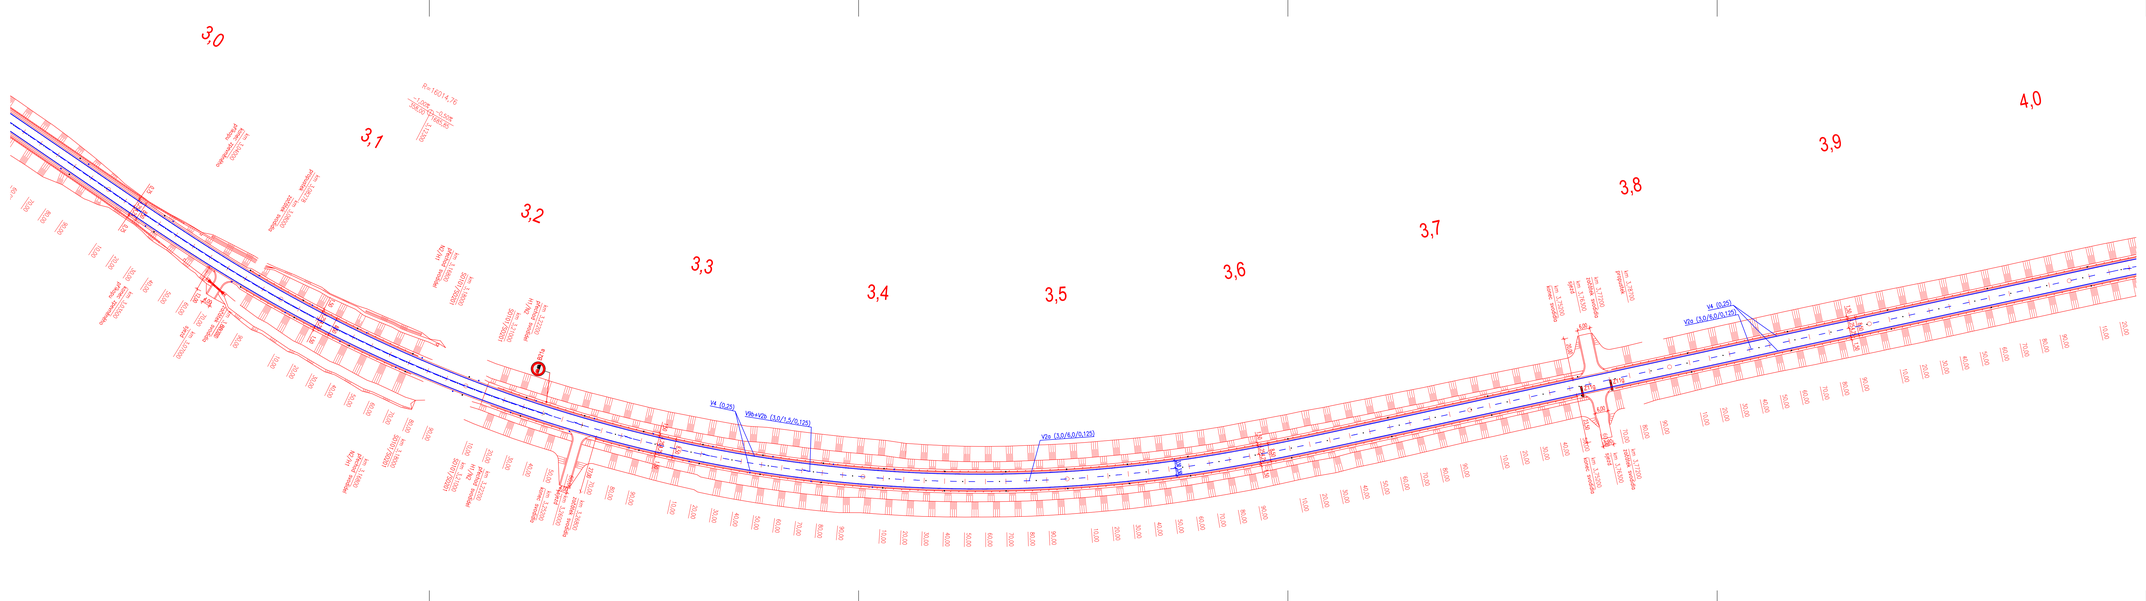
3,0
3,1
3,2
3,3
3,4
3,5
3,6
3,7
3,8
3,9
4,0
R=1601,476
V4 (0,25)
V9b+V2b (3,0/7,5/0,125)
V2a (3,0/6,0/0,125)
V4 (0,25)
V2a (3,0/6,0/0,125)
km 3,3000 Přeložka
km 3,3200 Přeložka
km 3,3400 Přeložka
km 3,3600 Přeložka
km 3,3800 Přeložka
km 3,4000 Přeložka
km 3,4200 Přeložka
km 3,4400 Přeložka
km 3,4600 Přeložka
km 3,4800 Přeložka
km 3,5000 Přeložka
km 3,5200 Přeložka
km 3,5400 Přeložka
km