

BUKOVINA NAD LABEM

- ÚZEMNÍ PLÁN -

LEGENDA:

stav	návrh	
		HRANICE ŘEŠENÉHO, KATASTRÁLNÍHO ÚZEMÍ
		HRANICE ZASTAVĚNÉHO ÚZEMÍ K DATU 06 2010
		HRANICE ZASTAVITELNÉ PLOCHY
		OZNAČENÍ PLOCH ZMĚN - ZASTAVITELNÉ PLOCHY
		OZNAČENÍ PLOCH ZMĚN - PLOCHY PŘESTAVBY
		OZNAČENÍ PLOCH ZMĚN - KORIDOR PRO DOPRAVNÍ STAVBU
		PLOCHY NAVRŽENÉ PRO ROZVOJ URBANIZOVANÉHO ÚZEMÍ
		PLOCHY NAVRŽENÉ PRO ROZVOJ SIDELNÍ ZELENĚ
		PLOCHY VEŘEJNÝCH PROSTRANSTVÍ

TECHNICKÁ INFRASTRUKTURA - VODNÍ HOSPODÁŘSTVÍ

stav	návrh	
		KANALIZACE
		ČISTÍRNA ODPADNÍCH VOD
		ČERPACÍ STANICE
		VODOVOD - PÁTEŘNÍ PŘÍVADĚČ
		VODOVOD - ZÁSOBNÍ ŘÁD
		VODNÍ ZDROJ - STUDNA / PRAMEN
		ZÁPLAVOVÉ ÚZEMÍ Q100
		AKTIVNÍ ZÓNA ZÁPLAVOVÉHO ÚZEMÍ
		ÚZEMÍ ZVLÁŠTNÍ POVODNĚ POD VODNÍM DILEM ROZKOŠ (DLE ÚAP)

TECHNICKÁ INFRASTRUKTURA - ENERGETIKA, PŘENOS INFORMACÍ

		NADZEMNÍ VEDENÍ VVN 110 kV
		NADZEMNÍ VEDENÍ ELEKTRO 35 kV
		KABELOVÉ VEDENÍ ELEKTRO 6 kV
		TRAFOSTANICE
		OCHRANNÉ PÁSMO VEDENÍ A ZAŘÍZENÍ ELEKTRIZAČNÍ SOUSTAVY
		VEDENÍ PLYNOVODU STL
		TRASA OPTICKÉ SÍTĚ ELEKTRONICKÝCH KOMUNIKACÍ
		TRASA RADIOTELEFONNÍHO PÁPRSKU
		TRASA POPLÍKOVODU



DOPRAVA

stav	návrh	úz. rezerva	
			KORIDOR PRO RYCHLOSTNÍ SILNICI R35
			SILNICE III. TŘÍDY
			MÍSTNÍ OBSLUŽNÉ A ÚČELOVÉ KOMUNIKACE
			SILNIČNÍ OCHRANNÉ PÁSMO
			CYKLOTRASA
			CYKLOSTEZKA
			AUTOBUSOVÁ ZASTÁVKA
			IZOCHRONY DOSTUPNOSTI 5/8 MINUT

		VODNÍ PLOCHY A TOKY
		PLOCHY LESA
		JEVY SCHVALOVANÉ
		JEVY INFORMATIVNÍ

KONCEPCE TECHNICKÉ A DOPRAVNÍ INFRASTRUKTURY

1 : 5 000

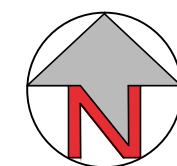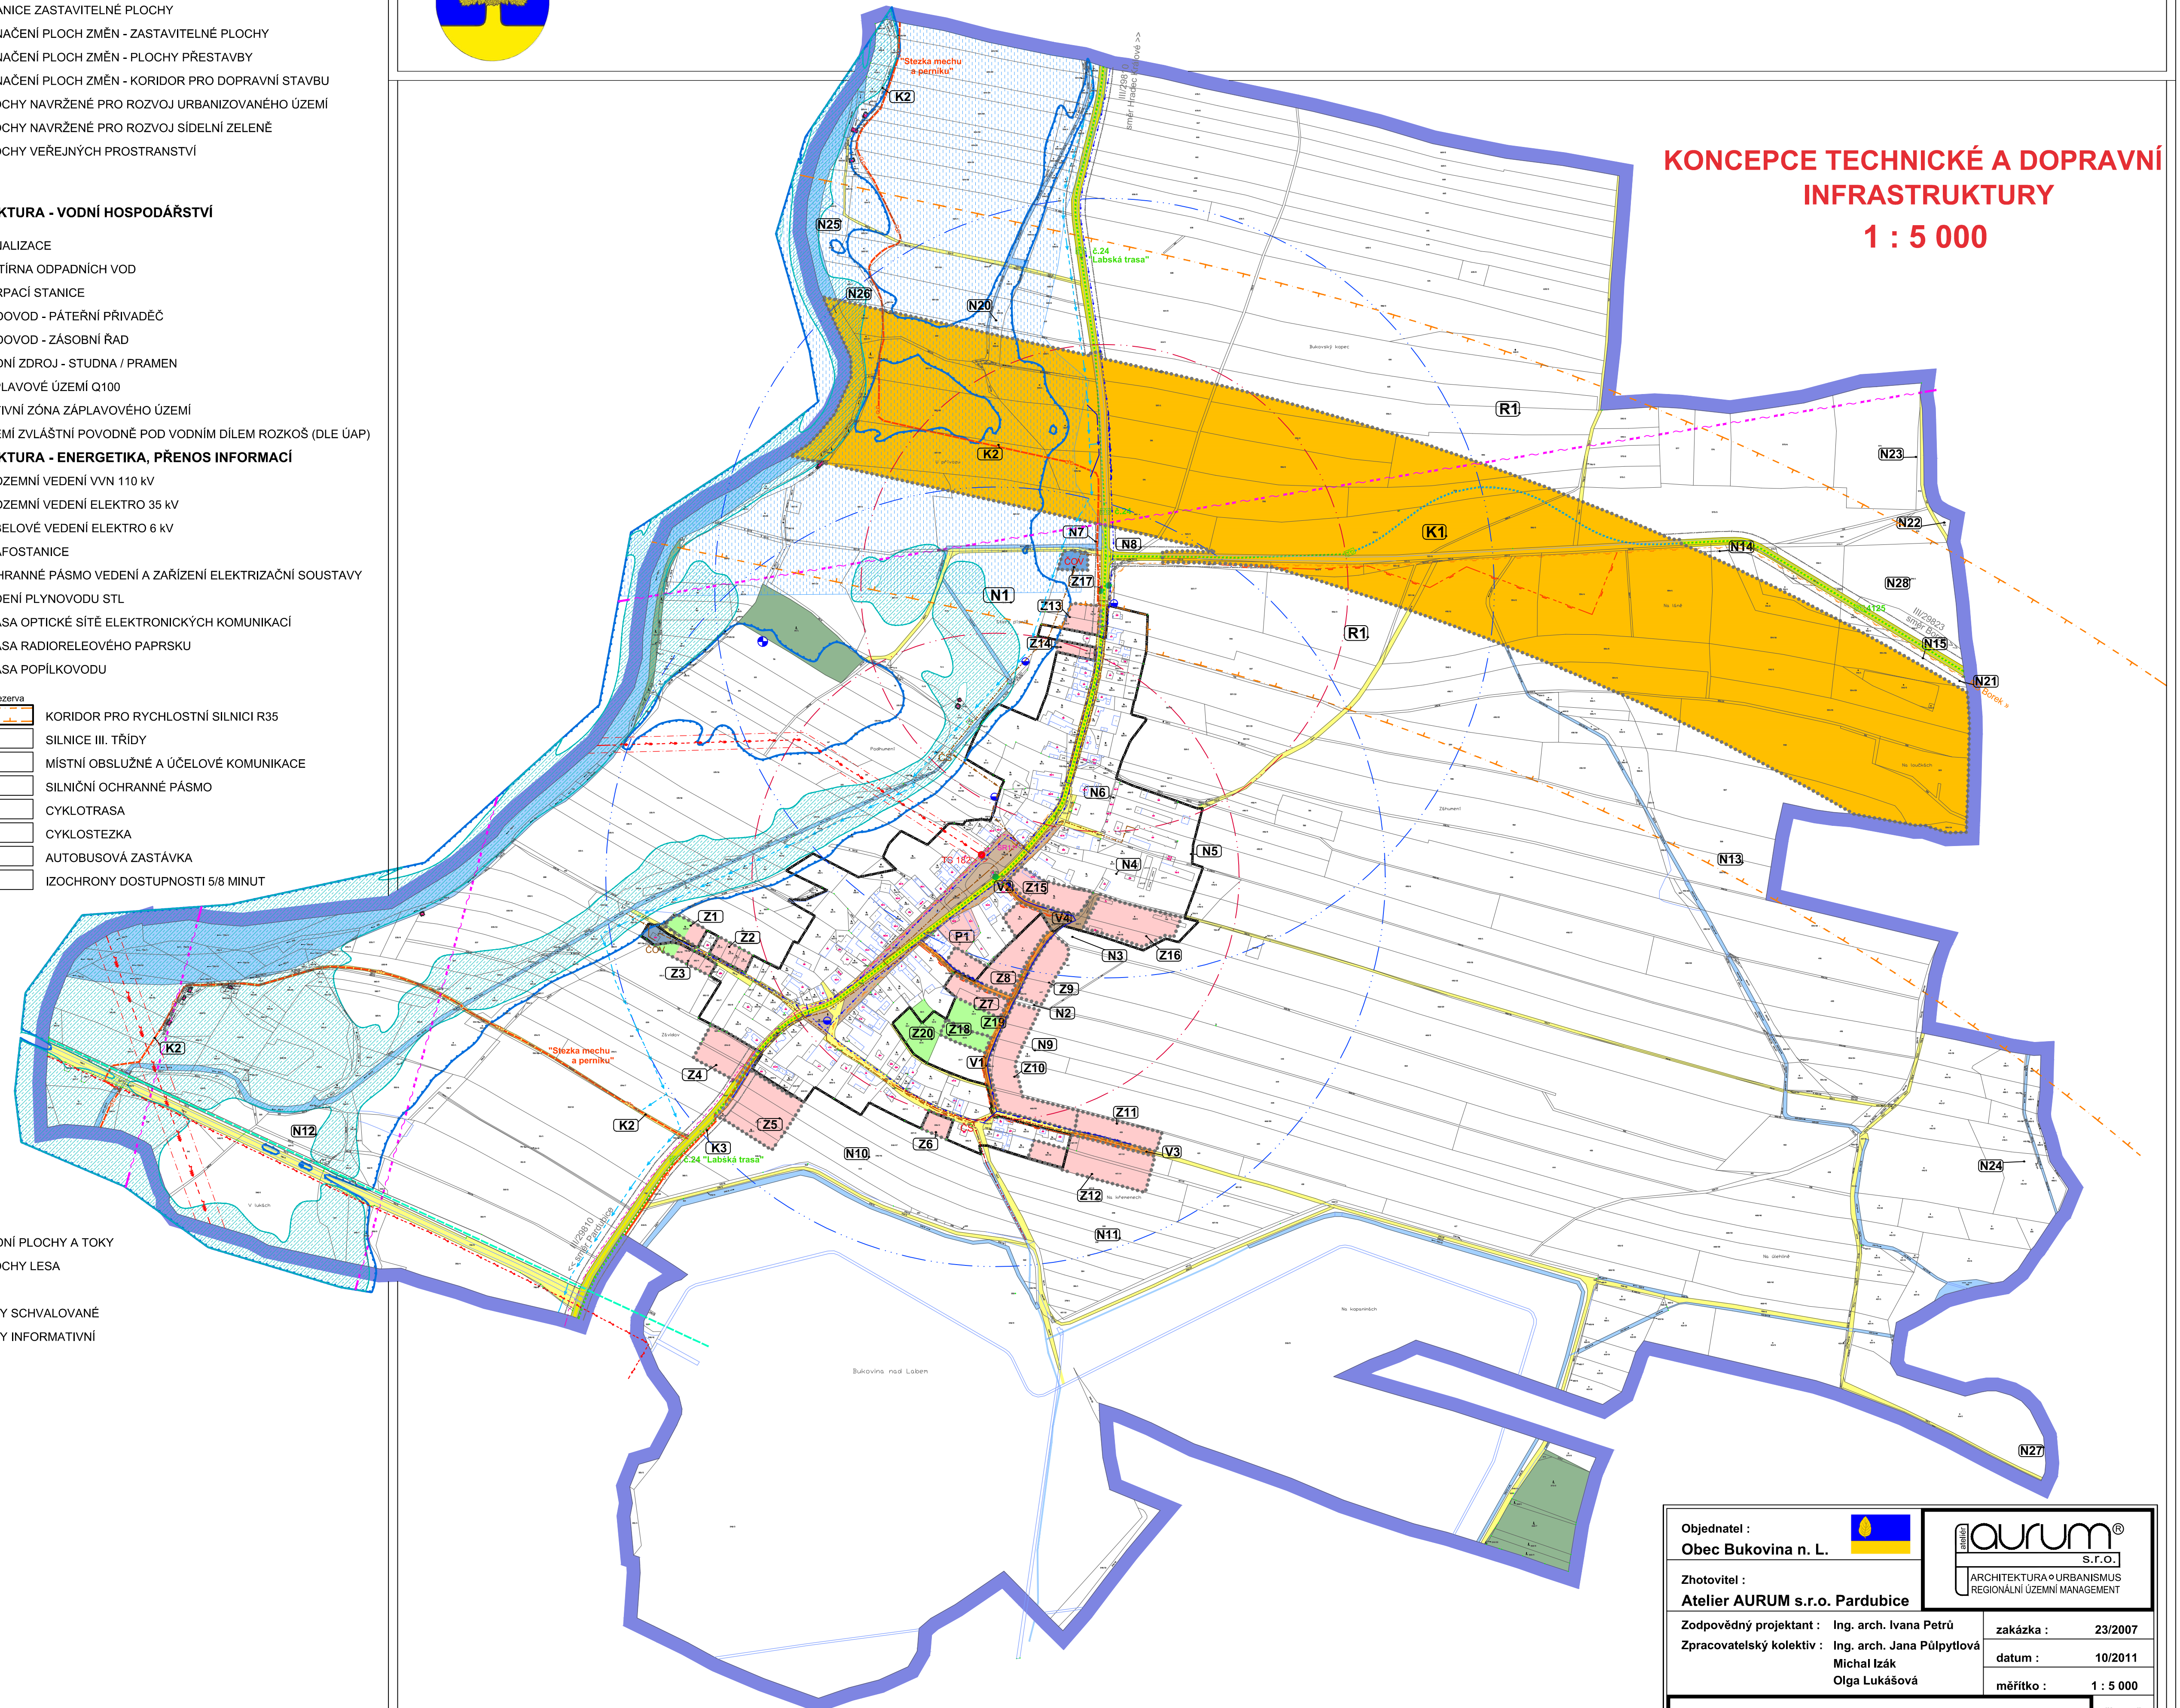

Objednatel : Obec Bukovina n. L.			zakázka : 23/2007
Zhotovitel : Atelier AURUM s.r.o. Pardubice		ARCHITEKTURA • URBANISMUS REGIONÁLNÍ ÚZEMNÍ MANAGEMENT	datum : 10/2011
Zodpovědný projektant : Ing. arch. Ivana Petřú			měřítka : 1 : 5 000
Zpracovatelský kolektiv : Ing. arch. Jana Půlpytlková Michal Izák Olga Lukášová			
BUKOVINA n. L. - ÚZEMNÍ PLÁN KONCEPCE TECH. A DOPR. INFRASTRUKTURY			příloha č.: I.B 2b