


Legenda :

 úprava místní komunikace

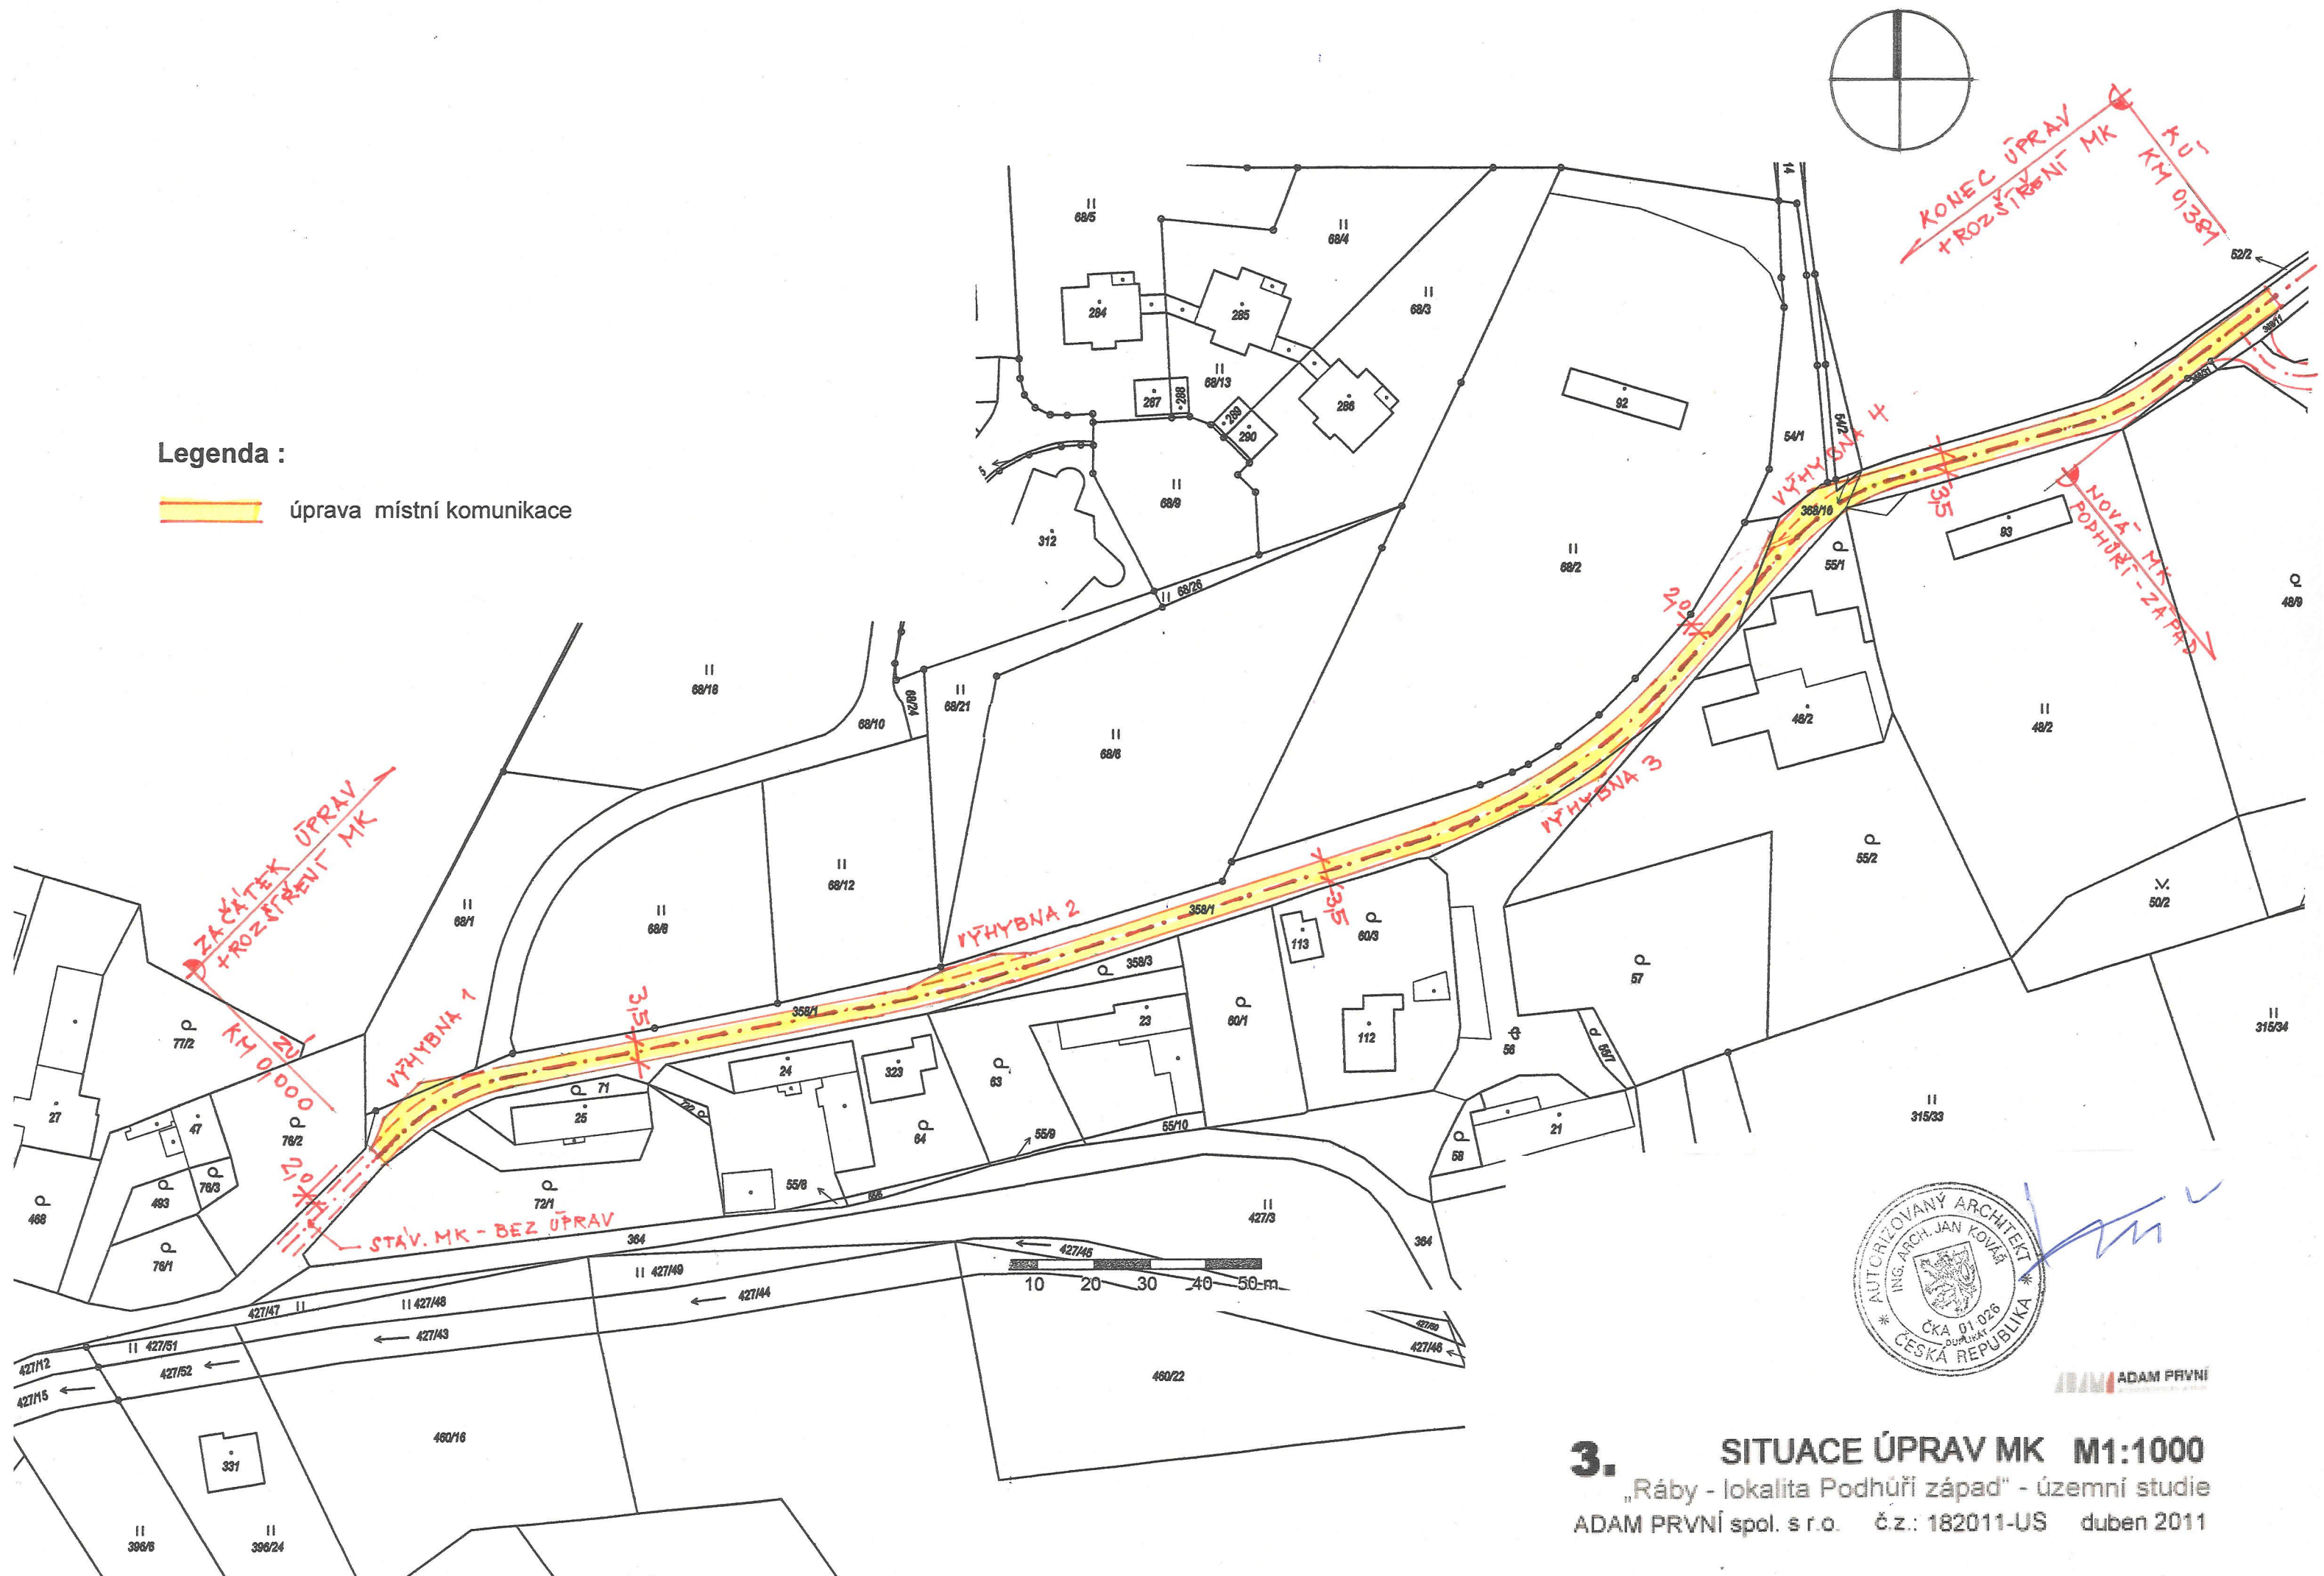

ADAM PRVNÍ

3. SITUACE ÚPRAV MK M1:1000
„Ráby - lokalita Podhůří západ“ - územní studie
ADAM PRVNÍ spol. s r.o. č.z.: 182011-US duben 2011