


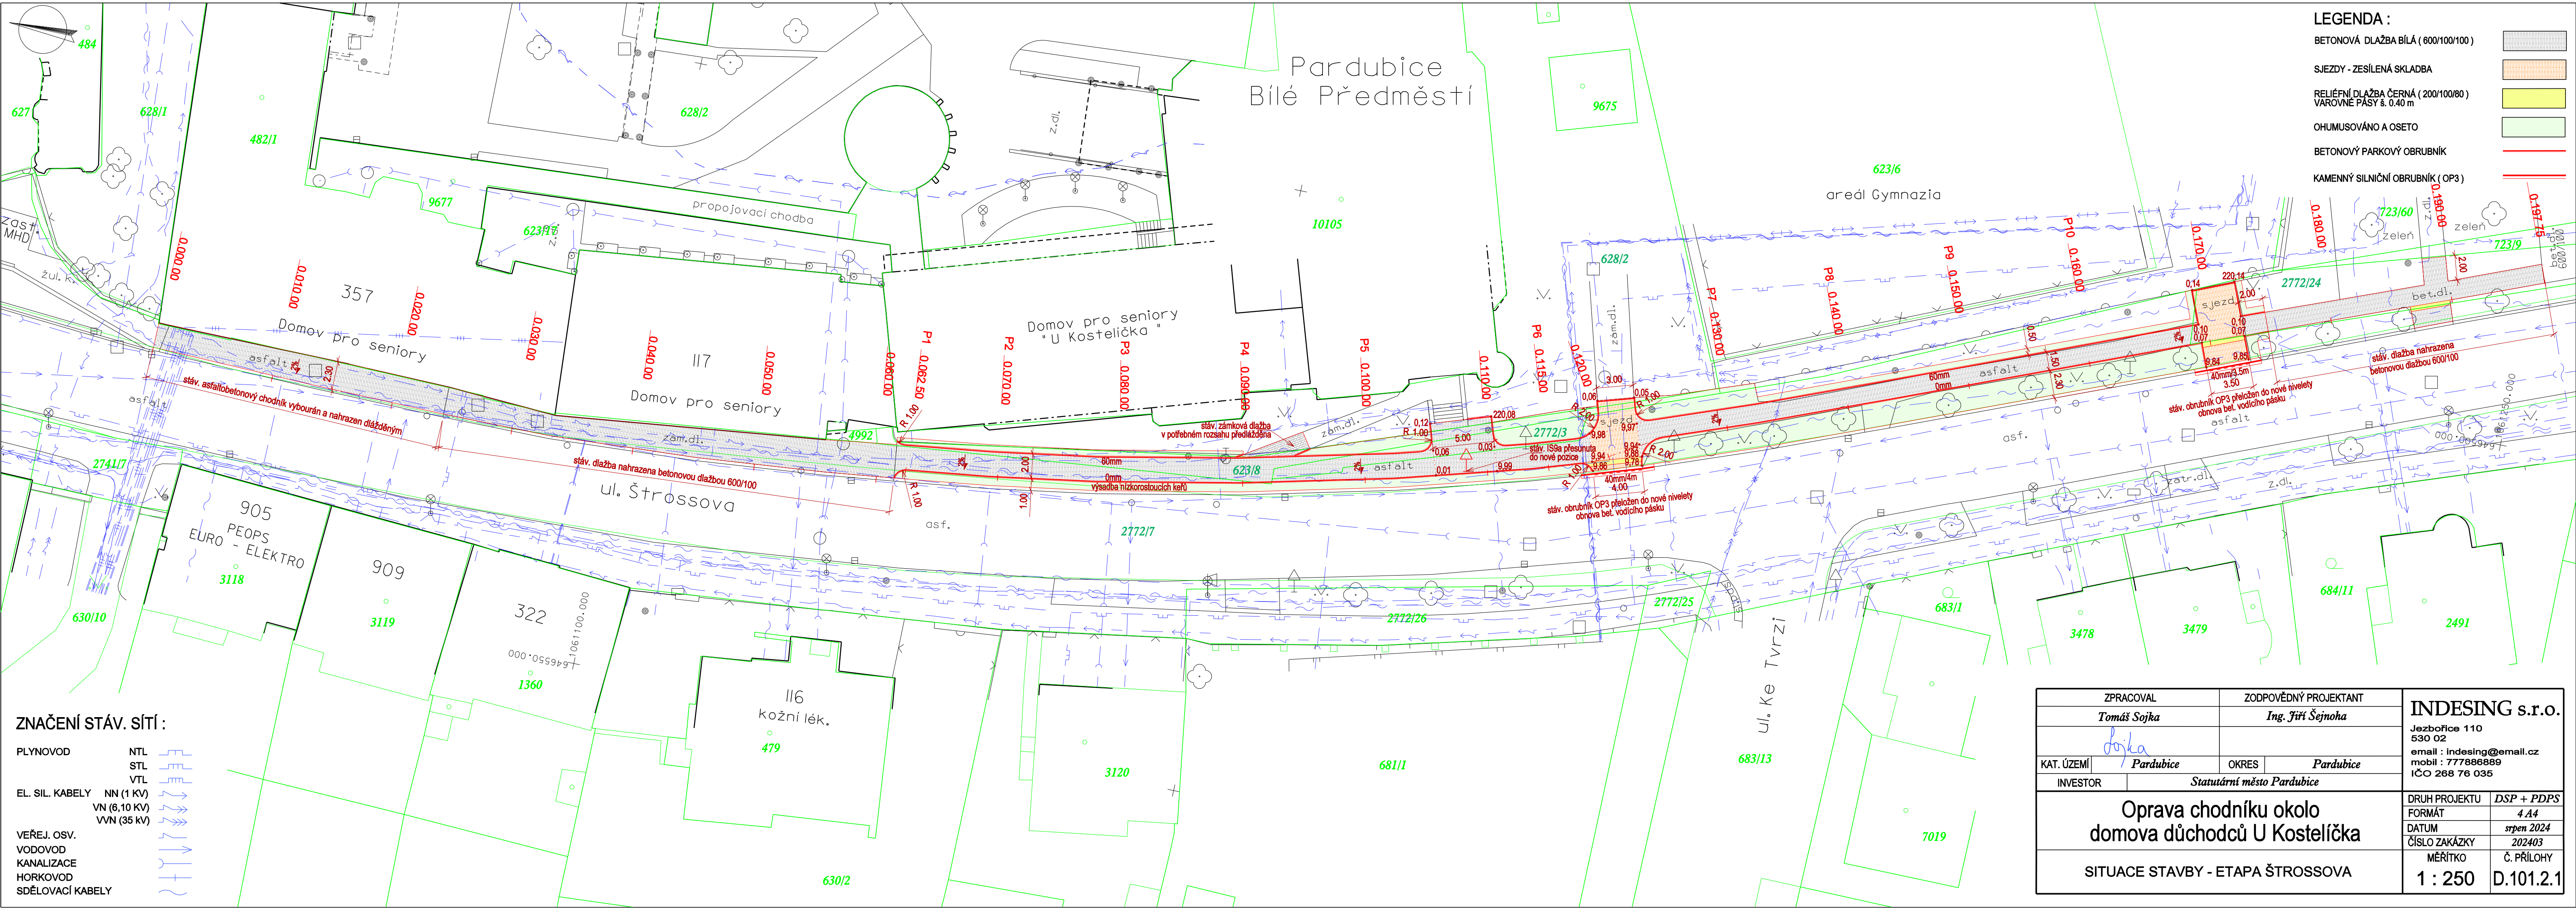

LEGENDA :

- BETONOVÁ DLAŽBA BÍLÁ (600/100/100)
- SJEZDY - ZESÍLENÁ SKLADBA
- RELIÉFNÍ DLAŽBA ČERNÁ (200/100/80)
VAROVNÉ PÁSY š. 0.40 m
- OHUMUSOVÁNO A OSETO
- BETONOVÝ PARKOVÝ OBRUBNÍK
- KAMENNÝ SILNIČNÍ OBRUBNÍK (OP3)

ZNAČENÍ STÁV. SÍTÍ :

- PLYNOVOD
- STL
- VTL
- EL. SIL. KABELY
- NN (1 kV)
- VN (6,10 kV)
- VVN (35 kV)
- VEŘEJ. OSV.
- VODOVOD
- KANALIZACE
- HORKOVOD
- SDĚLOVACÍ KABELY

ZPRACOVAL		ZODPOVĚDNÝ PROJEKTANT		INDESING s.r.o. Jezbořice 110 530 02 email : indesing@email.cz mobil : 77786889 IČO 268 76 035	
Tomáš Sojka		Ing. Jiří Šejnoha			
					
KAT. ÚZEMÍ	Pardubice	OKRES	Pardubice		
INVESTOR	Statutární město Pardubice				
Oprava chodníku okolo domova důchodců U Kostelíčka				DRUH PROJEKTU	DSP + PDPS
				FORMÁT	4 A4
				DATUM	srpen 2024
				ČÍSLO ZAKÁZKY	202403
				MĚŘITKO	Č. PŘÍLOHY
SITUACE STAVBY - ETAPA ŠTROSSOVA				1 : 250	D.101.2.1