


SCHÉMA ZÁKLADNÍHO KOMUNIKAČNÍHO SYSTÉMU MĚSTA PARDUBICE (ZÁKOS)
SOUČASNÝ STAV





NÁVRH (DLE PODKLADNÍCH PLATNÝCH ZÚR PARDUBICKÉHO KRAJE)

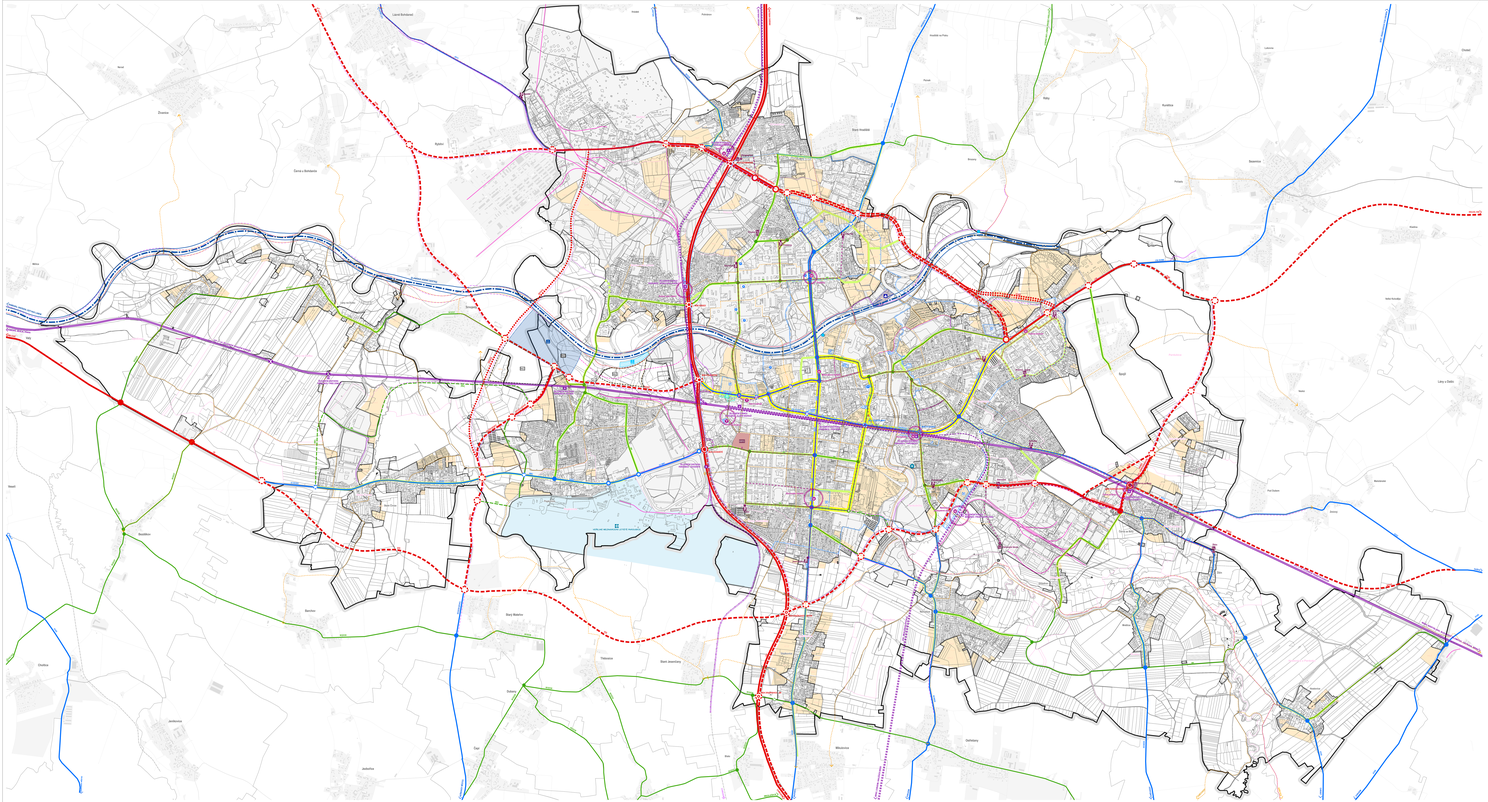

VÝHLED (DOPORUČENÉ CÍLOVÉ USPOŘÁDÁNÍ DLE ZÚP PARDUBICE)

SCHÉMA SILNIČNÍ DOPRAVY



SCHÉMA MĚSTSKÉ HROMADNÉ DOPRAVY

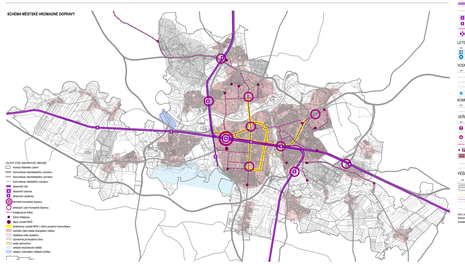


SCHÉMA PĚŠÍ A CYKLISTICKÉ DOPRAVY



JEVY INFORMATIVNÍ

JEVY ZÁKAZNÉ / SCHVALOVANÉ

ZASTAVITELNÉ PLOCHY PŘESTAVBY A UZEMNÍ REZERVY

KOMUNIKAČNÍ SYSTÉM

DOPRAVA KLIDU

ZELENOVÉ DOPRAVA

LETECKÁ DOPRAVA

VODNÍ DOPRAVA

KOMBINOVANÁ DOPRAVA

VEŘEJNÁ HROMADNÁ DOPRAVA OSOB

PĚŠÍ A CYKLISTICKÁ DOPRAVA

ZÁZNAM O ÚČINNOSTI

Územně plánovací dokumentace byla vydána Zastupitelstvem města Pardubice

dne [DATUM VYDÁNÍ ZÁZNAMU] [ČÍSLO]

Jméno, příjmení a funkce oprávněné úřední osoby pořizovatele

Ing. arch. Markéta Zmítková, odbor hlavního architekta Magistrátu města Pardubice

[TITUL, JMÉNO A PŘÍJMENÍ A FUNKCE OPRÁVNĚNÉ ÚŘEDNÍ OSOBY POŘIZOVATELE]

ÚTVAR ARCHITEKTA

ÚZEMNÍ PLÁN PARDUBICE

ZMĚNA

NÁVRH PRO 3. OPAKOVANÉ VEŘEJNÉ PROJEDNÁNÍ

ČÁST A VÝKRES

VÝKRES KONCEPCE DOPRAVNÍ INFRASTRUKTURY I.2.d

ZPRACOVATEL

Statutární město Pardubice, Pernštýnské náměstí 1, 530 21 Pardubice

ZODPOVĚDNÝ PROJEKTANT

Magistrát města Pardubice, Odbor hlavního architekta, Štrossova 44, 530 21 Pardubice

SPOLUPRACUJÍCÍ PROJEKTANTI

Aedis Cristi Kolínek s.r.o., Na Návrší 63, 563 34 O. Borová

[ODPOVĚDNÝ PROJEKTANT / ODDĚLENÍ PROJEKTANTŮ]

Ing. Milan Svoboda, autorizovaný inženýr pro dopravní stavby ČKAIT (autorizace č. 02 463)

[ČÍSLO AUTORIZACE/OBLAST/ČLENSTVÍ V KOMORÁCH]

Digitálně podepsal Ing. Milan Svoboda

Datum: 2026.02.03 13:03:15 +01'00'

MĚŘÍTKO 1 : 10 000

DATUM leden 2026