LIBIŠANY
ÚZEMNÍ PLÁN

úplné znění ÚP po vydání Změny č. 1

II.B1 - KOORDINAČNÍ VÝKRES

GRAFICKÁ ČÁST ODŮVODNĚNÍ - M 1 : 5 000

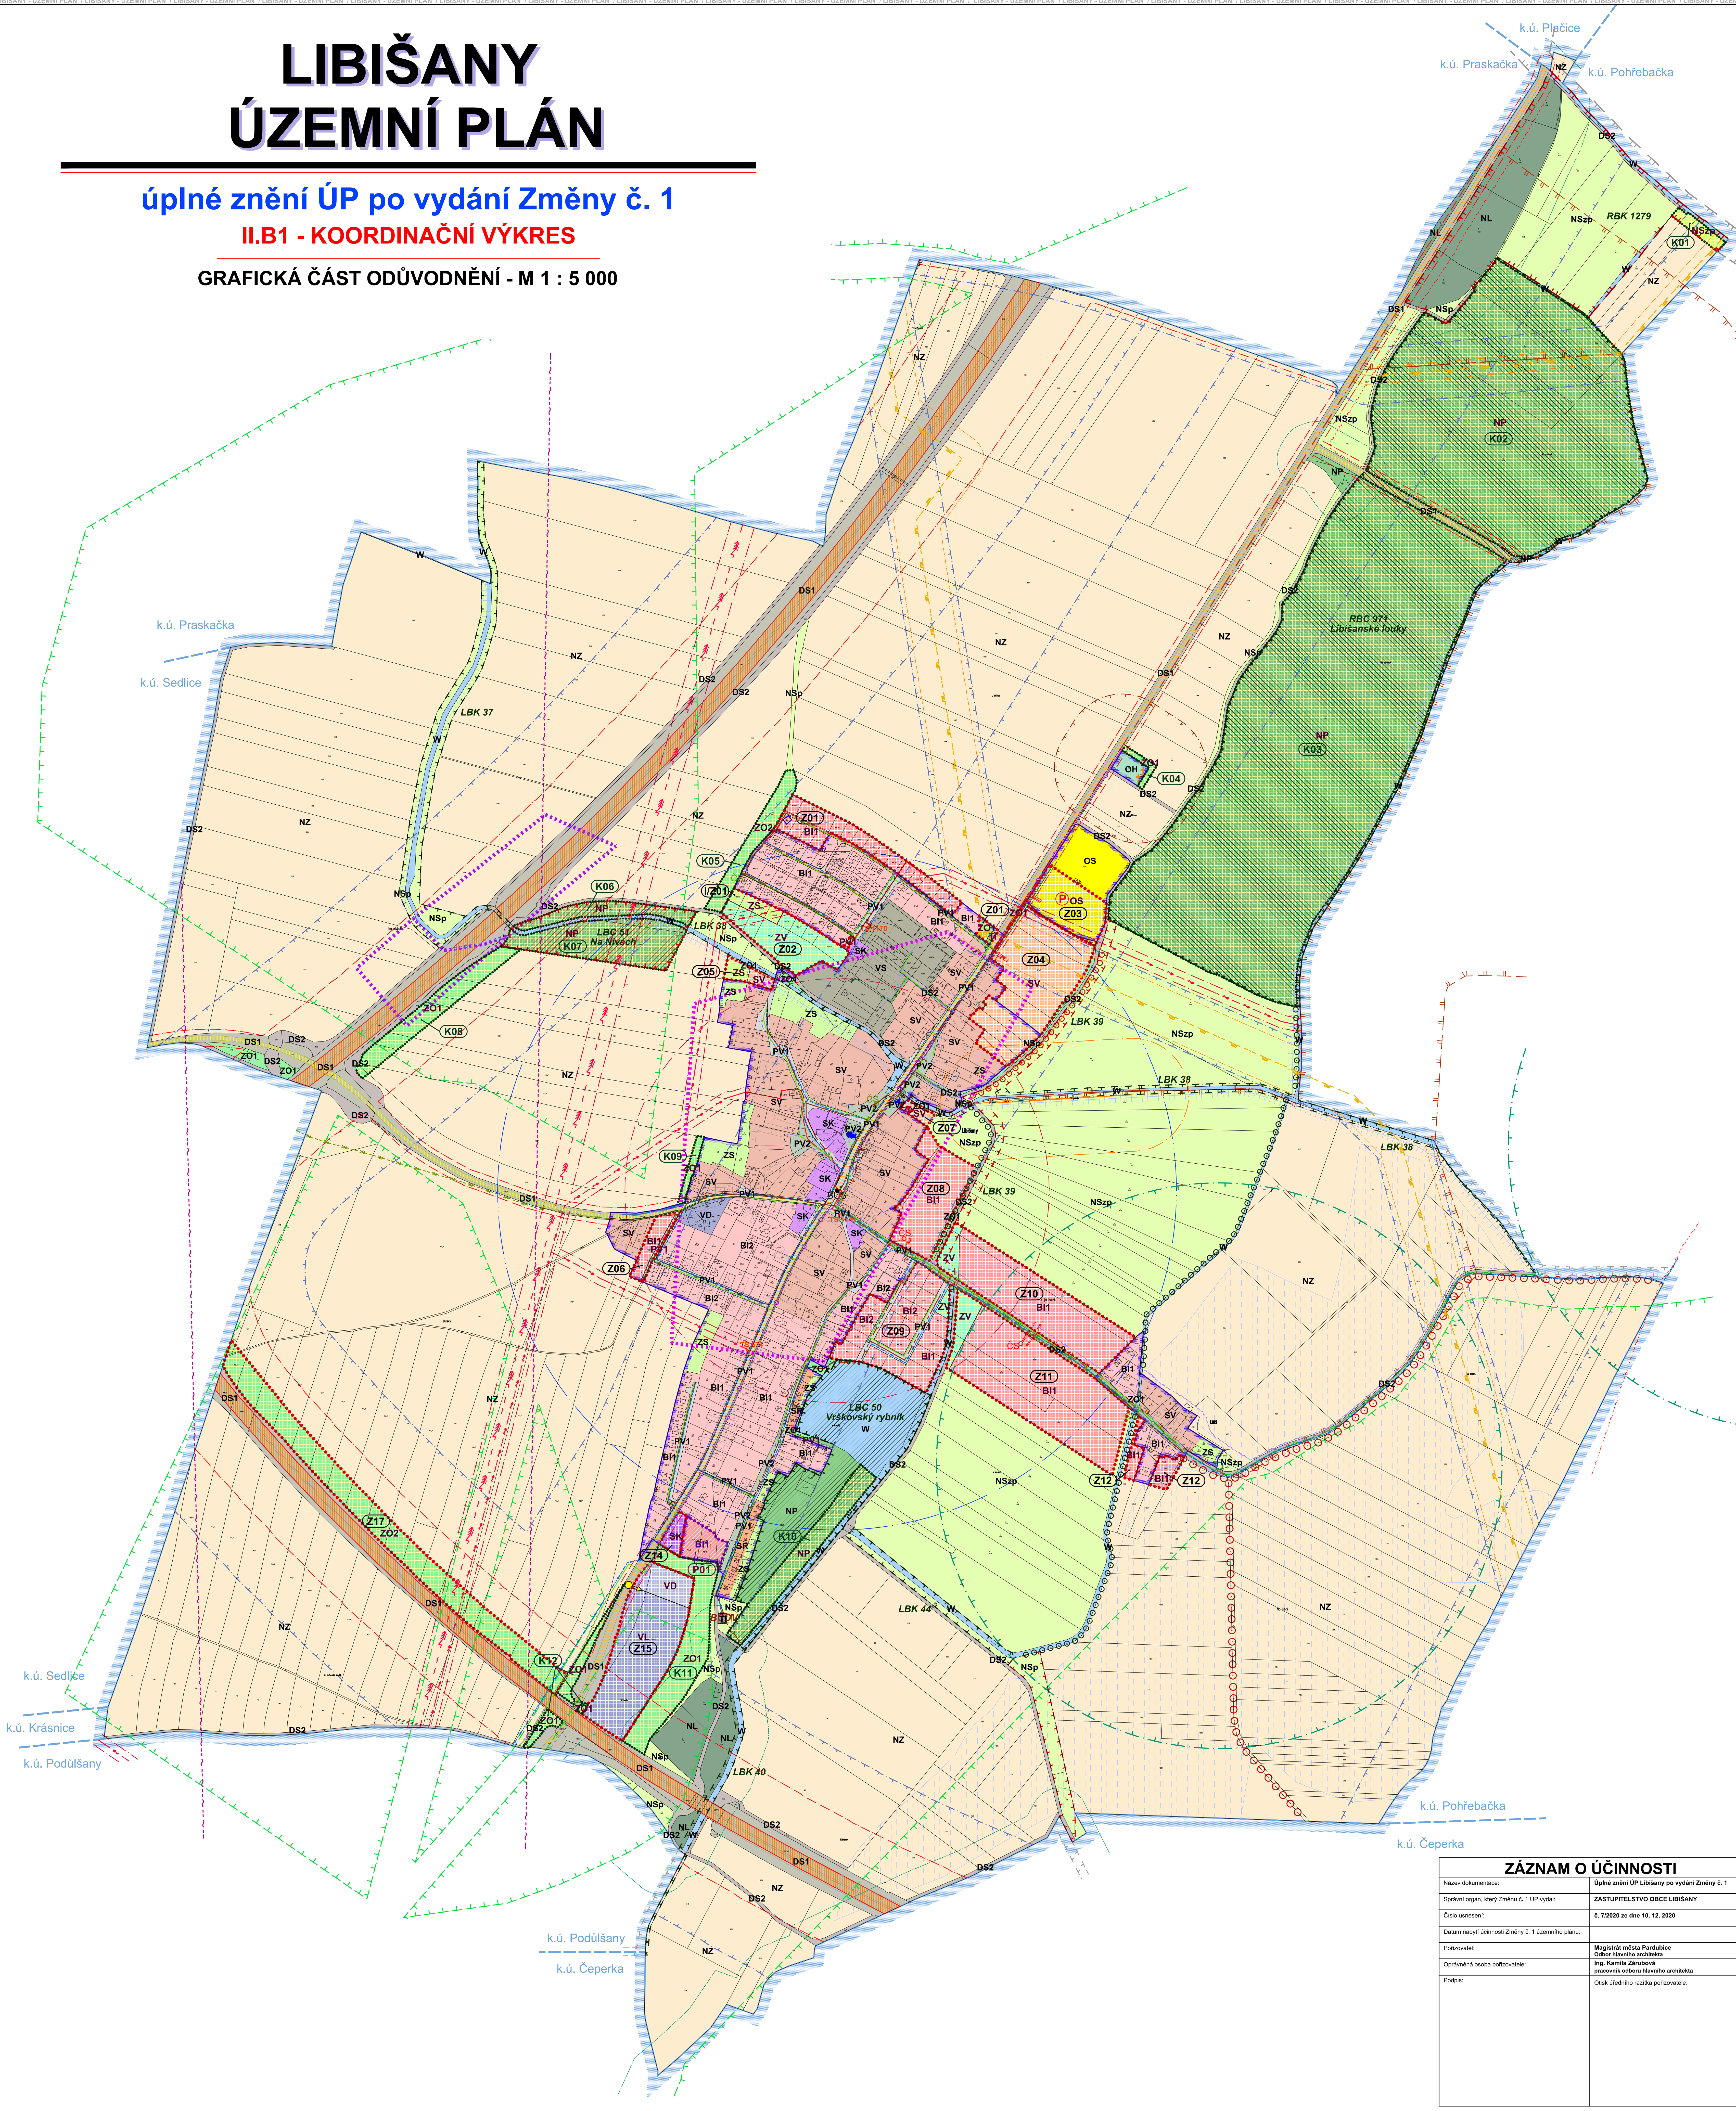

LEGENDA:

stav	návrh ÚP	
		hranice řešeného území
		hranice zastavěného území k datu 25. 10. 2017
	Z01	zastavitelné plochy
	P01	plochy přestavby
	K01	plochy změny v krajině

PLOCHY S ROZDÍLNÝM ZPŮSOBEM VYUŽITÍ - FUNKČNÍ VYUŽITÍ

	stabilizované plochy	plochy změn zastavitelné pl.	pl. přestavby	
PLOCHY BYDLENÍ	BI1,2	BI1,2	BI1	bydlení v rodinných domech - příměstské
PLOCHY OBČANSKÉHO VYBAVENÍ	OS	OS		obč. vybavení - tělovýchovná a sportovní zařízení
	OH			obč. vybavení - hřbitovy
PLOCHY VEŘEJNÝCH PROSTRANSTVÍ	PV1 PV2	PV1		veřejná prostranství - uliční prostory
		ZV		veř. prostranství - veřejná zeleň
PLOCHY SMÍŠENÉ OBYTNÉ	SV	SV		plochy smíšené obytné - venkovské
	SK	SK		plochy smíšené obytné - komerční
	SR			plochy smíšené obytné - rekreační
PLOCHY DOPRAVNÍ INFRASTRUKTURY	DS1			dopravní infrastruktura silniční - silniční síť
	DS2	DS2		dopravní infrastruktura silniční místní
PLOCHY TECHNICKÉ INFRASTRUKTURY	TI	TI		technická infrastruktura - inženýrské sítě
PLOCHY VÝROBY A SKLADOVÁNÍ		VL		výroba a skladování - lehký průmysl
	VD	VD		výroba a skladování - drobná a řemeslná výroba
PLOCHY SMÍŠENÉ VÝROBNÍ	VS	VS		plochy smíšené výrobní
PLOCHY ZELENĚ (sídelní)	ZS	ZS		zeleň soukromá a vyhrazená
	ZO1	ZO1,2		zeleň ochranná a izolační
PLOCHY VODNÍ A VODOHOSPODÁŘSKÉ	W			vodní plochy a toky
PLOCHY ZEMĚDĚLSKÉ	NZ			plochy zemědělsky obhospodařované půdy
PLOCHY LESNÍ	NL			plochy lesa
PLOCHY PŘÍRODNÍ	NP	NP		přírodní krajinná zeleň
PLOCHY SMÍŠENÉ NEZASTAVĚNÉHO ÚZEMÍ	NSx	NSx		plochy smíšené krajinné

ÚZEMNÍ SYSTÉM EKOLOGICKÉ STABILITY

funkční	k založení	
		regionální biocentrum
		regionální biokoridor
		lokální biocentrum
		lokální biokoridor
		významná liniová zeleň
LBK 40	LBK 40	popis prvků ÚSES

VODNÍ HOSPODÁŘSTVÍ

stav	návrh ÚP	
		splašková kanalizace
ČS	ČS	čerp. šachta a kanal. výtlak
BČOV		čistírna odpadních vod
		vodovod
		monitor.objekt podzem. vod
		OP monitorovacího objektu
		investice do půdy-odvodnění
		hlavní odvodňovací zařízení

DOPRAVA

stav	návrh ÚP	
		dálnice
		silnice II. třídy
		silnice III. třídy
		cyklostezka, stezka pro pěší, chodník
		silniční ochranné pásmo
		pásmo havarijního plánování
		izochrona dostupnosti 5/8 minut
BUS ●		zastávka hromadné dopravy - BUS
	P	parkoviště / způsob dopravního napojení

ENERGETIKA A SPOJE

stav	návrh ÚP	
		vysokotlaký plynovod
RS		regulační stanice plynu (VTL/STL)
		bezpečnostní pásmo vysokotlakých plynárenských zařízení
		středotlaký plynovod
		vedení a zařízení stanice katodové ochrany
		pásmo vlivu anody horizontálního uzemnění
		nadzemní vedení elektro VVN 110kV
		nadzemní vedení elektro VN 35kV
		kabelové vedení elektro VN 35kV
TS 1143		trafostanice
		ochranné pásmo vedení a zařízení elektrizační soustavy
		zesilovač signálu mobilního operátora (BTS)
		podzemní vedení elektronických komunikací
		radioreleové spoje

OSTATNÍ LIMITY VYUŽITÍ ÚZEMÍ A OMEZUJÍCÍ VLIVY

stav	návrh ÚP	
		území s archeologickými nálezy ÚAN 1
		území s archeologickými nálezy ÚAN 2
		vzdálenost 50 m od hranice PUPFL
		OP přírodních léčivých zdrojů I. st.- peloidů lázeňského místa Lázně Bohdaneč
		OP přírodních léčivých zdrojů II. st.- peloidů lázeňského místa Lázně Bohdaneč
		hranice ložiska nevyhrazených nerostů
		objekt lokální historické hodnoty
		OP hřbitova
† †		2 válečné hroby - kenotaf Františka Skály - kenotaf Jana Vosyky
		celé řešené území leží v ochranném pásmu letištního radiolokačního prostředku

ZÁZNAM O ÚČINNOSTI

Název dokumentace:	Úplné znění ÚP Libišany po vydání Změny č. 1
Správní orgán, který Změnu č. 1 ÚP vydal:	ZASTUPITELSTVO OBCE LIBIŠANY
Číslo usnesení:	č. 7/2020 ze dne 10. 12. 2020
Datum nabytí účinnosti Změny č. 1 územního plánu:	
Pořizovatel:	Magistrát města Pardubice Odbor hlavního architekta
Oprávněná osoba pořizovatele:	Ing. Kamila Zárubová pracovník odboru hlavního architekta
Podpis:	Otisk úředního razítka pořizovatele:

Řešené území: správní území obce Libišany - k.ú. Libišany

Objednatel : **Obec Libišany**

Pořizovatel : **Magistrát města Pardubice**

Zhotovitel : **Atelier "AURUM" s.r.o., Pardubice**

ateliér AURUM® s.r.o. ARCHITEKTURA • URBANISMUS REGIONÁLNÍ ÚZEMNÍ MANAGEMENT

Zodpovědný projektant : Ing. arch. Ivana Petrů

Zpracovatelský kolektiv :
Ing. arch. Ivana Petrů
Ing. Pavel Petrů
Ing. arch. Dana Suchánková
Ing. arch. Jana Půlpytlová
Olga Lukášová

etapa: ÚPLNÉ ZNĚNÍ ÚP po vydání Změny č. 1
zakázka : 17/24
datum : 12/2020
měřítko : 1 : 5 000

ÚZEMNÍ PLÁN LIBIŠANY

příloha č.: **II.B1**

ODŮVODNĚNÍ - Koordinační výkres