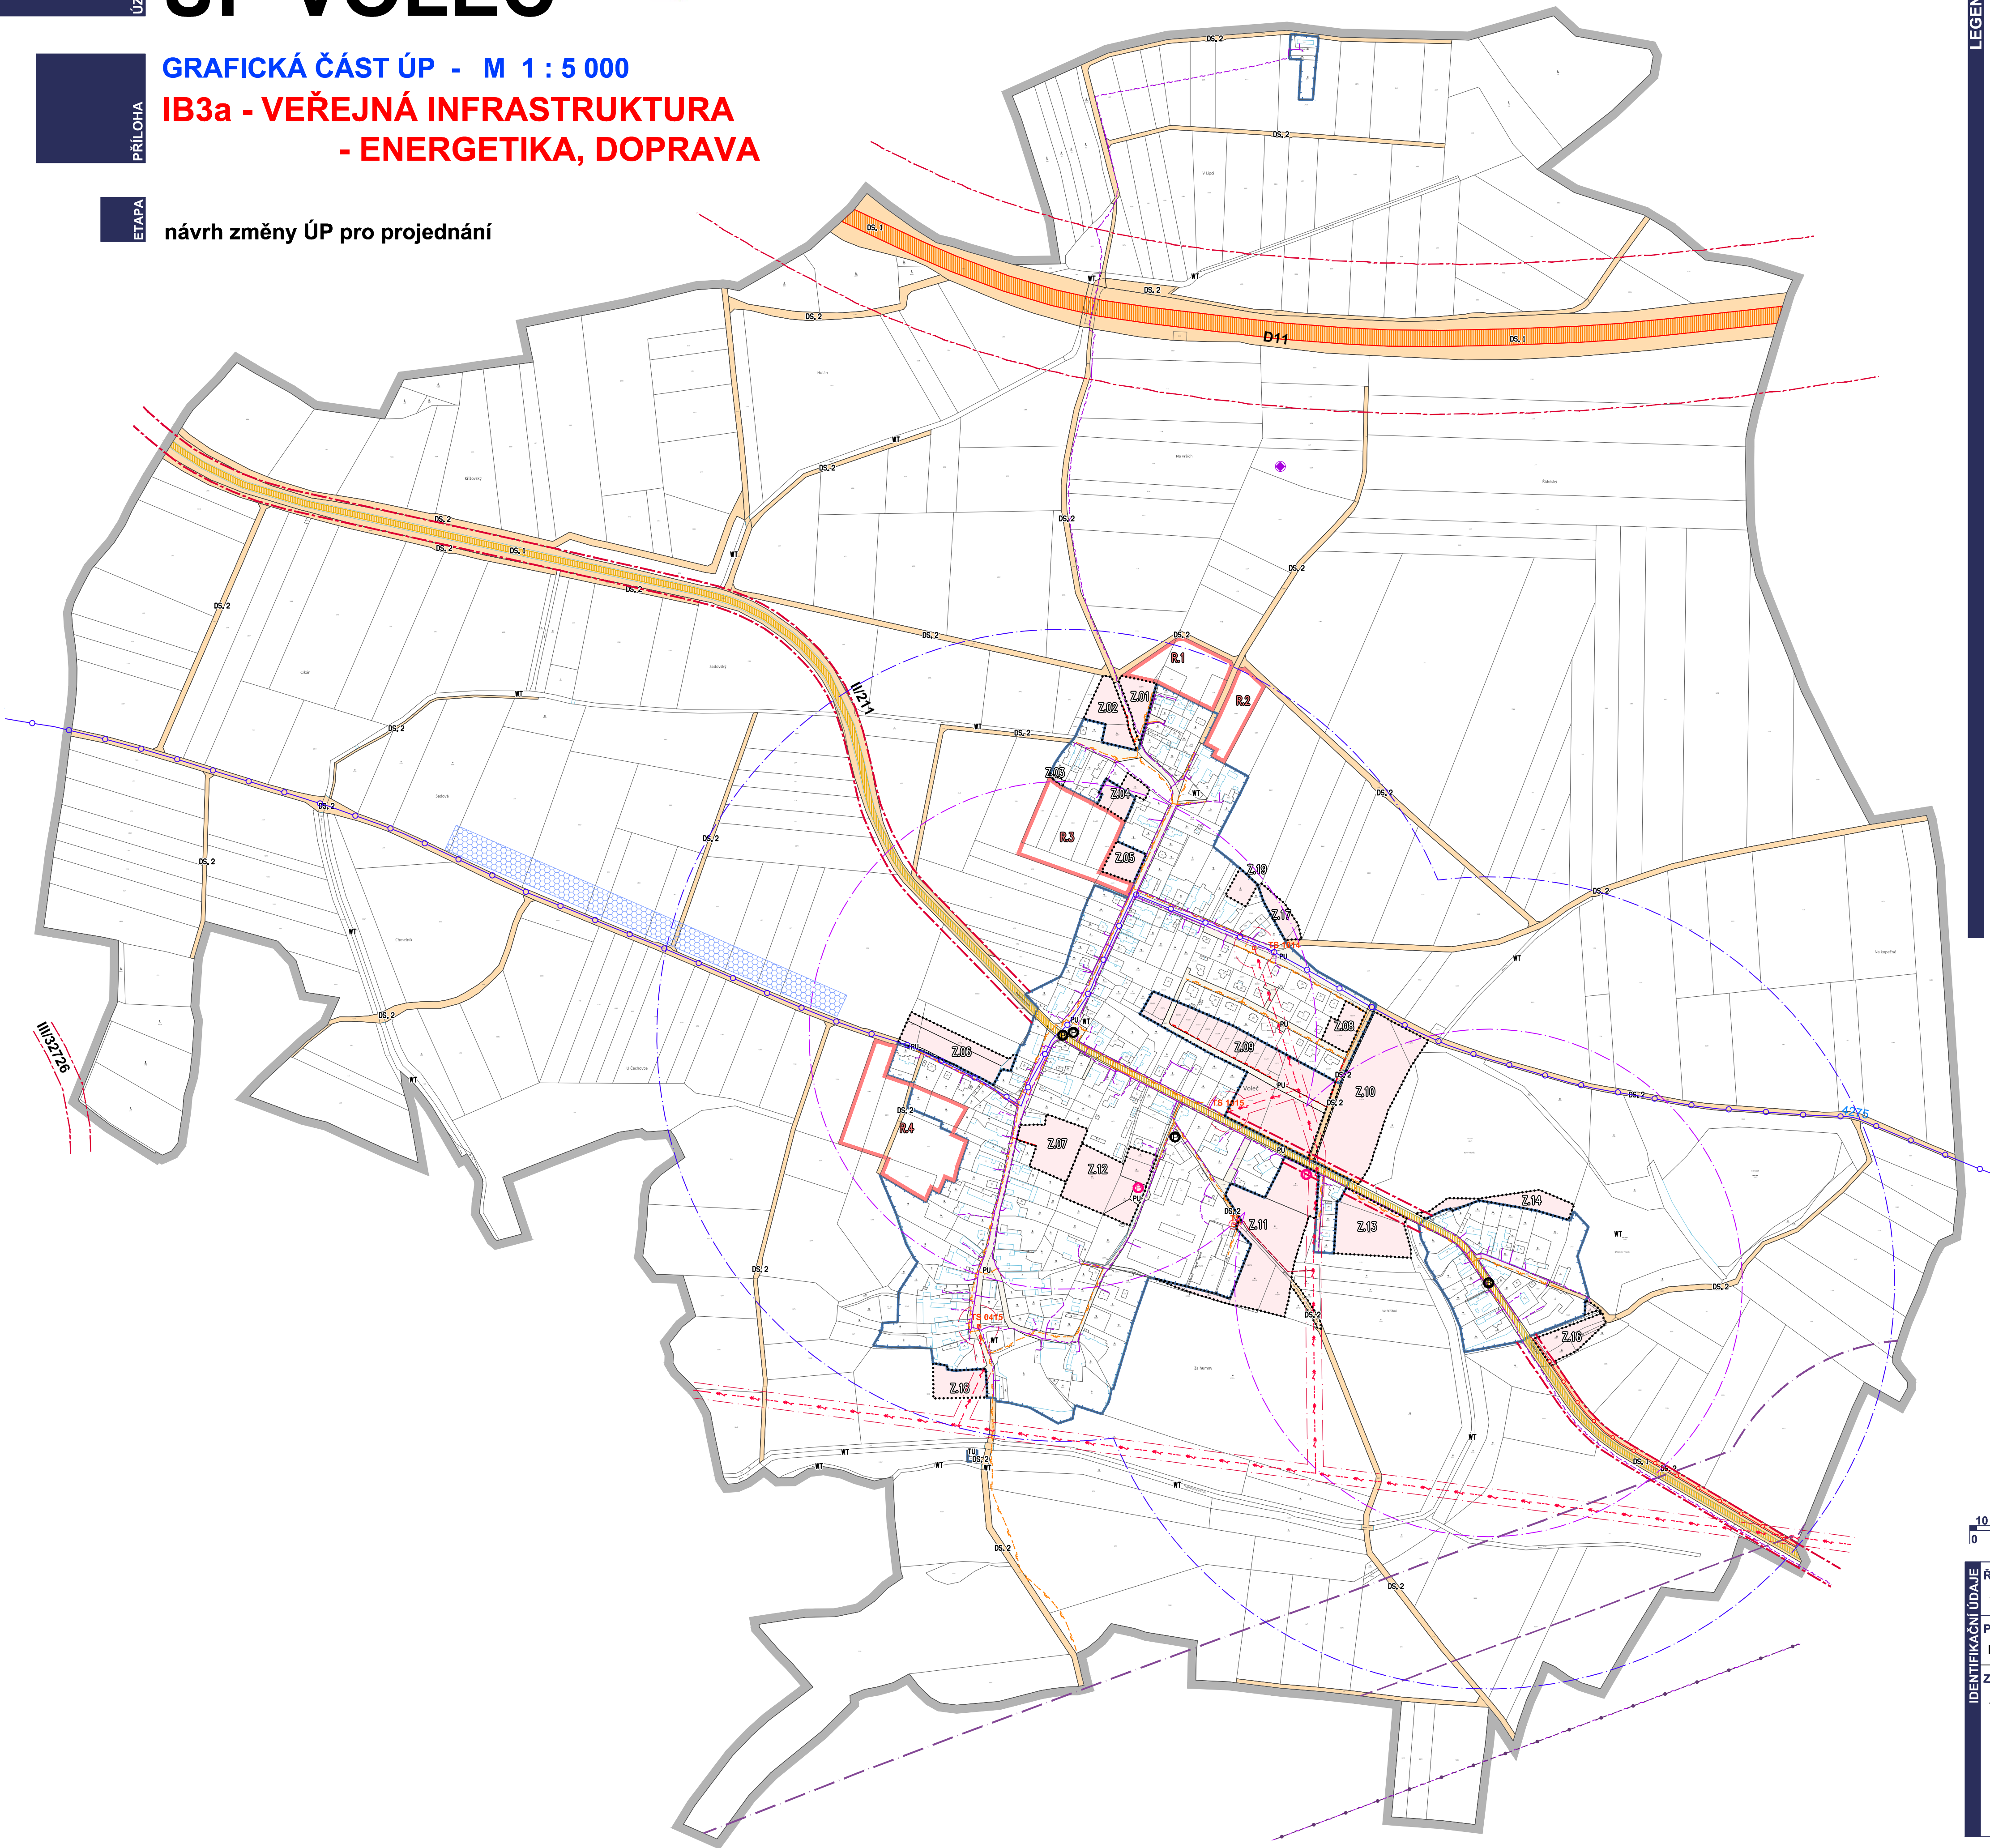


ZMĚNA č. 1
ÚP VOLEČGRAFICKÁ ČÁST ÚP - M 1 : 5 000
IB3a - VEŘEJNÁ INFRASTRUKTURA
- ENERGETIKA, DOPRAVA

návrh změny ÚP pro projednání

Změna č. 1 vypouští ze zobrazení tyto jevy:
plochy lesa, vodní plochy a toky, plochy dálnice silnice

Změna č. 1 nahrazuje grafickou přílohu v plném rozsahu.

LEGENDA

	řešené území
	zastavěné území k datu 03.08. 2025
	zastavitelná plocha
	územní rezerva


DOPRAVNÍ INFRASTRUKTURA

stav	návrh	
		doprava silniční - silniční síť
		doprava silniční - místní
		veřejná prostranství všeobecná
		dálnice
		silnice II. třídy
		stezka pro cyklisty, pro pěší, chodník
		cyklotrasa
		silniční ochranné pásmo
		izochrona dostupnosti 5/8 minut
		zastávka hromadné dopravy - BUS
		parkoviště
		polní letiště

ENERGETIKA A SPOJE

stav	návrh	
		produktovod
		ochranné pásmo produktovodu
		bezpečnostní pásmo produktovodu
		nadzemní vedení elektro VN
		kabelové vedení elektro VN
		trafostanice
		ochranné pásmo vedení a zařízení elektrizační soustavy
		plynovod STL
		zesilovač signálu mobilního operátora (BTS)
		podzemní vedení elektronických komunikací

Celé správní území obce je zájmovým územím MO z hlediska povolování vyjmenovaných druhů staveb.
Celé správní území obce je situováno v ochranném pásmu radiolokačního zařízení Ministerstva obrany.
Pozn.: Zobrazeny jsou stávající trasy sítě TI (elektro, komunikační vedení, produktovod), které byly upraveny dle aktuálních dat ÚAP.

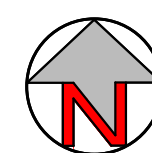

IDENTIFIKAČNÍ ÚDAJE	Řešené území: správní území obce Voleč - k.ú. Voleč		ZMĚNA č. 1 ÚP VOLEČ	
	Pořizovatel: Magistrát města Pardubice, Odbor hlavního architekta		Etapa: NÁVRH ZMĚNY ÚP PRO PROJEDNÁNÍ	
	Zhotovitel: Atelier AURUM s.r.o.		Objednatel: Obec VOLEČ	
	S. R. O. ARCHITEKTURA • URBANISMUS REGIONÁLNÍ ÚZEMNÍ MANAGEMENT		Příloha: IB3a	
	Projektant: Ing. Pavel Petrů Zpracovatelský kolektiv: Ing. arch. Ivana Petrů Ing. arch. Dana Suchánková Ing. arch. Jana Půlpytlová		GRAFICKÁ ČÁST VEŘEJNÁ INFRASTRUKTURA energetika, doprava	
	Ing. Pavel Petrů Ing. Anna Vogelová		Měřítko: 1 : 5000 Datum: 10/2025 Zakázka: 24/20	