


ÚP MIKULOVICE - ÚPLNÉ ZNĚNÍ PO VYDÁNÍ ZMĚNY Č. 1

KOORDINAČNÍ VÝKRES

MĚŘÍTKO 1 : 5 000

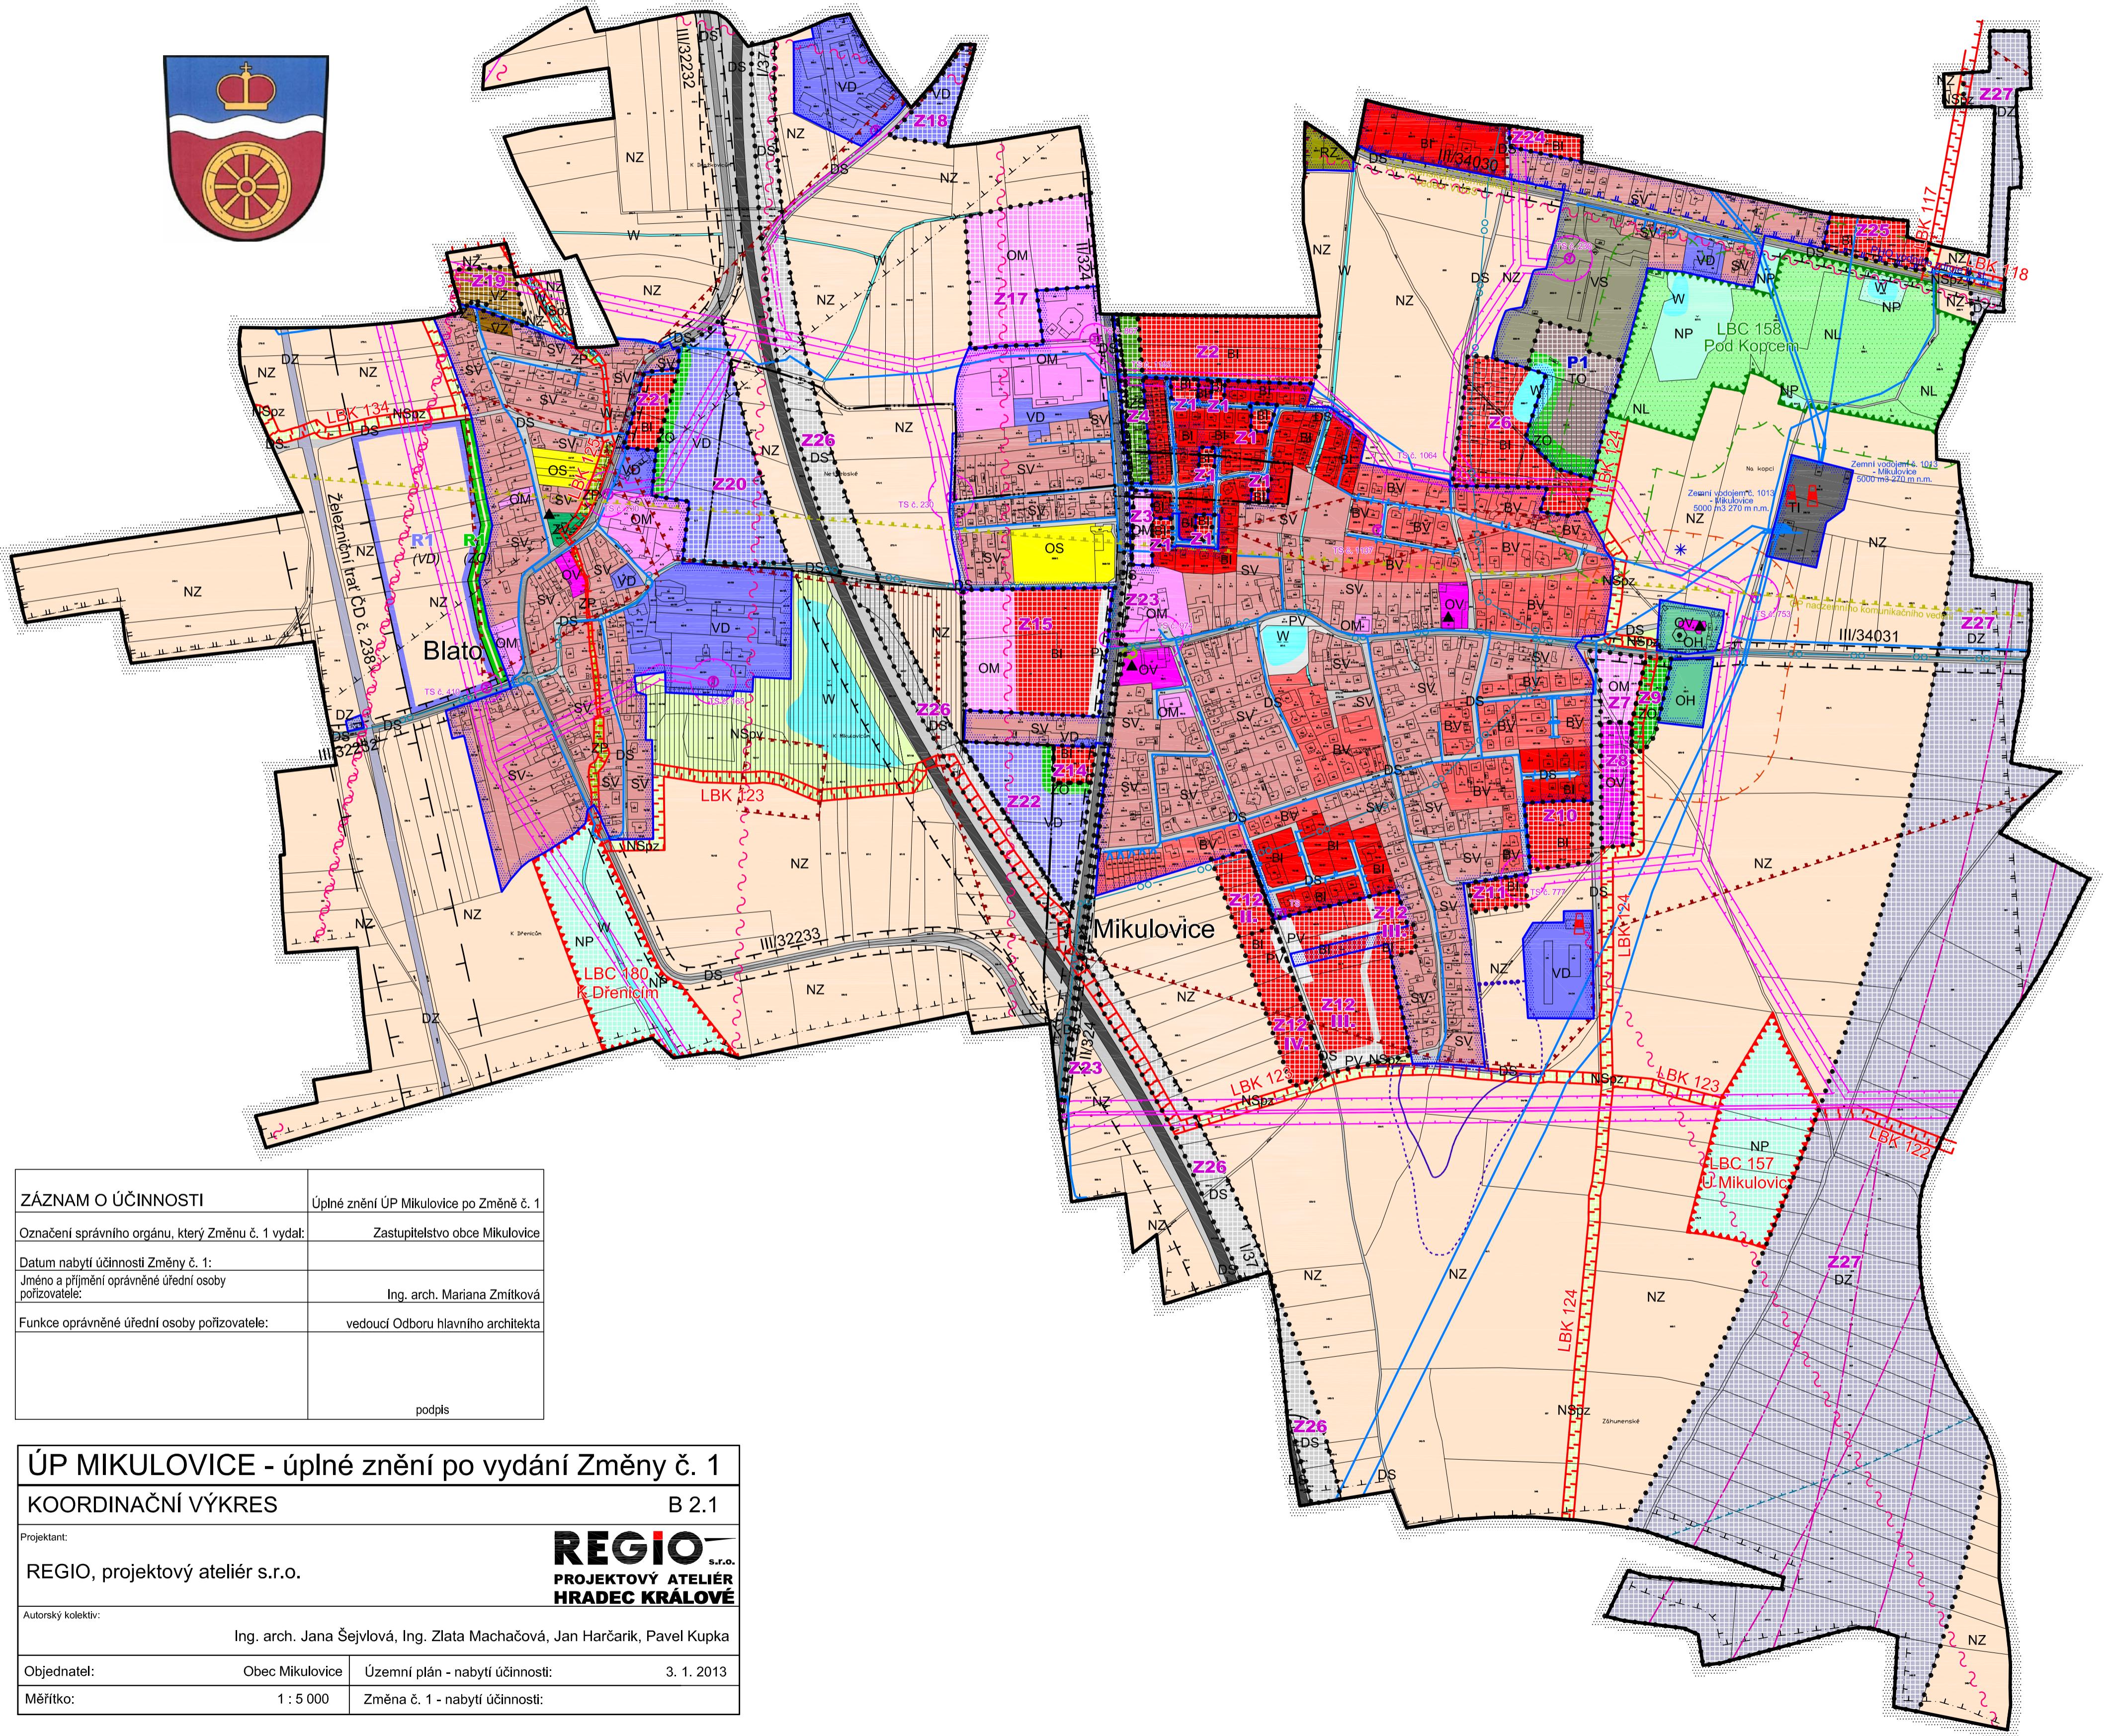

LEGENDA:

PLOCHY STABILIZOVANÉ	PLOCHY ZMĚN	ÚZEMNÍ REZERVY
		hranice řešeného území
		hranice katastrálních území, navazujících k ú.
	zastavěné území k 31. 5. 2018	zastavěné území
zastaviteľné plochy		
etapizace v lokalitě		
plochy přestavby		
R1 R1		územní rezervy

Plochy s rozdílným způsobem využití:	
BI	BI
BV	plochy bydlení v rodinných domech - městské a příměstské
RZ	plochy rekreace - zahrádkové osady
OV	plochy občanského vybavení - veřejná infrastruktura
OM	plochy občanského vybavení - komerční zařízení malá a střední
OS	plochy občanského vybavení - tělovýchovná a sportovní zařízení
OH	plochy občanského vybavení - hřbitovy
SV	plochy smíšené obytné - venkovské
DS	plochy dopravní infrastruktury - silniční
DZ	plochy dopravní infrastruktury - železniční
TI	plochy technické infrastruktury - inženýrské sítě
TO	plochy technické infrastruktury - pro stavby a zařízení pro nakládání s odpady
VD	plochy výroby a skladování - drobná a fémesná výroba
VZ	plochy výroby a skladování - zemědělská výroba
VS	plochy smíšené výrobní
PV	plochy veřejných prostranství - veřejná prostranství
ZV	plochy veřejných prostranství - veřejná zeleň
ZS	plochy zeleně - soukromé a vyhrazené
ZG	plochy zeleně - ochranné a izolační
ZP	plochy zeleně - přírodního charakteru
W	plochy vodní a vodo hospodářské
NZ	plochy zemědělské
NL	plochy lesní
NP	plochy přírodní
NSpz	plochy smíšené nezastavěného území - přírodní, zemědělské
NSpv	plochy smíšené nezastavěného území - přírodní, vodo hospodářské

Vybrané prvky koncepce dopravní infrastruktury:	
komunikace I. třídy	
komunikace II. třídy	
komunikace III. třídy	
železniční trať ČD	
značená cyklotrasa	

Vybrané prvky technické infrastruktury:	
trasa vrchního vedení VN, VVN	
trasa kabelového vedení VN	
traforestanice	
trasa vodovodu - páteřní řad	
zemní vodojem	
základovna stanice T-Mobile Czech Republic a.s.	

Limity využití území:	
hranice ochranného pásmo lesa	
hranice ochranného pásmo komunikací I., II. a III. třídy	
hranice ochranného pásmo železniční trati ČD	
hranice ochranného pásmo vodorovné roviny 264 m. n. m. - Letiště Pardubice	
hranice ochranného pásmo radiolokačního prostředku - Nepolisy	
hranice ochranného pásmo letiště radiolokačního prostředku - letiště Čáslav	
hranice ochranného pásmo vrchního vedení VN, VVN	
hranice PHO vodního zdroje II. st.	
hranice ochranného pásmo hřbitova	
radioreléové spoje	
hranice ochranného pásmo komunikačního vedení	
hranice ochranného pásmo nadzemního komunikačního vedení	
nemovitá kulturní památka	
významná stavební dominanta	
území s archeologickými nálezy (ÚAN)	
významný výhledový bod	
skládka odpadu	
staré zářeže území	
hráz suchého poldru	
hranice rozlivu	

Vybrané prvky fyzické geografie:	
plochy lesů hospodářských	
vodní plochy a toky	

Ochrana přírody a ÚSES:	
památný strom	
lokální biocentra	
lokální biokoridory	

Celé řešené území se nachází v ochranném pásmu přehledových systémů (OP RLP). Celé správní území obce je situováno v zájmovém území MO ČR.