


I/36 PARDUBICE, TRNOVÁ - FÁBLOVKA - DUBINA  
 SO 150.2 DOPRAVNÍ ZNAČENÍ - SÚS PK  
 SITUACE DZ (KM 0,200 - KM 0,449), M 1:500

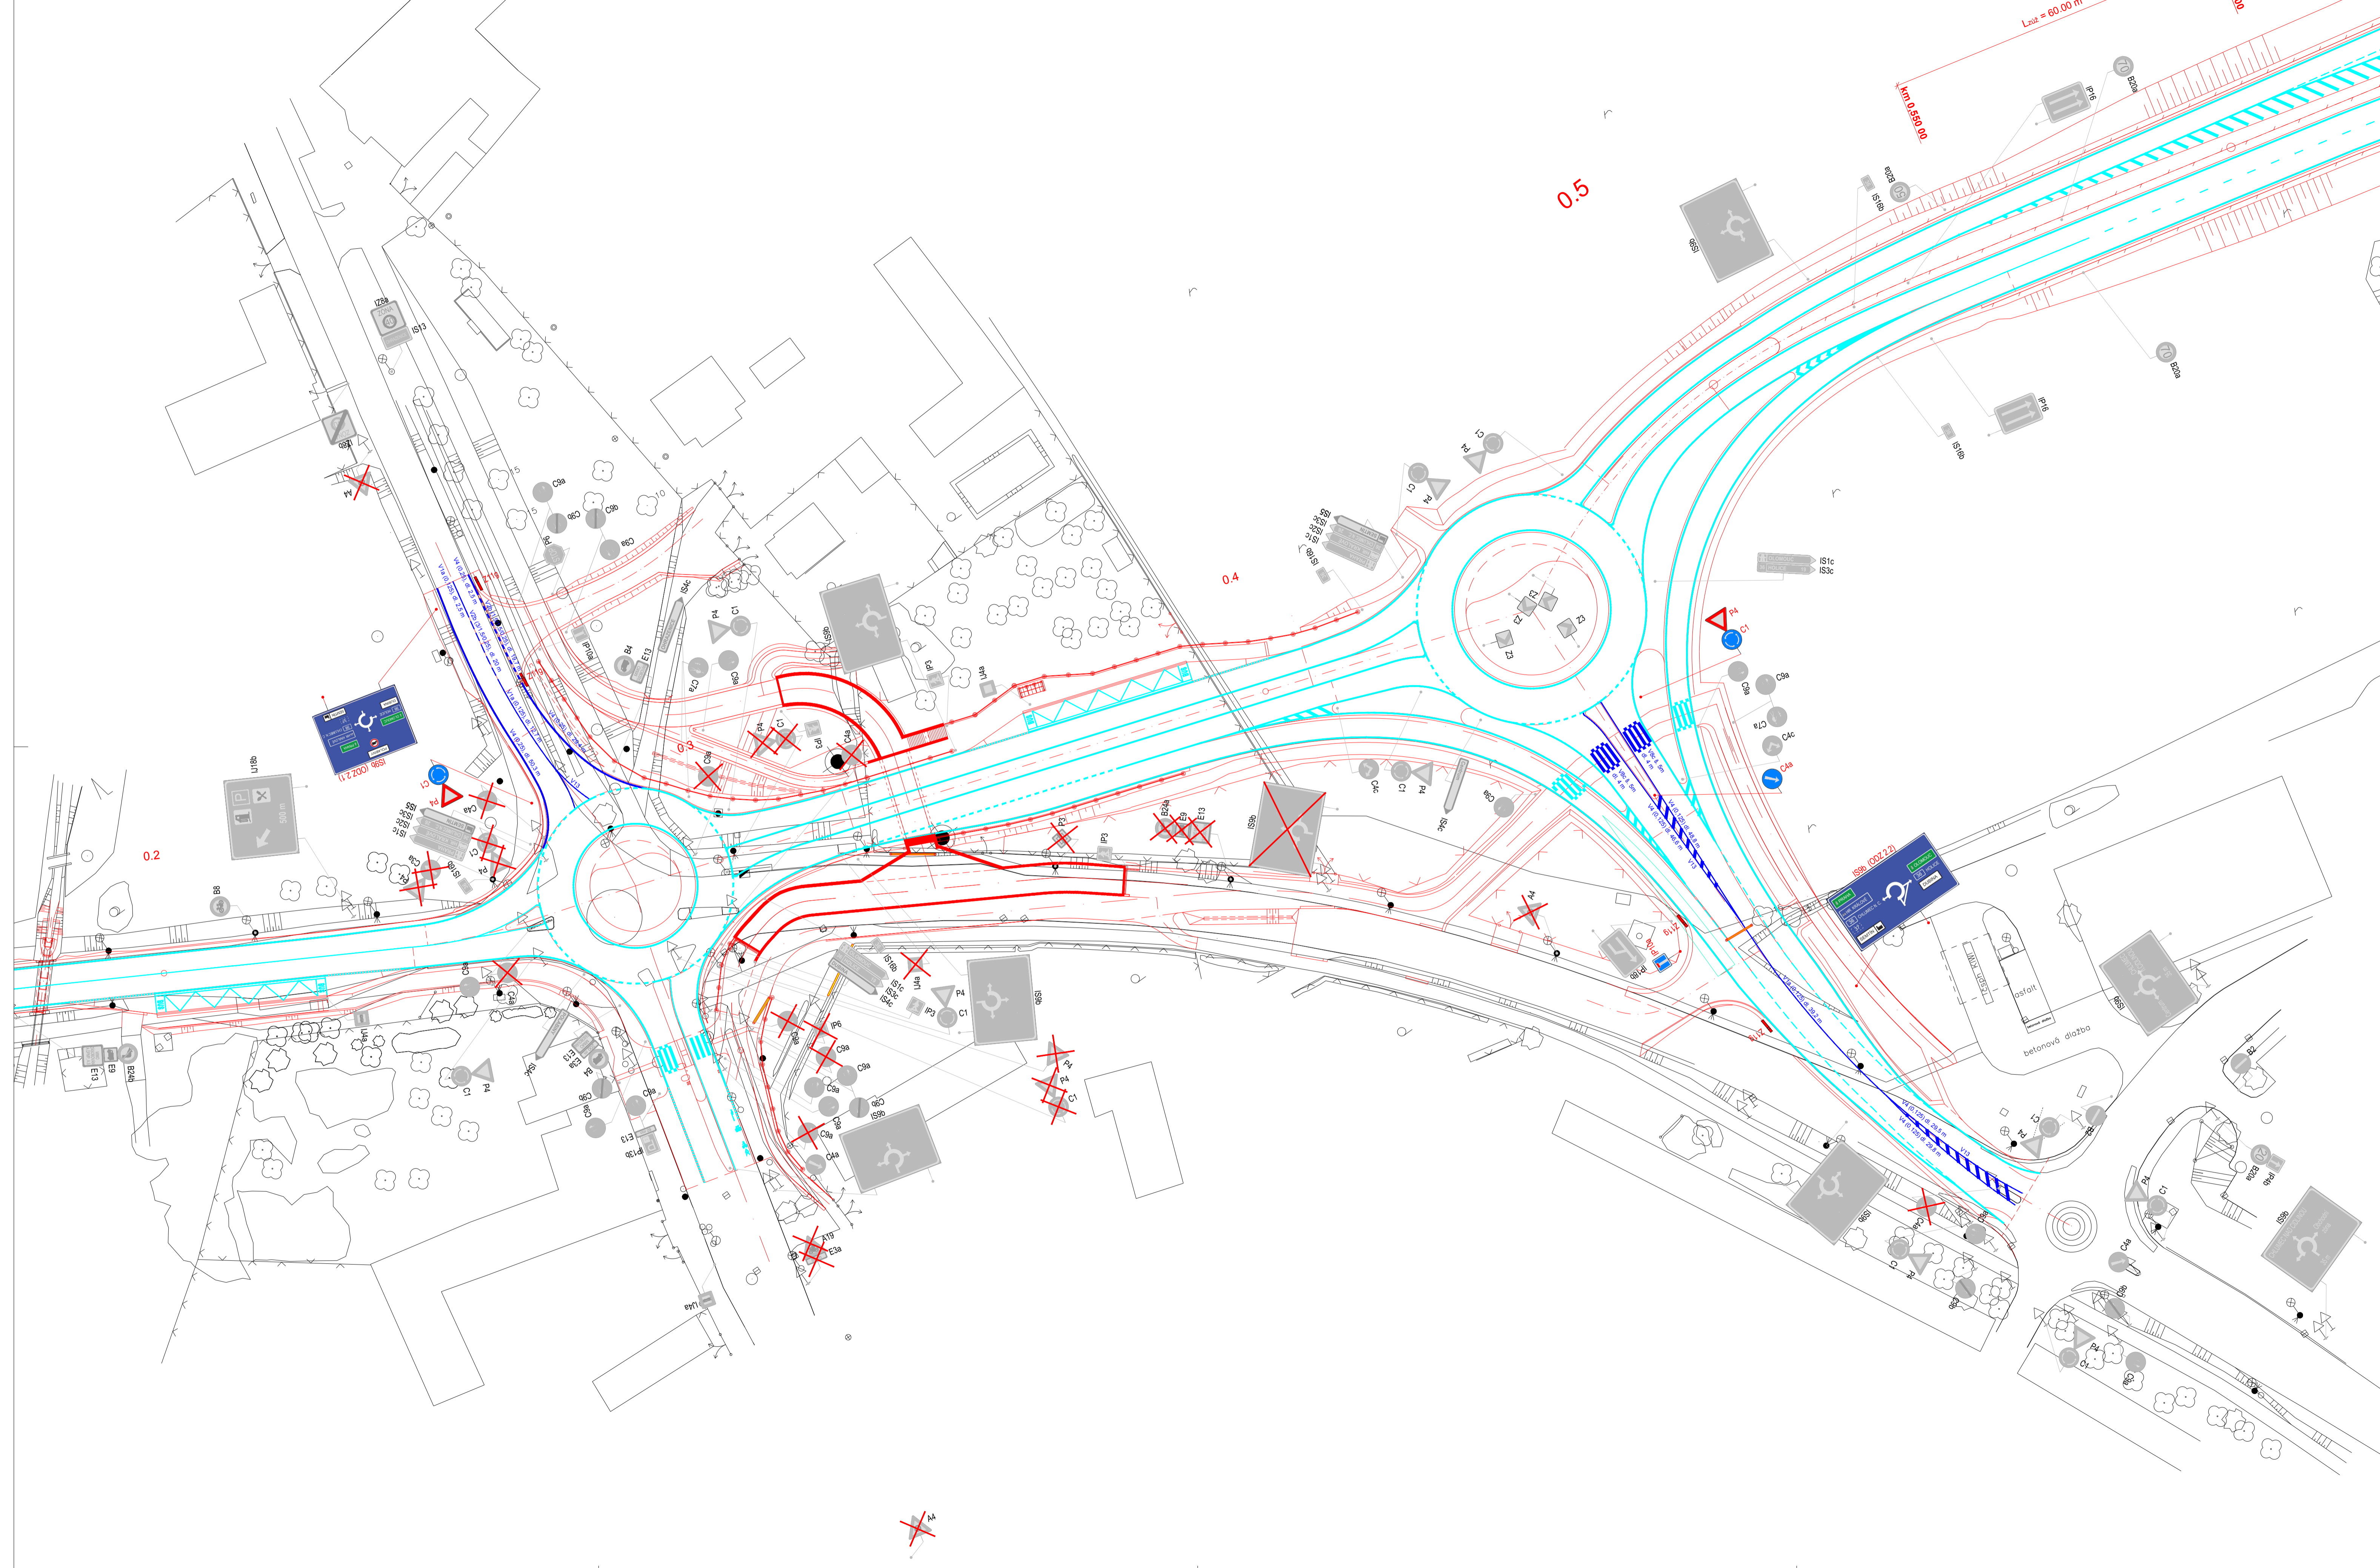


- LEGENDA:
- NAVRHOVANÉ HRANY
  - STÁVAJÍCÍ HRANY
  - VZ - NÁVRH
  - VZ NAVRHOVANÉ V RÁMCI JINÝCH SO
  - T1 B20a SOZ - NÁVRH
  - C4a SOZ STÁVAJÍCÍ NAVRHOVANÉ V RÁMCI JINÝCH SO
  - P3 SOZ STÁVAJÍCÍ - RUŠENÉ


A	
B	
C	
Z	Datum      Podpis

Název stavby: <b>I/36 PARDUBICE, TRNOVÁ-FÁBLOVKA-DUBINA</b>	Číslo objektu: <b>SO 150.2</b>
----------------------------------------------------------------	-----------------------------------

Dopravitel stavby: ŘEDITELSTVÍ SILNIC A DÁLNIC ČR Na Panáčce 546/56, 140 00 Praha 4 IČO: 659 93 390      DIČ: CZ659 93 390	
Kontroloval: Datum:	Podpis:

Dopravní stavby: SPOLEČNOST PRO SV OBCHVAT PARDUBIC HOCHTIEF CZ a. s. Pripetická 16/217, 150 00 Praha 5 IČO: 466 78 468      DIČ: CZ466 78 468 DOPRASTAV a. s. Drieňová 27, 826 56 Bratislava, Slovenská republika IČO: 313 33 320      DIČ: 20203 72 497 SILNICE ČÁSLAV, s. r. o. Zbraslavice č.p. 2, 285 21 Zbraslavice IČO: 284 47 085      DIČ: CZ284 47 085	
Kontroloval: Datum:	Podpis:

Koordinátor IÚS: SAGASTA s. r. o. Novodvorská 1010/14, 142 00 Praha 4 IČO: 045 98 555      DIČ: CZ045 98 555	
Kontroloval: Datum:	Podpis:

Zpracovatel IÚS: SAGASTA s. r. o. Novodvorská 1010/14, 142 00 PRAHA 4 IČO: 045 98 555      DIČ: CZ045 98 555			
ODOVĚDNÝ PROJEKTANT ING. ROMAN KRÉČÍ	VYPRACOVAL ING. ROMAN KRÉČÍ	KONTROLA ING. PETR PACÁK	HIP ING. PETR PACÁK
PODPIS	PODPIS	PODPIS	PODPIS
<b>I/36 PARDUBICE, TRNOVÁ-FÁBLOVKA-DUBINA</b>			
<b>SO 150.2 DOPRAVNÍ ZNAČENÍ (SÚS PK)</b>			
<b>SITUACE DZ (km 0,200 - km 0,449)</b>			
JTSK ČÍSLO SOUPRAVY		BpV ČÍSLO ZNÁMKY	
R05 1500		122 081	
01/2023		R05	
10x44		02	
DOKUMENTACE LZE UŽÍVAT POUZE VE SMYSLU PŘEJÍZNÍ OMLUVY O DÍLO VYKRE, O JEDNĚ ČÁSTI. MŮŽE BYT KOPÍROVÁN NEBO JINÝM PŘÍSLUŠNÝM PŮSOBEM KOPÍROVÁN POUZE PO PŘEDCHOZÍM SOUHLASÍ SAGASTA S. R. O.			