


ODŮVODNĚNÍ ÚZEMNÍHO PLÁNU KŘIČEŇ

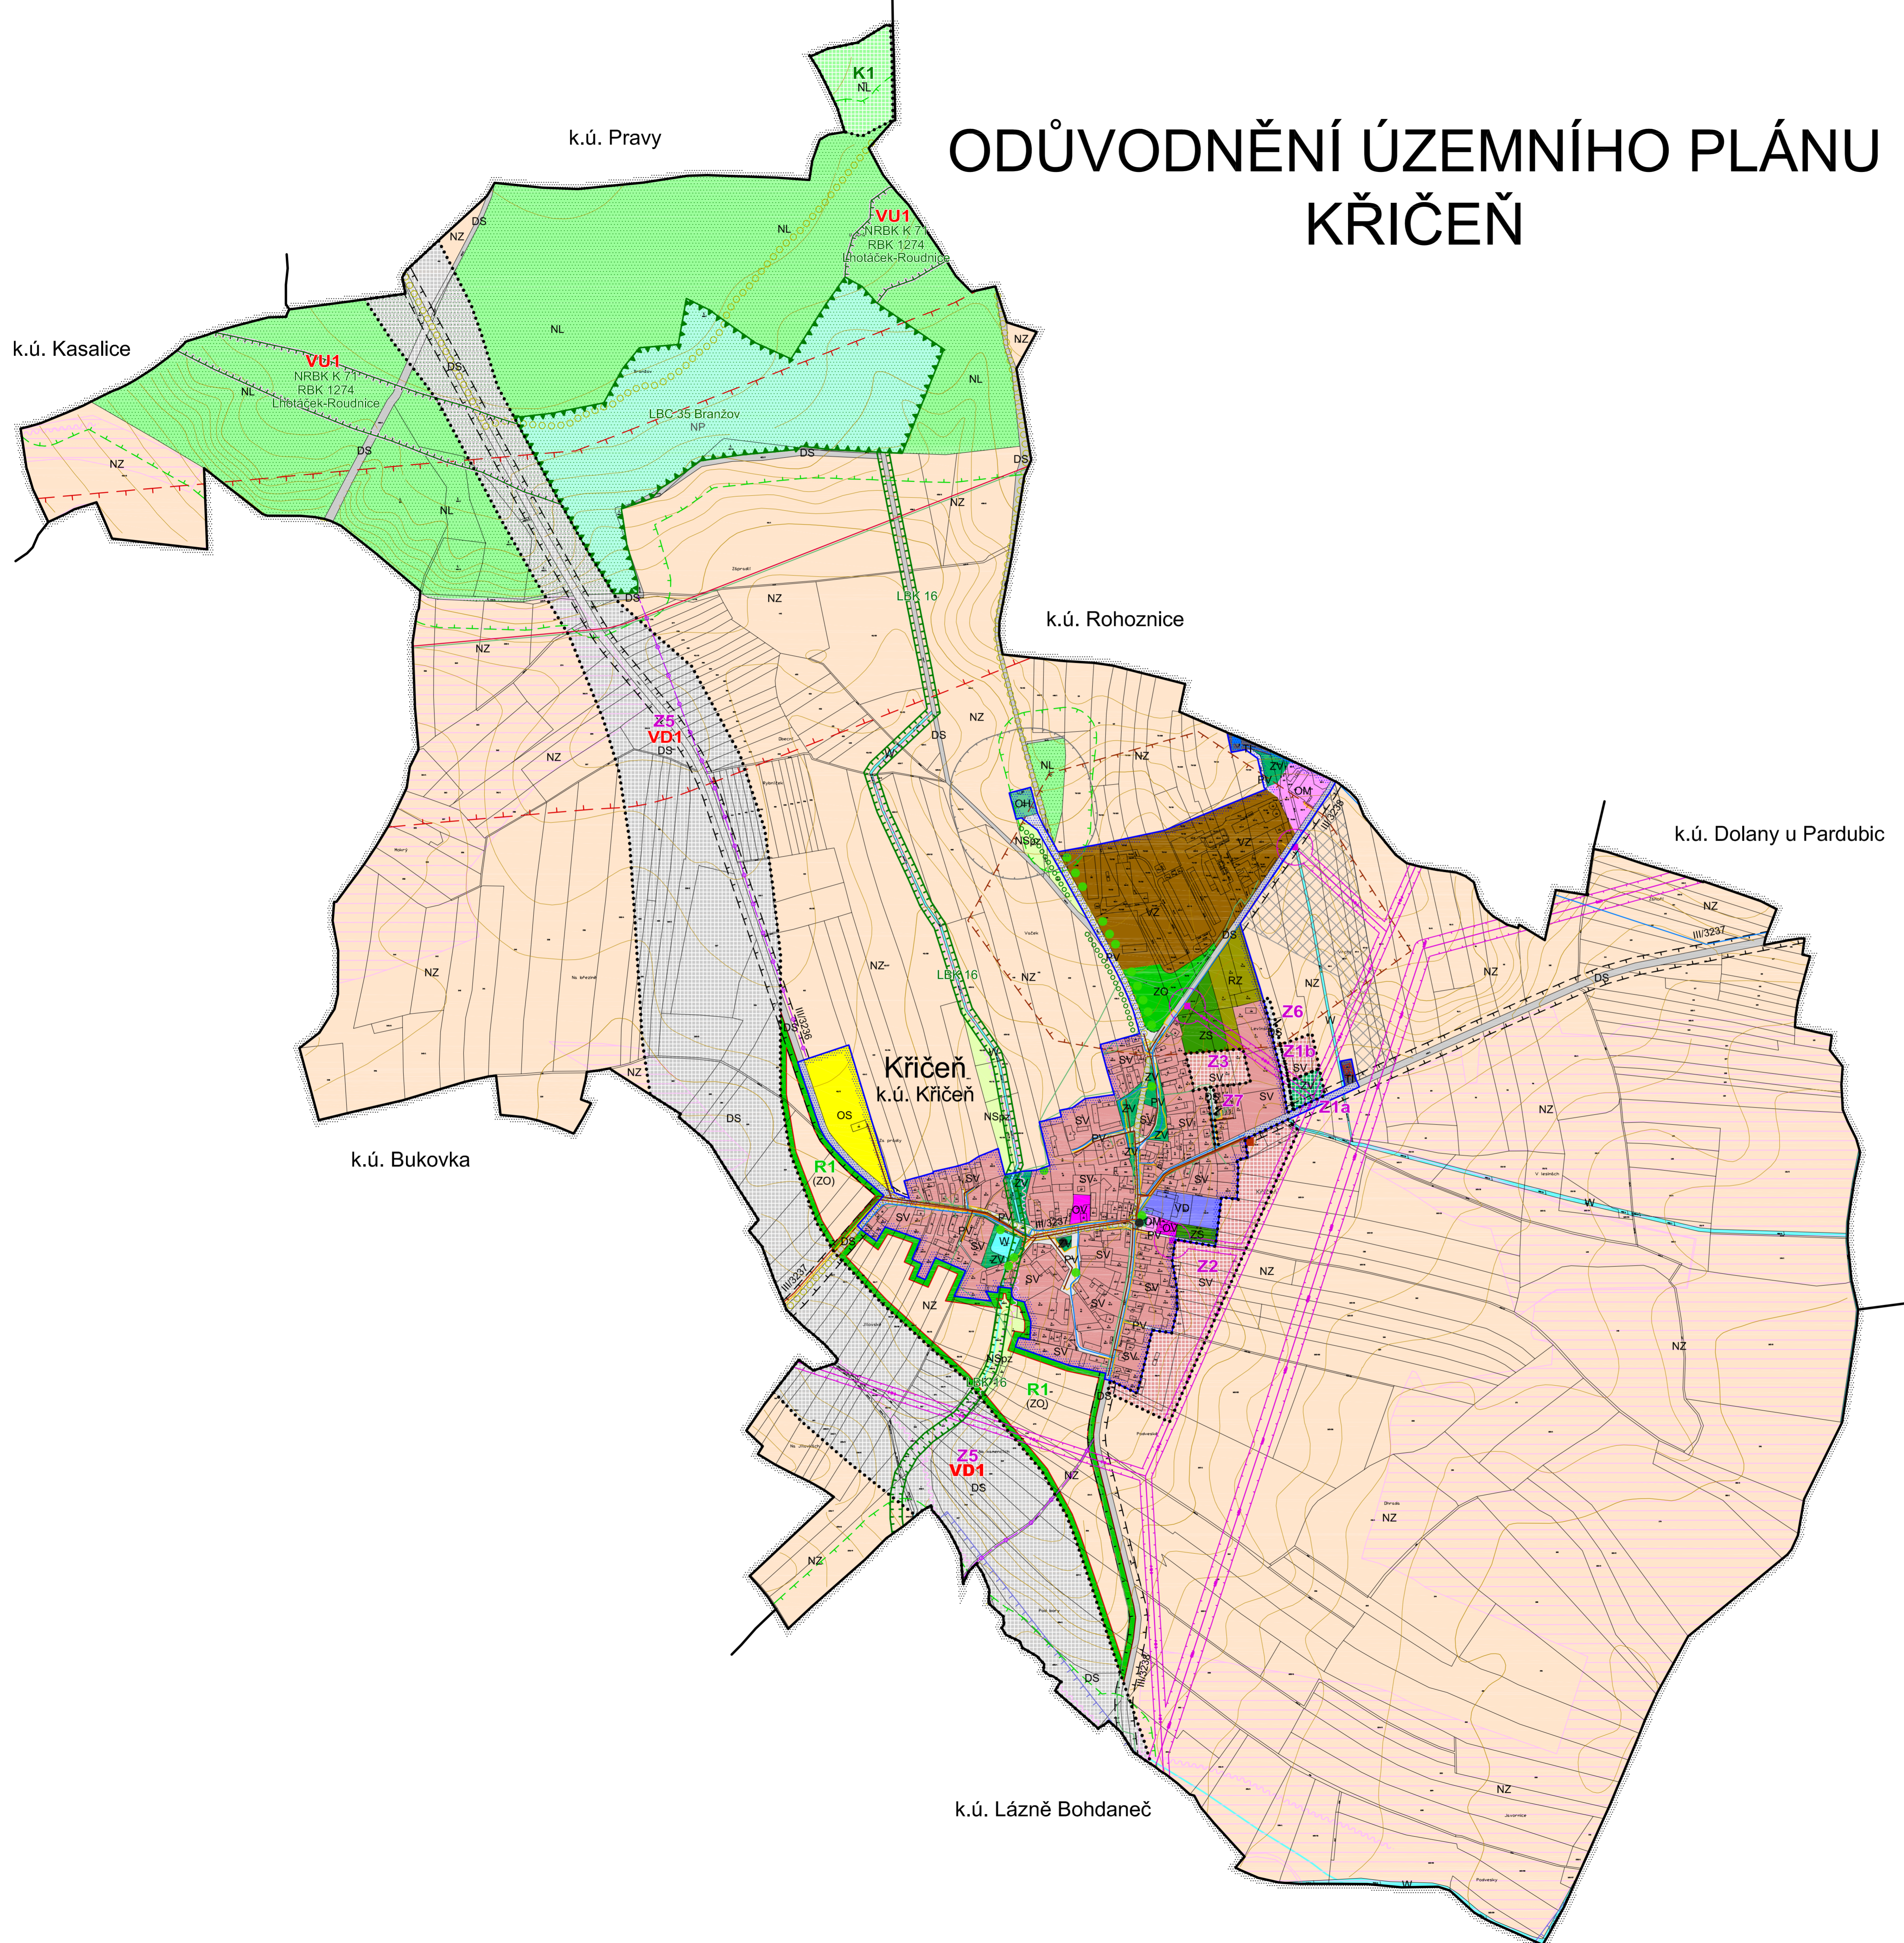

LEGENDA:

STAV / PLOCHY STABILIZOVÁNE	NÁVRH / PLOCHY ZMĚN	ÚZEMNÍ REZERVA	
			HRANICE ÚZEMNÍCH JEDNOTEK
			Hranice řešeného území
			Hranice zastavěného území k 1. 7. 2019
			Hranice ploch zastavitelných (Z) a ploch změn v krajíně (K)
PLOCHY S ROZDÍLNÝM ZPŮSOBEM VYUŽITÍ			
SV	SV		Plochy smíšené obytné - venkovské
OV			Plochy občanského vybavení - veřejná infrastruktura
OM			Plochy občanského vybavení - komerční zařízení malá a střední
OS			Plochy občanského vybavení - tělovýchovná a sportovní zařízení
OH			Plochy občanského vybavení - hřbitovy
RZ			Plochy rekreace - zahradkářské osady
TI			Plochy technické infrastruktury - inženýrské sítě
VZ			Plochy výroby a skladování - zemědělská výroba
VD			Plochy výroby a skladování - drobná a řemeslná výroba
ZS			Plochy zeleně - soukromá a vyhrazená
ZO			Plochy zeleně - ochranná a izolační
ZV	ZV		Plochy veřejných prostranství - veřejná zeleně
PV			Plochy veřejných prostranství
W	DS		Plochy dopravní infrastruktury - silniční
W			Plochy vodní a vodohospodářské
NZ			Plochy zemědělské
NL	NL		Plochy lesní
NP			Plochy přírodní
NSpZ			Plochy smíšené nezastavěného území - přírodní, zemědělské
VEŘEJNĚ PROSPĚŠNÉ STAVBY A OPATŘENÍ			
VU1			Založení prvků územního systému ekologické stability - NRBK, RBK
VD1			Přeložka silnice I/36
KONCEPCE TECHNICKÉ INFRASTRUKTURY			
			Vodovodní řád
			Vodojem
			Kanalizační řád - gravitační / tlaková
			Emšerská nádrž
			Přechrpačnická stanice odpadních vod
			Vrchní elektrické vedení VN
			Vrchní elektrické vedení VVN
			Trafostanice
			STL plynovod
			Produktovod
			Komunikační vedení
LIMITY VYUŽITÍ ÚZEMÍ, OCHRANA HODNOT ÚZEMÍ			
			Nadregionální a regionální biokoridor
			Lokální biokoridor
			Lokální biocentrum
			Interakční prvek
			Významný strom, skupina stromů
			Plochy PUPFL
			Pásma 50 m od hranice PUPFL
			Ochranné pásmo silnic
			Ochranné pásmo elektrovedení
			Ochranné pásmo produktovodu
			Ochranné pásmo hřbitova
			Hranice pásma hygienické ochrany (živočišná výroba)
			Krajinná památková zóna
			Památkový význam
			Koridor pro realizaci místní komunikace (polní cesty)
			Zachování pěšího a cyklistického spojení
			Značená cyklotrasa
			Investice do půdy / hlavní odvodňovací zařízení
			Drobné vodní toky včetně zatrubněných

Celé řešené území leží v ochranném pásmu letištního radiolokačního prostředku, je územím s archeologickými nálezy a je zranitelnou oblastí.
Řešené území leží v ochranné zóně NRBK mimo zastavěné území a zastavitelné plochy.

ZÁZNAM O ÚČINNOSTI	Územní plán Křičeň
Označení správního orgánu, který územní plán vydal:	Zastupitelstvo obce Křičeň
Datum nabytí účinnosti územního plánu:	8. 10. 2019
Jméno a příjmení oprávněné úřední osoby pořizovatele:	Mgr. David Schaffer referent Odboru hlavního architekta
Funkce oprávněné úřední osoby pořizovatele: podpis

ODŮVODNĚNÍ ÚZEMNÍHO PLÁNU KŘIČEŇ		1
KOORDINAČNÍ VÝKRES		
Projektant:	REGIO s.r.o. PROJEKTOVÝ ATELJÉR HRADEC KRÁLOVÉ	
Autorský kolektiv:	Ing. arch. Jana Šejvlová, RNDr. Lukáš Zemánek Ph.D., Jan Harčarik, Ing. Zlata Macháčová, Pavel Kupka, Lucie Hostáková	
Objednatel:	Obec Křičeň	Návrh: Červenec 2017
Měřítko:	1 : 5000	Vydání ÚP: Září 2019