


ÚP MIKULOVICE - ÚPLNÉ ZNĚNÍ PO VYDÁNÍ ZMĚNY Č. 1

HLAVNÍ VÝKRES - KONCEPCE TECHNICKÉ INFRASTRUKTURY - VODNÍ HOSPODÁŘSTVÍ

MĚŘÍTKO 1 : 5 000

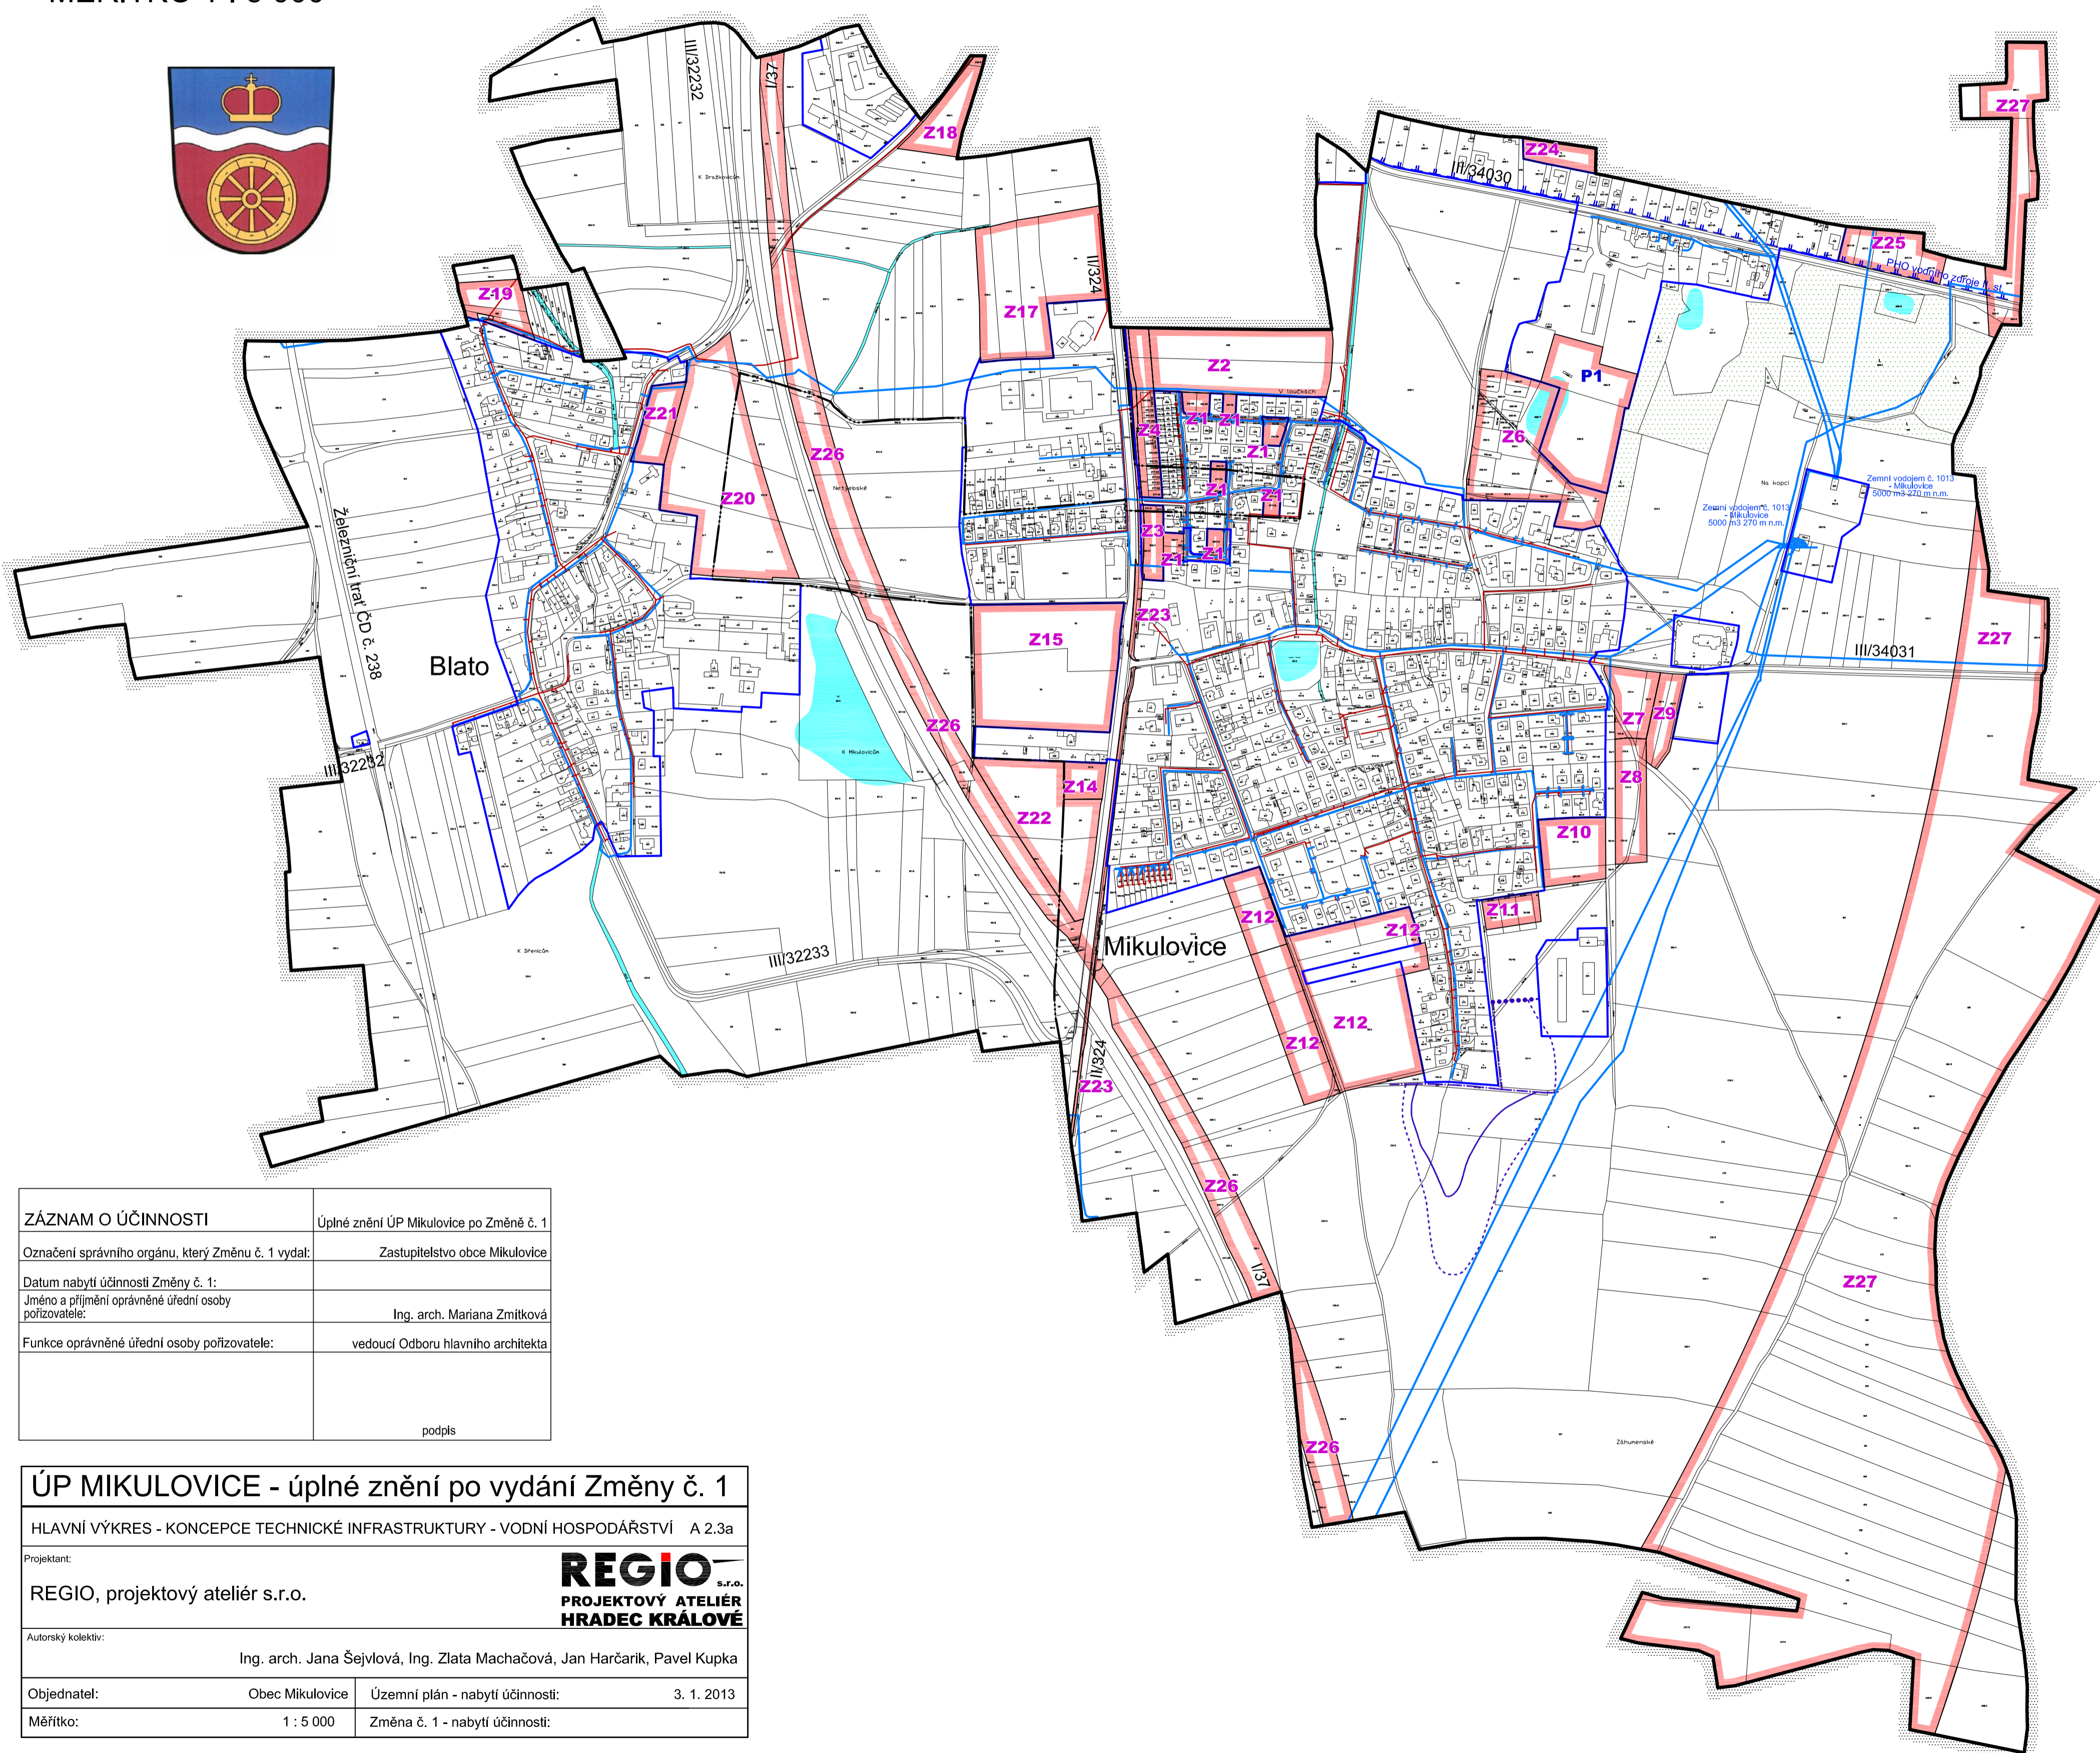

LEGENDA:

Stav	Návrh
	hranice řešeného území
	hranice katastrálních území, navazujících k. ú.
	zastavěné území k 31. 5. 2018
	Z1 zastavitelné plochy
	P1 plochy přestavby
	trasa vodovodu
	zemní vodojem
	hranice PHO vodního zdroje II. st.
	kanalizace jednotná
	hráz suchého poldru
	hranice rozlivu
	plochy lesů hospodářských
	vodní plochy a toky

ZÁZNAM O ÚČINNOSTI	Úplné znění ÚP Mikulovice po Změně č. 1
Označení správního orgánu, který Změnu č. 1 vydal:	Zastupitelstvo obce Mikulovice
Datum nabytí účinnosti Změny č. 1:	
Jméno a příjmení oprávněné úřední osoby pořizovatele:	Ing. arch. Mariana Zmítková
Funkce oprávněné úřední osoby pořizovatele:	vedoucí Odboru hlavního architekta
	podpis

ÚP MIKULOVICE - úplné znění po vydání Změny č. 1			
HLAVNÍ VÝKRES - KONCEPCE TECHNICKÉ INFRASTRUKTURY - VODNÍ HOSPODÁŘSTVÍ A 2.3a			
Projektant:	REGIO , projektový ateliér s.r.o. PROJEKTOVÝ ATELIÉR HRADEC KRÁLOVÉ		
Autorský kolektiv:	Ing. arch. Jana Šejvlová, Ing. Zlata Macháčová, Jan Harčarik, Pavel Kupka		
Objednatel:	Obec Mikulovice	Územní plán - nabytí účinnosti:	3. 1. 2013
Měřítko:	1 : 5 000	Změna č. 1 - nabytí účinnosti:	