


# STAVEBNÍ ÚPRAVY v ul. RUMUNSKÁ před čp. 359–365

## CELKOVÁ SITUACE 1:250

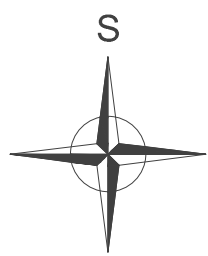


### SEZNAM STAVEBNÍCH OBJEKTŮ:

- SO 101 – KOMUNIKACE A ZPEVNĚNÉ PLOCHY
- SO 401 – VEŘEJNÉ OSVĚTLENÍ
- SO 402 – PŘELOŽKA CETIN
- SO 801 – SADOVÉ ÚPRAVY

### SOUVISEJÍCÍ INVESTICE:

- REKONSTRUKCE PLYNOVODU NTL

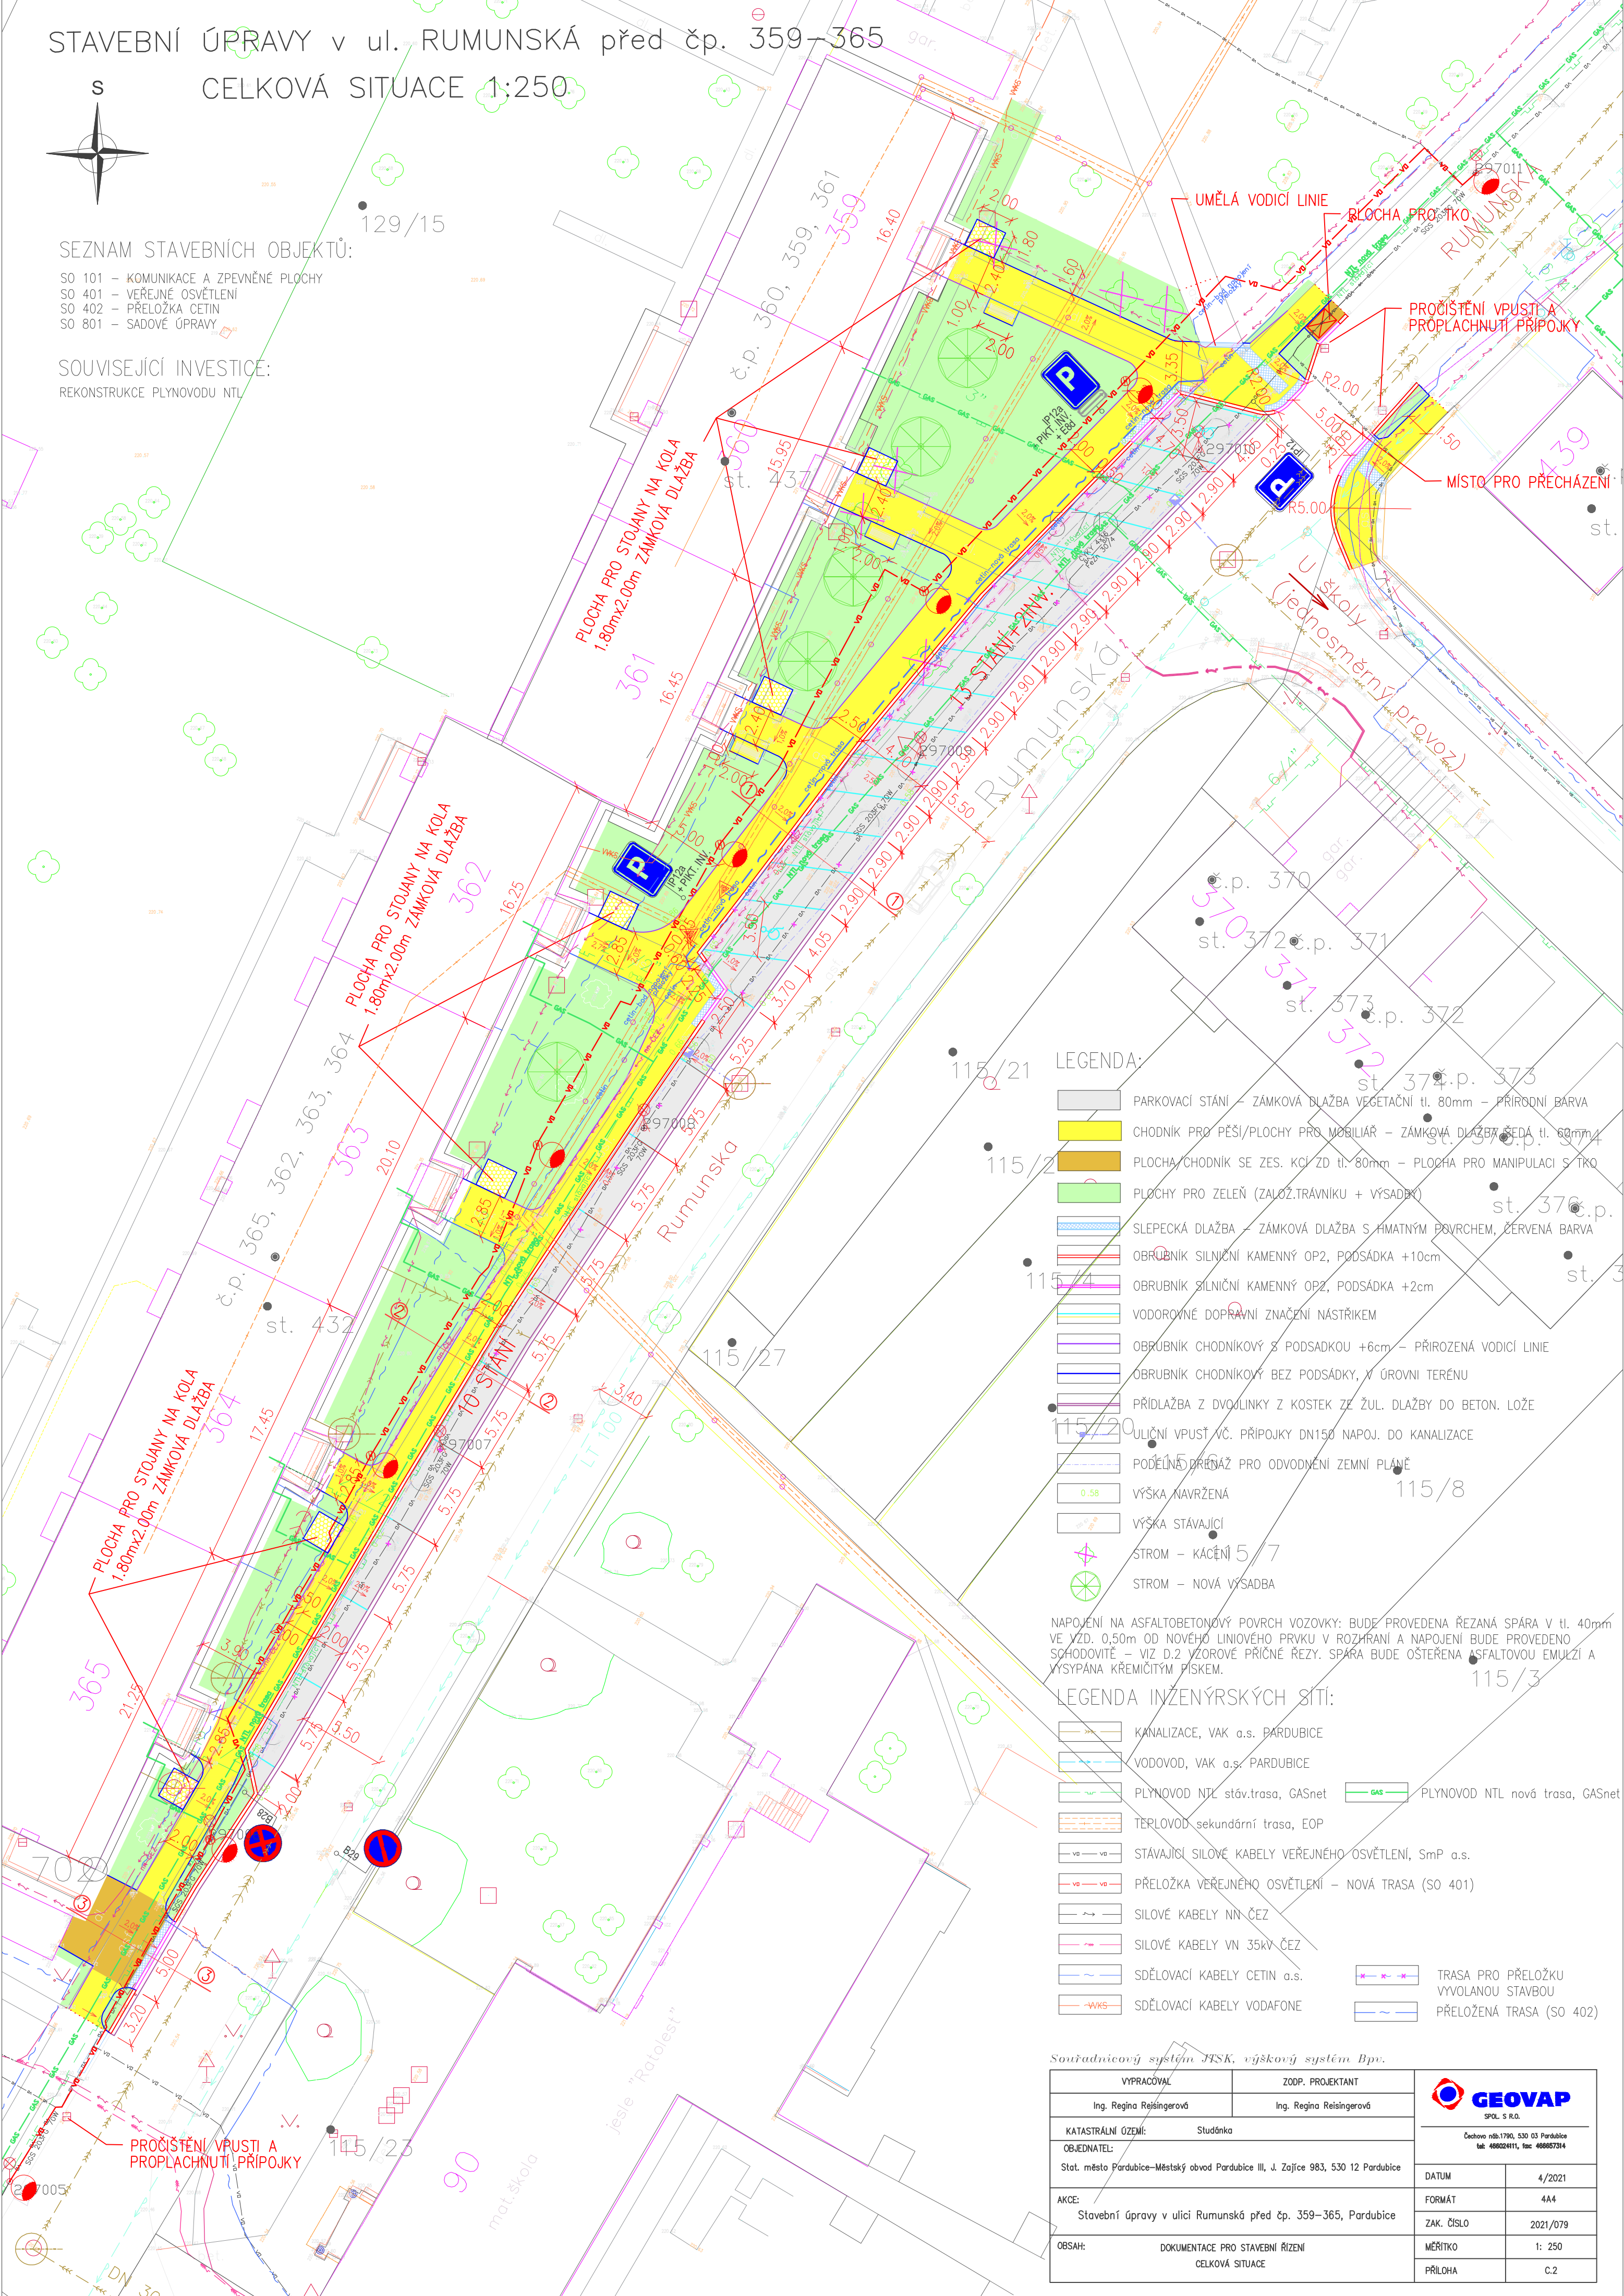

### LEGENDA:

- PARKOVACÍ STÁNÍ – ZÁMKOVÁ DLAŽBA VEGETAČNÍ tl. 80mm – PŘÍRODNÍ BARVA
- CHODNÍK PRO PĚŠÍ/PLOCHY PRO MOBILIÁR – ZÁMKOVÁ DLAŽBA ŠEDÁ tl. 60mm
- PLOCHA/CHODNÍK SE ZES. KČÍ ZD tl. 80mm – PLOCHA PRO MANIPULACI S TRO
- PLOCHY PRO ZELEŇ (ZALOŽ.TRÁVNÍKU + VÝSADBY)
- SLEPECKÁ DLAŽBA – ZÁMKOVÁ DLAŽBA S HMATNÝM PŮVRCHEM, ČERVENÁ BARVA
- OBRUBNÍK SILNIČNÍ KAMENNÝ OP2, PODSÁDKA +10cm
- OBRUBNÍK SILNIČNÍ KAMENNÝ OP2, PODSÁDKA +2cm
- VODOROVNÉ DOPRAVNÍ ZNAČENÍ NÁSTRÍKEM
- OBRUBNÍK CHODNÍKOVÝ S PODSÁDKOU +6cm – PŘIROZENÁ VODICÍ LIE
- OBRUBNÍK CHODNÍKOVÝ BEZ PODSÁDKY, V ÚROVNI TERÉNU
- PŘÍDLAŽBA Z DVOJLINKY Z KOSTEK ZE ŽUL. DLAŽBY DO BETON. LOŽE
- ULIČNÍ VPUŠT VČ. PŘÍPOJKY DN150 NAPOJ. DO KANALIZACE
- PODÉLNÁ DŘEVAŽ PRO ODVODNĚNÍ ZEMNÍ PLÁNĚ
- VÝŠKA NAVRŽENÁ
- VÝŠKA STÁVAJÍCÍ
- STROM – KÁCĚNÍ 5/7
- STROM – NOVÁ VÝSADBA

NAPOJENÍ NA ASFALTOBETONOVÝ PŮVRCH VOZOVKY: BUDE PROVEDENA ŘEZANÁ SPÁRA V TL. 40mm VE VZD. 0,50m OD NOVÉHO LINOVÉHO PRVKU V ROZHRÁNÍ A NAPOJENÍ BUDE PROVEDENO SCHODOVITĚ – VIZ D.2 VZOROVÉ PŘÍČNÉ ŘEZY. SPÁRA BUDE OŠTERĚNA ASFALTOVOU EMULZÍ A VYSYPÁNA KŘEMIČITÝM PÍSKEM.

### LEGENDA INŽENÝRSKÝCH SÍTÍ:

- KANALIZACE, VAK a.s. PARDUBICE
- VODOVOD, VAK a.s. PARDUBICE
- PLYNOVOD NTL stáv.trasa, GASnet
- PLYNOVOD NTL nová trasa, GASnet
- TĚRLOVOD sekundární trasa, EOP
- STÁVAJÍCÍ SILOVÉ KABELY VEŘEJNÉHO OSVĚTLENÍ, SmP a.s.
- PŘELOŽKA VEŘEJNÉHO OSVĚTLENÍ – NOVÁ TRASA (SO 401)
- SILOVÉ KABELY NN ČEZ
- SILOVÉ KABELY VN 35kV ČEZ
- SDĚLOVACÍ KABELY CETIN a.s.
- SDĚLOVACÍ KABELY VODAFONE
- TRASA PRO PŘELOŽKU VYVOLANOU STAVBOU
- PŘELOŽENÁ TRASA (SO 402)

Souřadnicový systém JFSK, výškový systém Bp.

VYPRACOVAL Ing. Regina Reisingerová	ZODP. PROJEKTANT Ing. Regina Reisingerová	 SPOL. S R.O. Čechovo náb.1790, 530 03 Pardubice tel: 466024111, fax: 466657314
KATASTRÁLNÍ OZEMÍ: Studánka		
OBJEDNATEL: Stat. města Pardubice–Městský obvod Pardubice III, J. Zajíce 983, 530 12 Pardubice		DATUM 4/2021
AKCE: Stavební úpravy v ulici Rumunská před čp. 359–365, Pardubice		FORMÁT 4A4
OBSAH: DOKUMENTACE PRO STAVEBNÍ ŘÍZENÍ CELKOVÁ SITUACE		ZAK. ČÍSLO 2021/079
		MĚŘITKO 1: 250
		PŘÍLOHA C.2