


ÚP VLČÍ HABŘINA

Koordinační výkres

M 1 : 5000

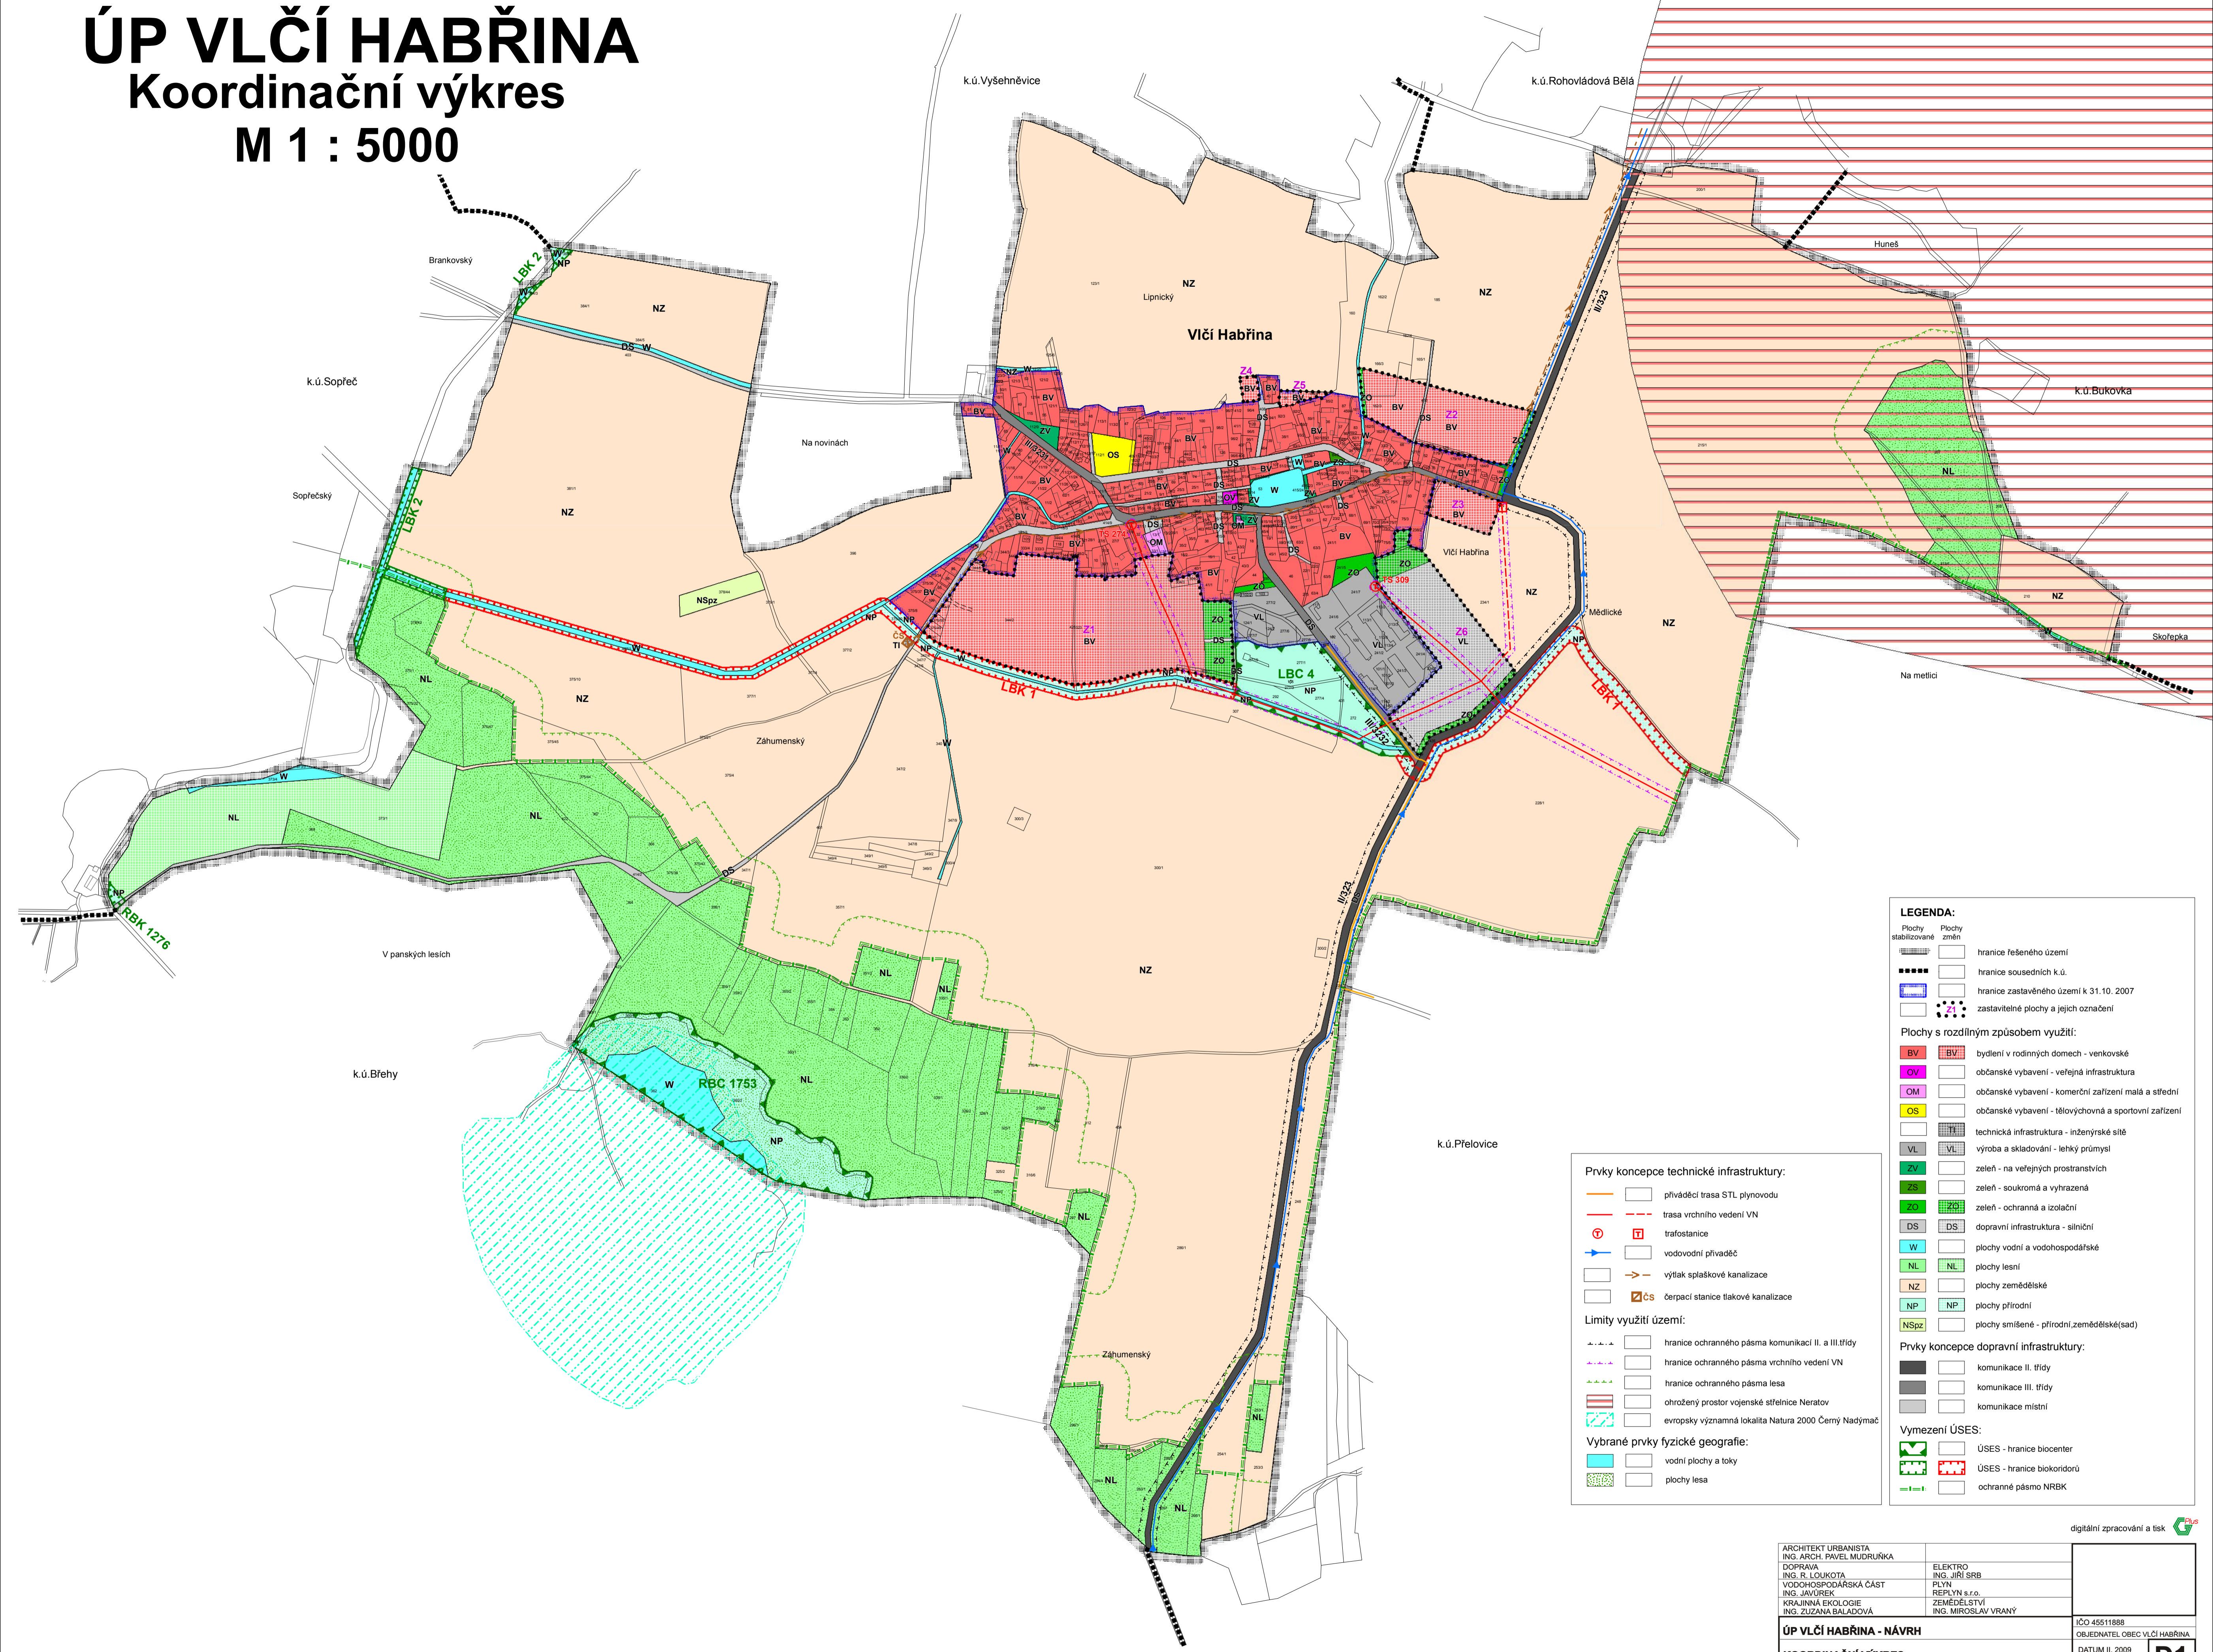

LEGENDA:

Plochy stabilizované	Plochy změn	hranice řešeného území
hranice sousedních k.ú.	hranice zastavěného území k 31.10. 2007	zastavitelné plochy a jejich označení
Plochy s rozdílným způsobem využití:		
BV	BV	bydlení v rodinných domech - venkovské
OV	OV	občanské vybavení - veřejná infrastruktura
OM	OM	občanské vybavení - komerční zařízení malá a střední
OS	OS	občanské vybavení - tělovýchovná a sportovní zařízení
VL	VL	technická infrastruktura - inženýrské sítě
ZV	ZV	výroba a skladování - lehký průmysl
ZS	ZS	zeleň - na veřejných prostranstvích
ZL	ZL	zeleň - soukromá a vyhrazená
DS	DS	zeleň - ochranná a izolační
W	W	dopravní infrastruktura - silniční
NL	NL	plochy vodní a vodohospodářské
NZ	NZ	plochy lesní
NP	NP	plochy zemědělské
NSpz	NSpz	plochy přírodní
		plochy smíšené - přírodní, zemědělské (sad)
Prvky koncepce dopravní infrastruktury:		
		komunikace II. třídy
		komunikace III. třídy
		komunikace místní
Vymezení ÚSES:		
		ÚSES - hranice biocenter
		ÚSES - hranice biokoridorů
		ochranné pásmo NRBK

Prvky koncepce technické infrastruktury:

		přiváděcí trasa STL plynovodu
		trasa vrchního vedení VN
		trafostanice
		vodovodní přivaděč
		výtahk spásových kanalizace
		čs
		čerpací stanice tlakové kanalizace
Limity využití území:		
		hranice ochranného pásma komunikací II. a III. třídy
		hranice ochranného pásma vrchního vedení VN
		hranice ochranného pásma lesa
		ohrožený prostor vojenské střílnice Neratov
		evropsky významná lokalita Natura 2000 Černý Nadýmač
Vybrané prvky fyzické geografie:		
		vodní plochy a toky
		plochy lesa

ARCHITEKT URBANISTA ING. ARCH. PAVEL MUDRUŇKA	ELEKTRO ING. R. LOUKOTA	PLYN REPLYN s.r.o.	IČO 45511888 OBJEDNATEL OBEC VLČÍ HABŘINA
DOPRAVA ING. R. LOUKOTA	VOĎOHOSPODÁŘSKÁ ČÁST ING. JAVŮREK	ZEMĚDĚLSTVÍ ING. MIROSLAV VRANÝ	
ÚP VLČÍ HABŘINA - NÁVRH			DATUM II. 2009 MĚŘÍTKO 1 : 5 000
KOORDINAČNÍ VÝKRES			