


SITUACE DOPRAVNÍHO ZNAČENÍ - DÍL 4 1 : 500
2,000 00 - 2,600 00 km

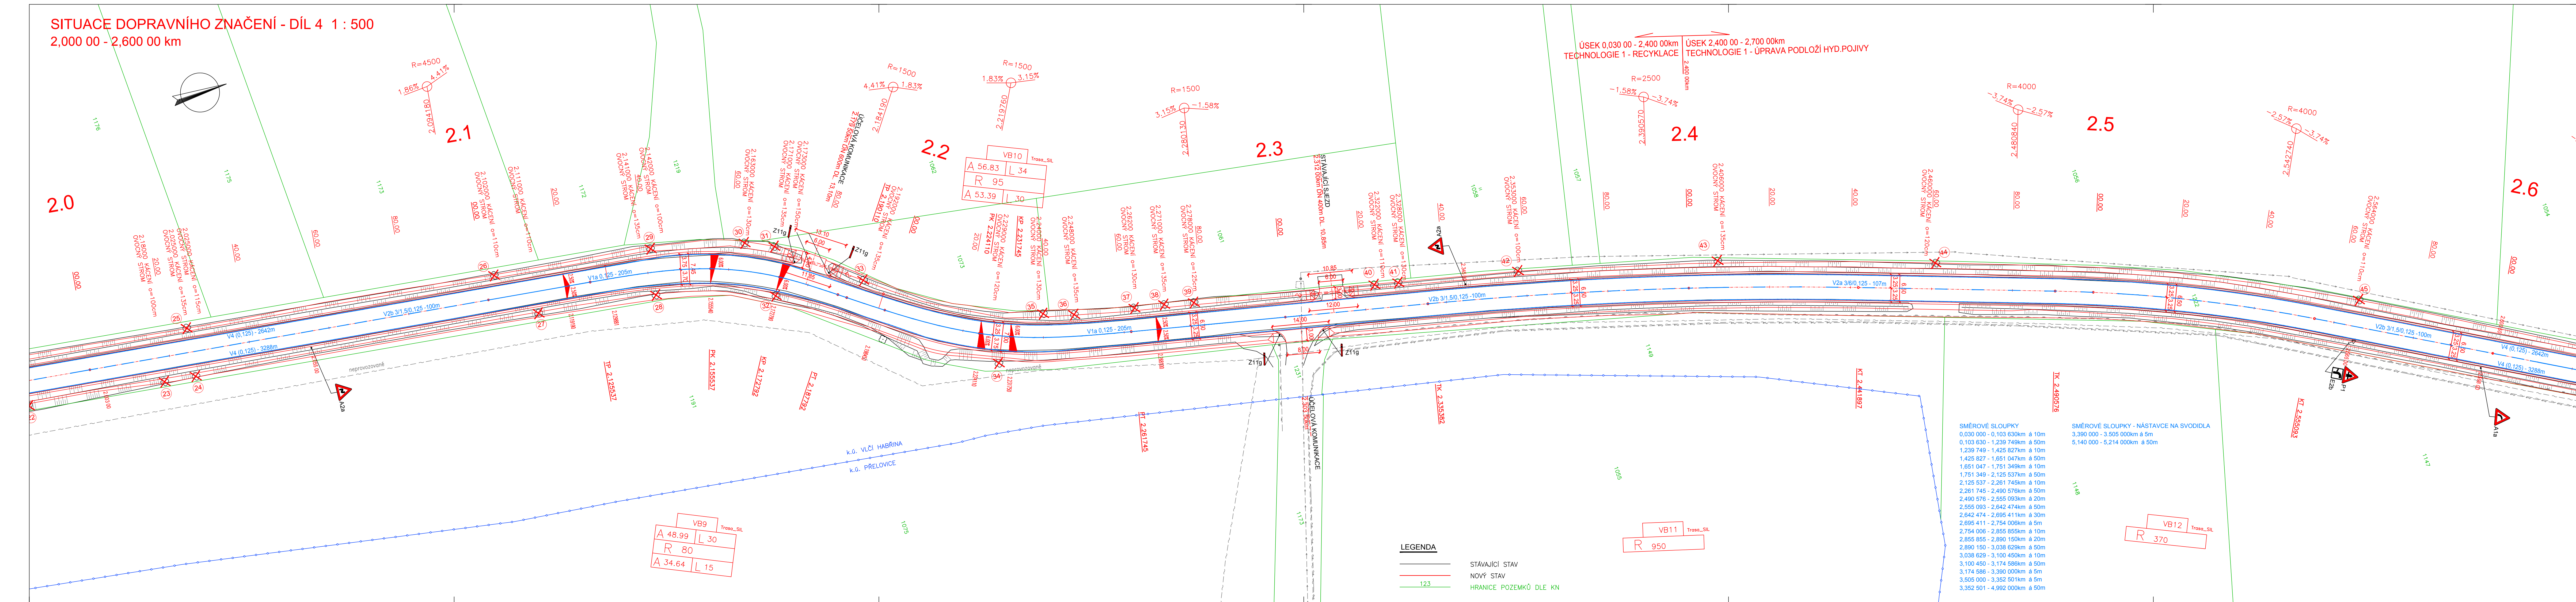

LEGENDA INŽENÝRSKÝCH SÍŤÍ	
—●—●—●—●—	SILOVÉ VEDENÍ VN NADZEMNÍ
—●—●—●—●—	SILOVÉ VEDENÍ NN NADZEMNÍ
—●—●—●—●—	SILOVÉ VEDENÍ NN PODZEMNÍ
—■—■—■—■—	SĎELOVACÍ KABEL CETIN
—■—■—■—■—	PLYNOVOD STL
—■—■—■—■—	VODOVOD
—■—■—■—■—	SILOVÉ VEDENÍ NN PODZEMNÍ CETIN
—■—■—■—■—	VEŘEJNÉ OSVĚTLENÍ PODZEMNÍ A ROZHLAS
—■—■—■—■—	KANALIZACE

VÝŠKOVÝ SYSTÉM Bpv
SOUŘADNICOVÝ SYSTÉM JTSK

Podzemní vedení jsou zakreslena informativně.
Před zahájením stavebních prací je nutno
požádat o podrobné výtčnění!

Kreslí:	ING. Š. SAFRANKOVÁ		
Zpracoval:	ING. Š. SAFRANKOVÁ	<i>Šf</i>	
Zodp. projektant:	ING. Š. SAFRANKOVÁ		
Technická kontrola:	ING. B. ŠEBELÁ	<i>Je</i>	
Hlavní projektant:	ING. B. ŠEBELÁ		
Kraj:	PARDUBICKÝ	Okres:	PARDUBICE
Investor:	PARDUBICKÝ KRAJ	Obec:	BŘEHY-ROHOVLÁDOVA BĚLA
Acce:	MODERNIZACE SILNICE II/323 BŘEHY - ROHOVLÁDOVA BĚLA		
Objekt:			
Úsah:			
SITUACE DOPRAVNÍHO ZNAČENÍ - DÍL 4			Stupeň: PDPS Žak. č.: 4857 - 24 - 4 Arch. č.: 4189 Datum: 10/2025 Formát: 7 A4 Měř.: 1 : 500 Kód: M C 4.4 Číslo příl. výkresu: