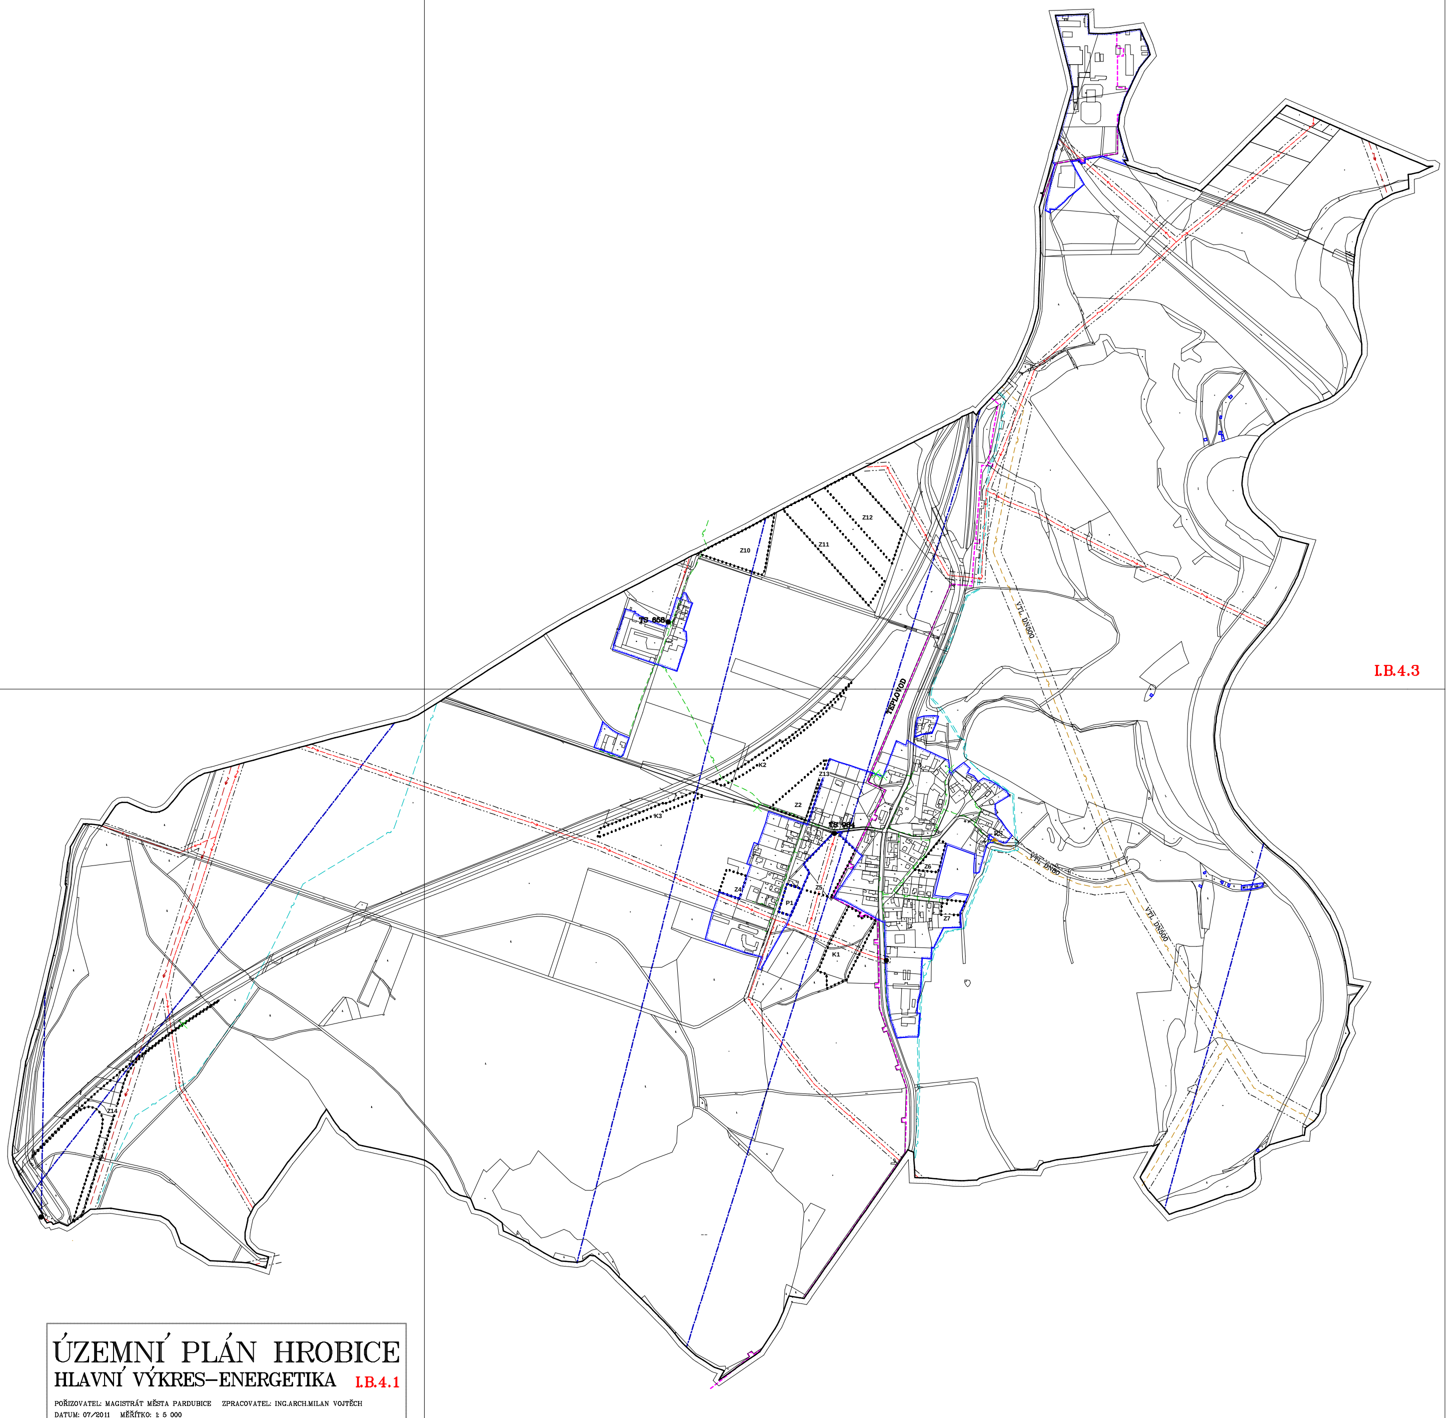

LEGENDA

- hranice řešeného území
- zastavěné území k 1.2.2011
- Z — zastavitelné plochy
- P — plochy přestavby
- K — plochy změn v krajině

TECHNICKÁ INFRASTRUKTURA

stav *návrh*

- vrchní vedení VN 35kV
- vrchní vedení VVN
- trafostanice
- ochranné pásmo vedení a zařízení elektrizační soustavy
- STL plynovod
- VTL plynovod
- regulační stanice VTL/STL
- bezpečnostní pásmo VTL plynovodu
- kabelová trasa telekomunikačního vedení
- trasa radiokomunikačního vedení
- teplovod

ÚZEMNÍ PLÁN HROBICE

HLAVNÍ VÝKRES–ENERGETIKA I.B.4.1

POŘIZOVATEL: MAGISTRÁT MĚSTA PARDUBICE ZPRACOVATEL: ING.ARCH.MILAN VOJTĚCH

DATUM: 07/2011 MĚŘÍTKO: 1: 5 000