


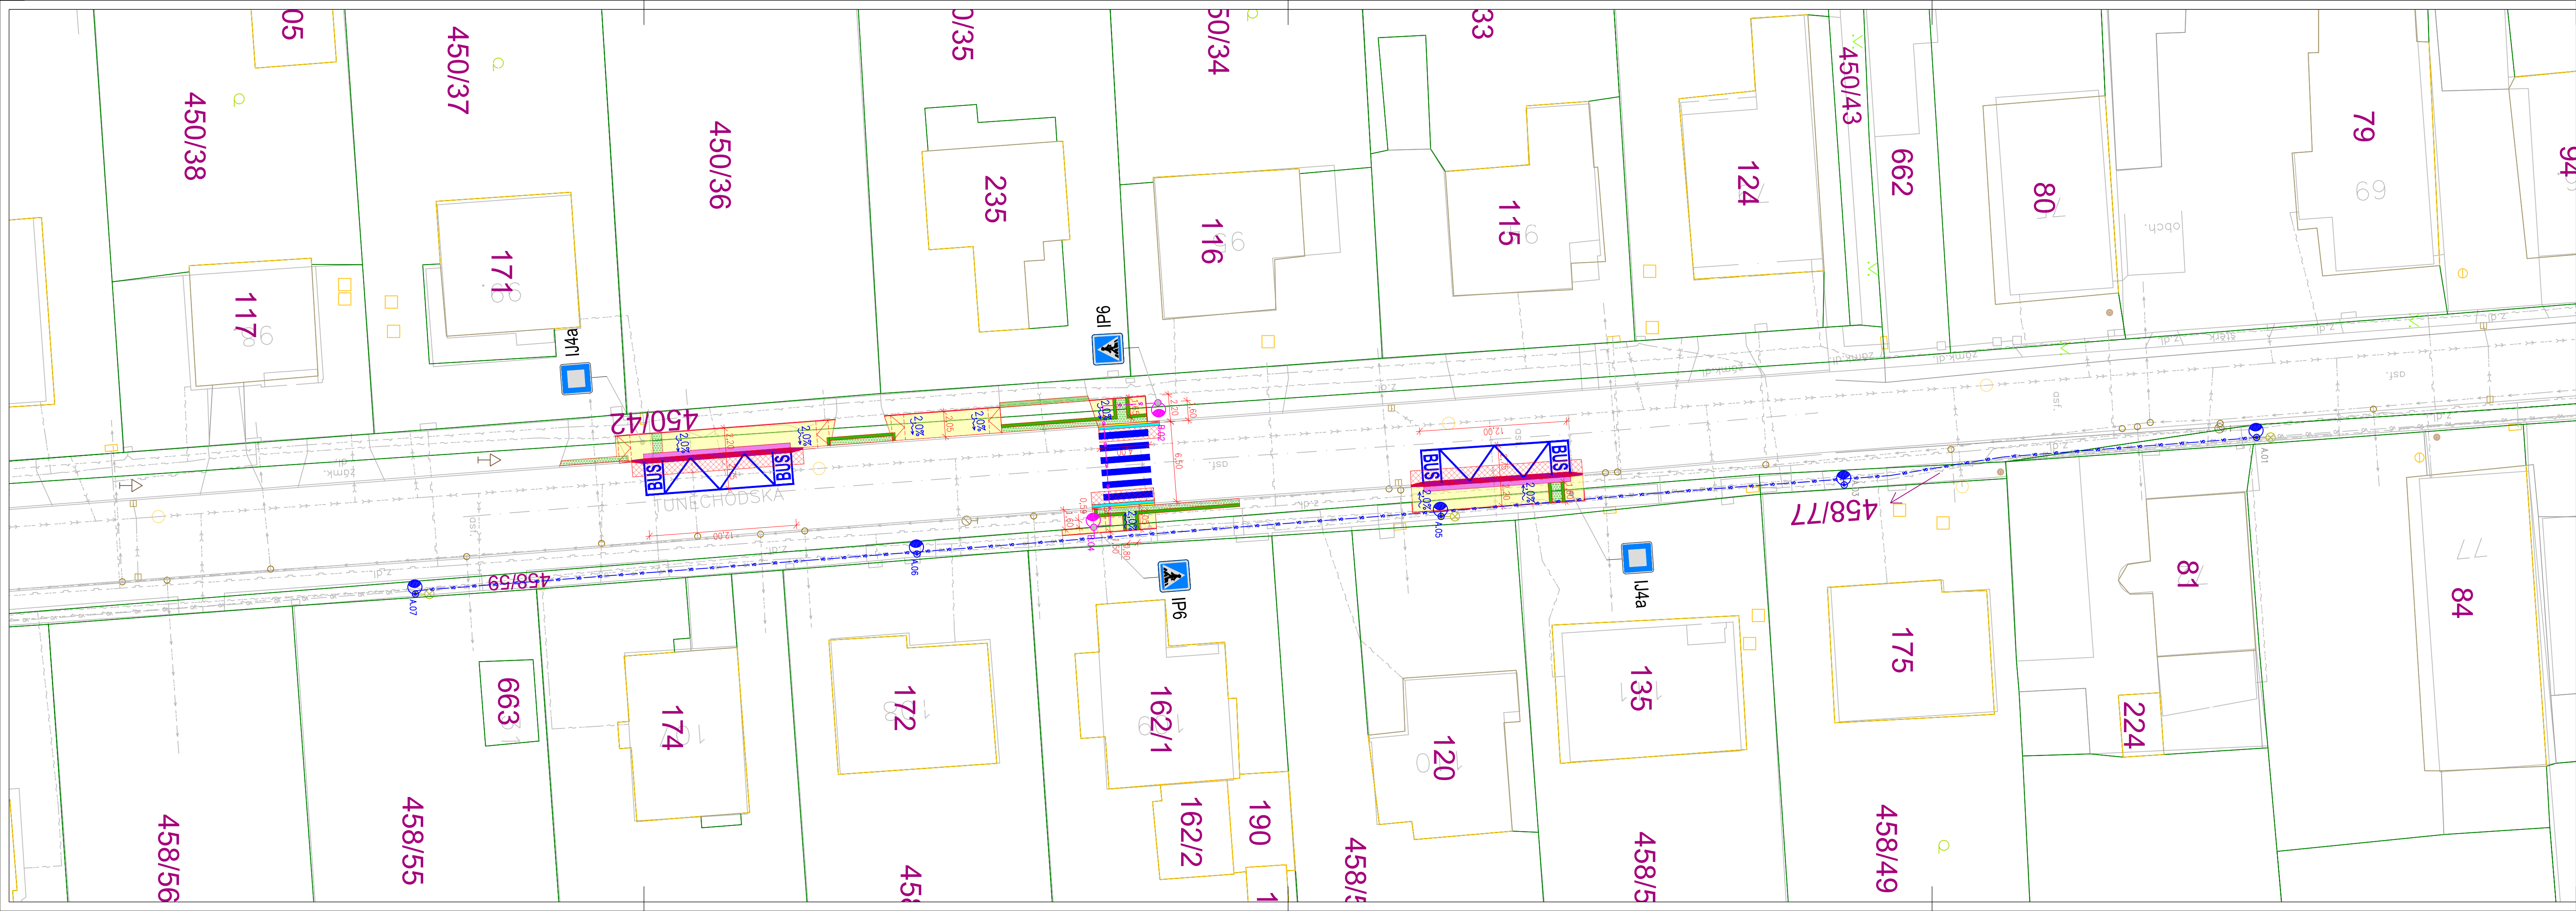

LEGENDA POVRCHŮ:

KOMUNIKACE PRO PĚŠÍ – CHODNÍK – Povrch: Betonová dlažba tl. 60 mm, "B"

KOMUNIKACE PRO PĚŠÍ – CHODNÍK – Povrch: Dlažba s reliéfním povrchem tl. 60/80 mm, "B,C"

KOMUNIKACE PRO PĚŠÍ – CHODNÍK – Povrch: Dlažba s reliéfním povrchem tl. 80 mm, umělé vodící linie "C"

KOMUNIKACE PRO PĚŠÍ – CHODNÍK – Povrch: Dlažba bez fazet tl. 80 mm, hmatový kontrast "B,C"

ZELEŇ – Povrch: Ohumusování a osetí v tl. 0,1 m

Frézování + napojení asfaltových vrstev – "A"

SILNIČNÍ OBRUBNÍK – podstupnice s výškovým rozdílem 2cm – betonové dílce – přírodní – povrch standard – 100x15x15 cm

SILNIČNÍ OBRUBNÍK Přechodový – podstupnice s výš. rozdílem 2–10cm – betonové dílce – přírodní–povrch standard–100x25–15x15 cm

ZAHRADNÍ OBRUBNÍK – podstupnice s výškovým rozdílem +6cm – betonové dílce – přírodní – povrch standard – 100x20x5 cm

SILNIČNÍ KRAJNÍK – betonové dílce – přírodní – povrch standard – 50X25X8 cm

SKLON NOVĚ NAVRHOVANÝCH KOMUNIKACÍ

LEGENDA STÁVAJÍCÍCH INŽENÝRSKÝCH SÍTÍ:

EL. VEDENÍ NN

VEŘEJNÉ OSVĚTLENÍ

SDĚLOVACÍ VEDENÍ

PLYN – STL

VODOVOD

KANALIZACE

LEGENDA NOVÝCH INŽENÝRSKÝCH SÍTÍ:

VEŘEJNÉ OSVĚTLENÍ

VEŘEJNÉ OSVĚTLENÍ– PROJEKT REKONSTRUKCE VO V OBCI MNĚTICE– NENÍ SOUČÁSTÍ DOKUMENTACE

DUSP+PDPS

00				PRVNÍ VYDÁNÍ
Č. REV.:	DATUM:	OPATŘENÍ:	SEZNÁMENÍ:	OBOR:

ZODPOVĚDNÝ PROJEKTANT: Ing. Matěj Slováček	VYPRACOVAL: Ing. Matěj Slováček	KONTROLOVAL: Ing. Matěj Slováček
INVESTOR: Městský obvod Pardubice IV, Bokova 315, 530 03 Pardubice	DATUM: 06/2025	FORMÁT: 630x297
KRAJ: Pardubický	OBECE: Mnětice	MĚŘÍTKO: 1:250
STAVEBNÍ OBJEKT: SO 101 - Komunikace a zpevněné plochy	SO 401 - Veřejné osvětlení	STUPEŇ: DUSP+PDPS
NÁZEV STAVBY: Vybudování dvou zastávek MHD v ulici Tuněchodská v Mněticích	ČÍSLO ZAKÁZKY: 03-2025-DUSP+PDPS	ČÍSLO SOUPRAVY: ČÍSLO VÝKRESU:
NÁZEV VÝKRESU: Koordinální situační výkres		C.3