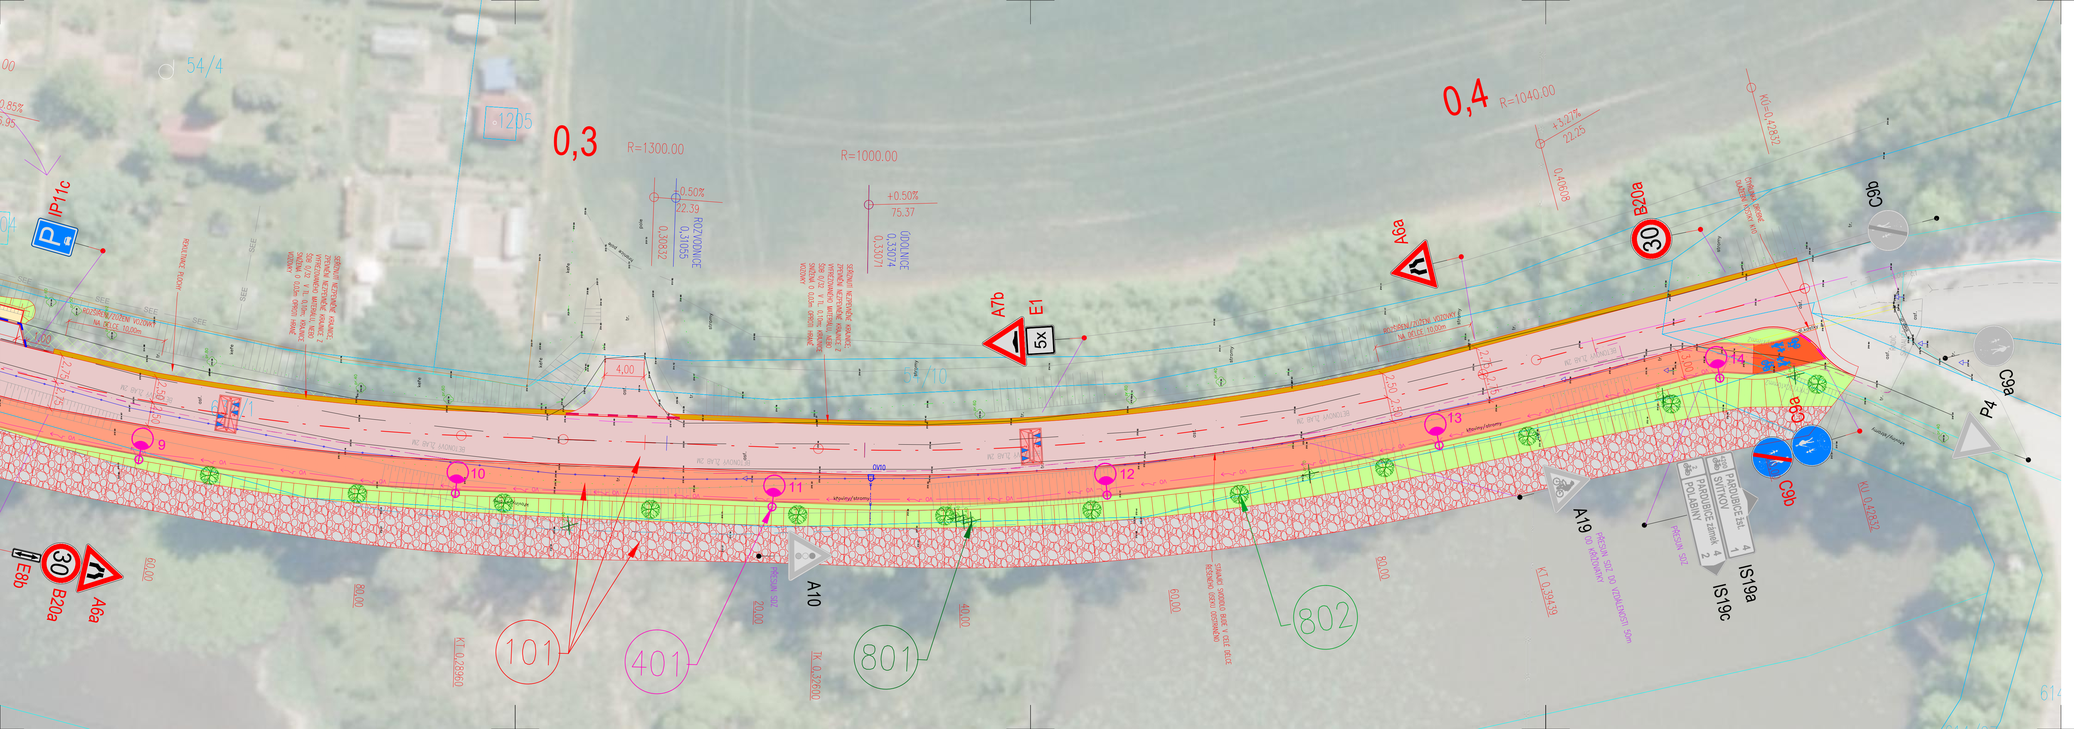
0,3
R=1300.00
R=1000.00
0,4
R=1040.00
+0.50%
75.37
-0.50%
22.39
ROZKONCE
0.33055
0.33082
ODKONCE
0.33074
0.33071
4,00
2,50
3,00
9
10
11
12
13
14
IP11c
A7b
E1
5x
A6a
B20a
30
C9b
C9a
C9c
P4
A19
IS19c
IS19a
PARDUBICE 1st
SVITKOV
PARDUBICE zámek
POLABINY
E8b
B20a
A6a
A10
101
401
801
802
60,00
80,00
40,00
20,00
Kl.0,02960
Kl.0,03760
Kl.0,04312
Kl.0,04319
Kl.0,04613
Kl.0,04674
Kl.0,04832
PŘECHODNÁ DOPRAVNÍ ZNAČKA
PŘECHODNÁ DOPRAVNÍ ZNAČKA
PŘECHODNÁ DOPRAVNÍ ZNAČKA