


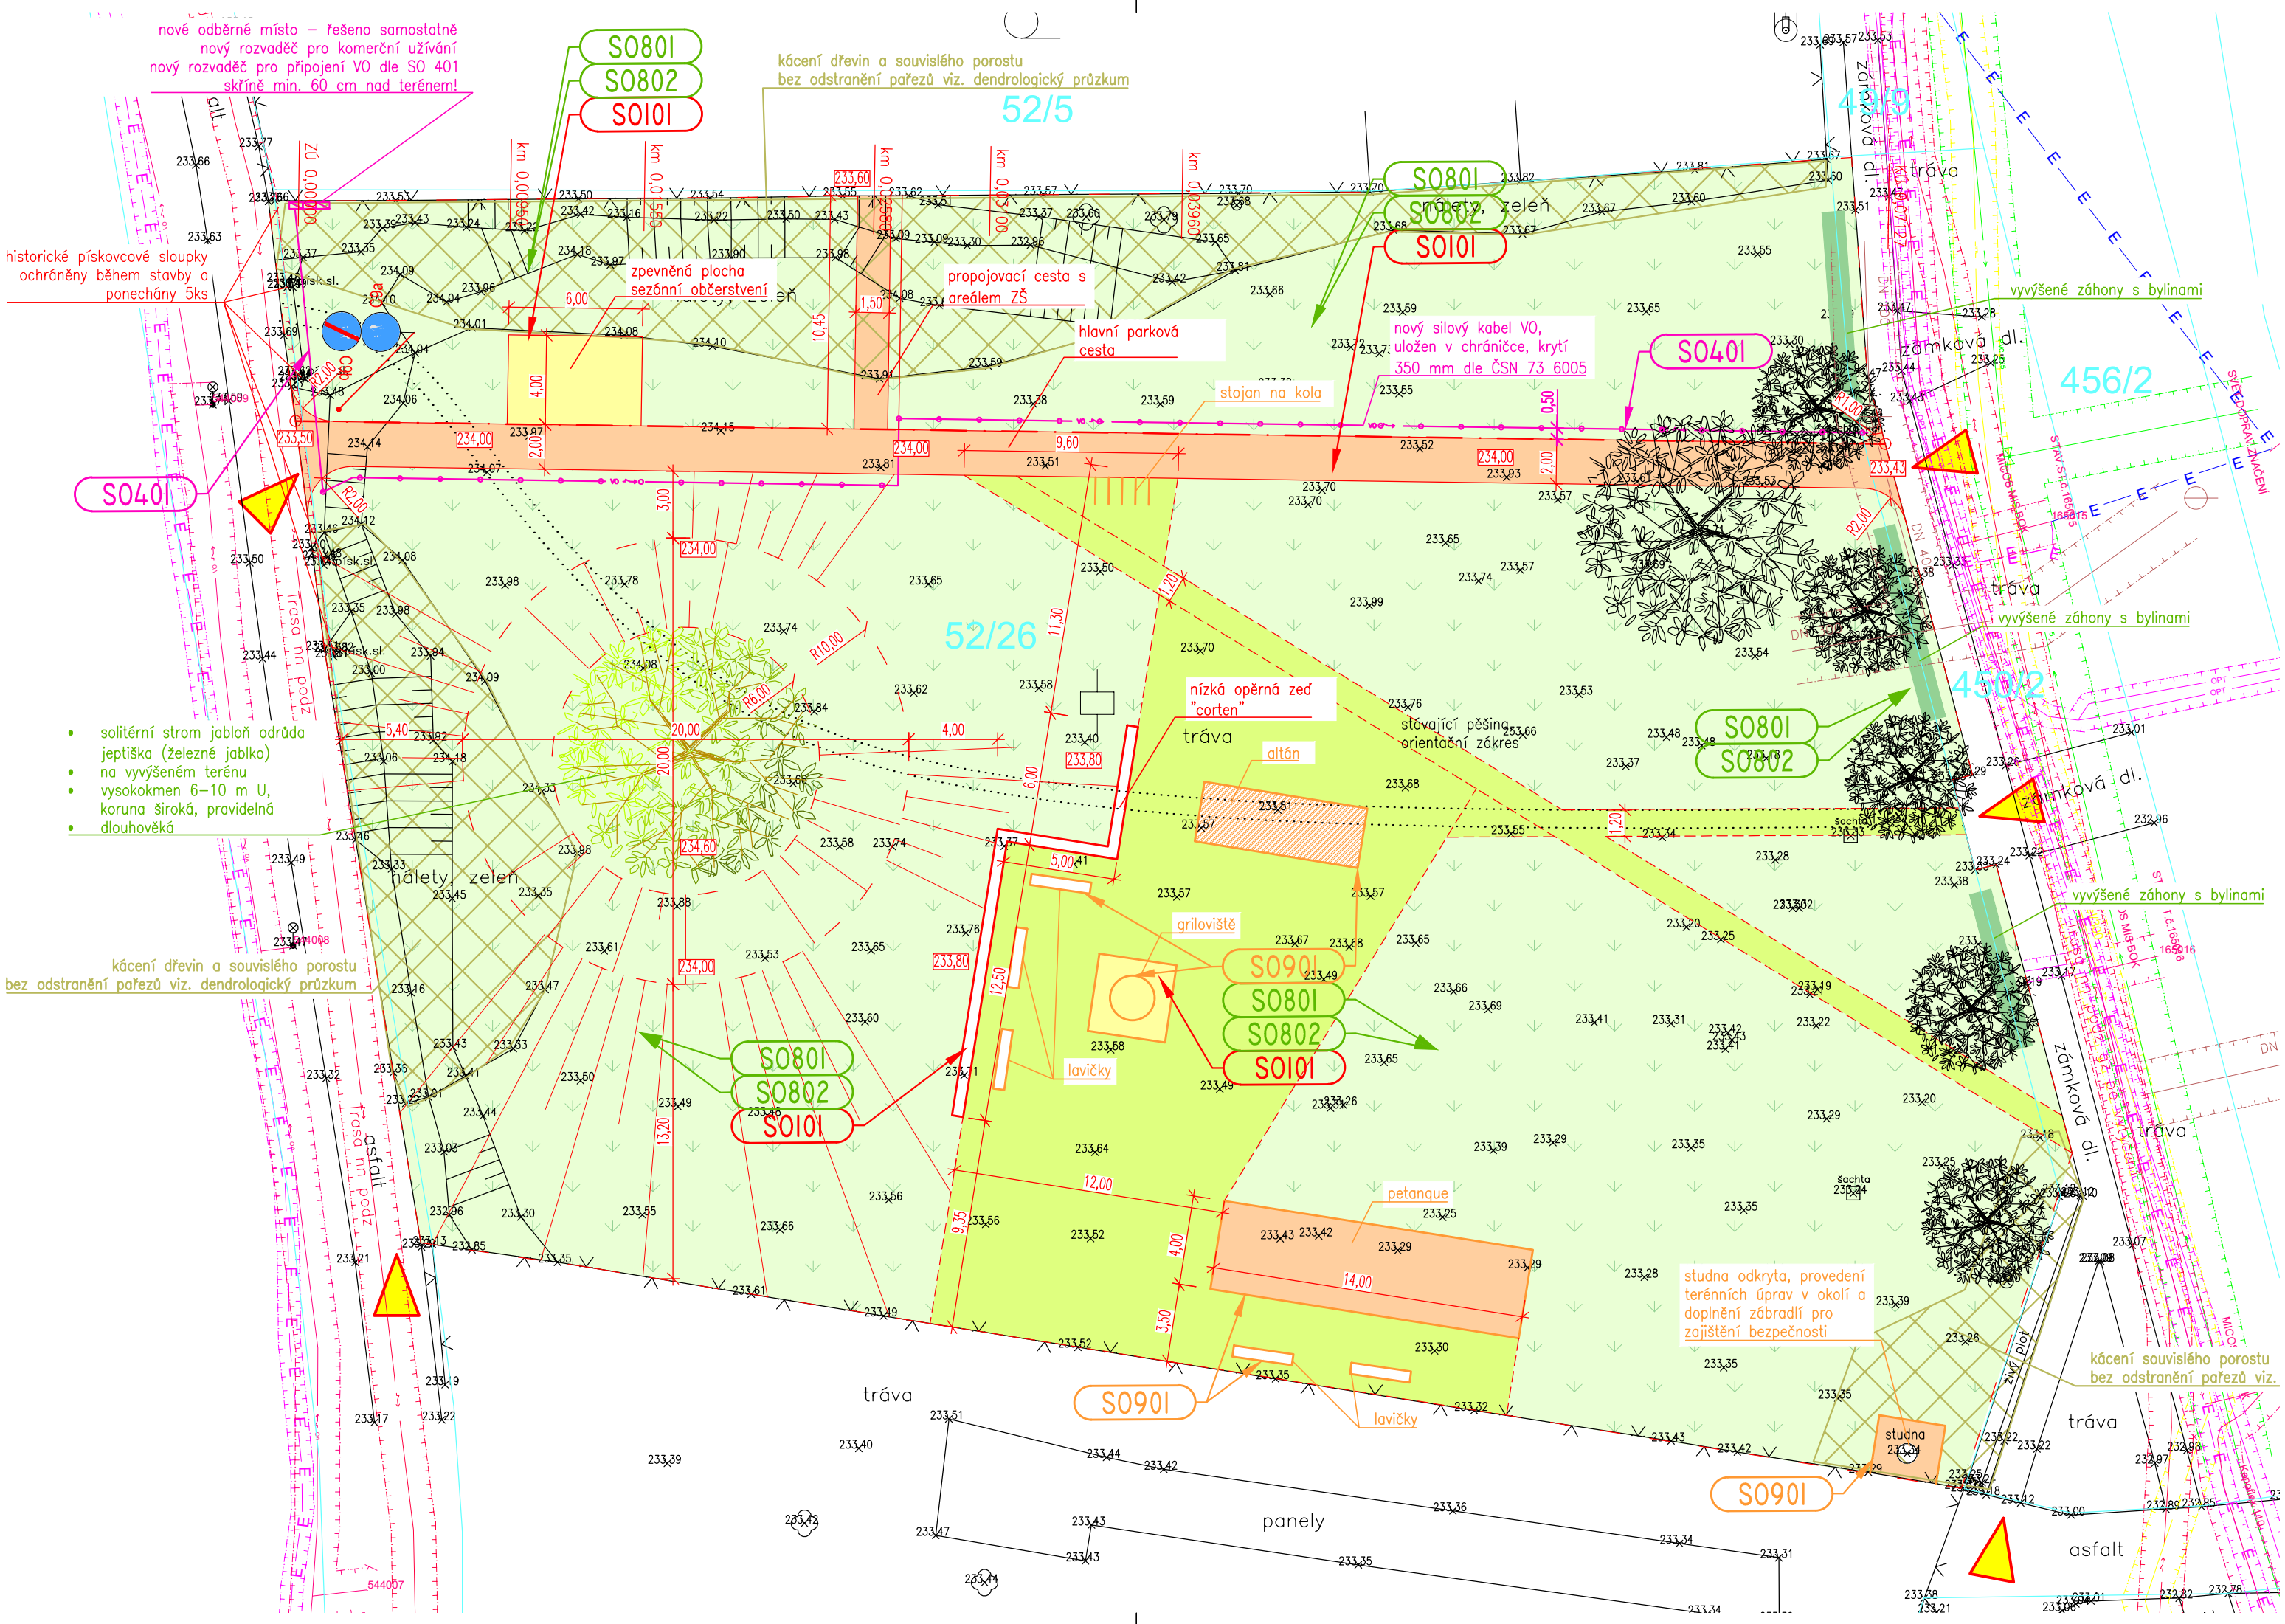

LEGENDA:

STAV	NÁVRH	
		ZAMĚŘENÍ – POLOHOPIŠ, VÝŠKOPIS
		KM
		HRANY KOMUNIKACE
		HRANY TERÉNNÍCH ÚPRAV
		HRANY TRAVNATÝCH PLOCH
		MOBILIÁŘ
		PARKOVÁ CESTA – NEZPEVNĚNÝ POVRCH "MLAT", OBRUBA Z PÁSOVINY
		ZPEVNĚNÉ PLOCHY – DLAŽEBNÍ KOSTKA 4/6 PISKOVEC
		POBYTOVÁ LOUKA
		LOUKA – ČASTĚJŠÍ SEČ
		VYVÝŠENÝ ZÁHON – BYLINY
		BET. DLAŽBA ČERVENÁ HMAT. – KCE 5
		TERÉNNÍ ÚPRAVY – ZEMINA OSETA TRAVNÍM SEMENEM
		SILOVÉ VEDENÍ PODZEMNÍ VO – OP 1,0 m
		KÁCENÍ – ROZSAH DLE DENDROLOGICKÉHO PRŮZKUMU
		STROM
		PŘÍSTUP NA STAVENIŠTĚ
		SDZ (vel. zmenšená, RA1)

LEGENDA IS:

STAV	
	VODOVOD – VaK Pardubice
	KANALIZACE – VaK Pardubice
	PLYNOVOD STL – GasNet
	SDĚLOVACÍ METALICKÝ KABEL – Cetin
	SDĚLOVACÍ OPTICKÝ KABEL – Cetin
	SILOVÉ VEDENÍ PODZEMNÍ NN do 1 kV – ČEZ Distribuce
	SILOVÉ VEDENÍ PODZEMNÍ VO – SmP
	SDĚLOVACÍ KABEL PODZEMNÍ – Edera
	SDĚLOVACÍ KABEL NADZEMNÍ – Edera

LIMITY A OMEZUJÍCÍ VLIVY V ÚZEMÍ:

STAV	
	VODOVOD – ochranné pásmo 1,5 m
	KANALIZACE – ochranné pásmo 1,5 m
	PLYNOVOD – ochranné pásmo 1 m
	SDĚLOVACÍ SÍTĚ – ochranné pásmo 0,5 m
	SILOVÉ VEDENÍ – ochranné pásmo 1 m

SEZNAM STAVEBNÍCH OBJEKTŮ

SO101	Komunikace
SO401	Veřejné osvětlení
SO801	Vegetační úpravy
SO802	Sadové a terénní úpravy
SO901	Mobiliář

Pozn.:

- Zpevněné plochy budou plynule napojeny na stávající zpevněné plochy.
- Stávající výstupy IS budou vyrovnány dle navržené nivelety.
- Při akci dojde ke styku s kulturními památkami. (pod rejstříkovým č. 101590)
- Stavba bude realizována v koordinaci se ZAV.

Stavebník/Objednatel:	Statutární město Pardubice, Městský obvod Pardubice IV	
Adresa:	Bokova 315, 530 03 Pardubice	
Zhotovitel díla:	Ing. Michal Švarc	
Adresa:	Rosice 381, 538 34 Rosice, IČ: 878 648 35	
Kontakt:	T: +420 602 438 096	E: svarc.michal33@gmail.com
	autORIZOVANÝ INŽENÝR PRO DOPRAVNÍ STAVBY ID: 0701684	

S-JSTK

Název stavby/akce:	Revitalizace veřejného prostranství u archeoparku v Pardubičkách	Číslo zakázky:	202505-01
Název stavebního objektu:		Datum:	06.2025
Kraj/obec:	Pardubický kraj/Pardubice	Stupeň PD:	DSP+PDPS
Odpovědný projektant:	Ing. Michal Švarc	Měřítko:	1:250
Zpracovatel:	Ing. Michal Švarc	Formát:	3 x A4
Název přílohy:	KOORDINAČNÍ SITUAČNÍ VÝKRES	Část:	C
		Číslo:	3

Výškový systém B.p.v.