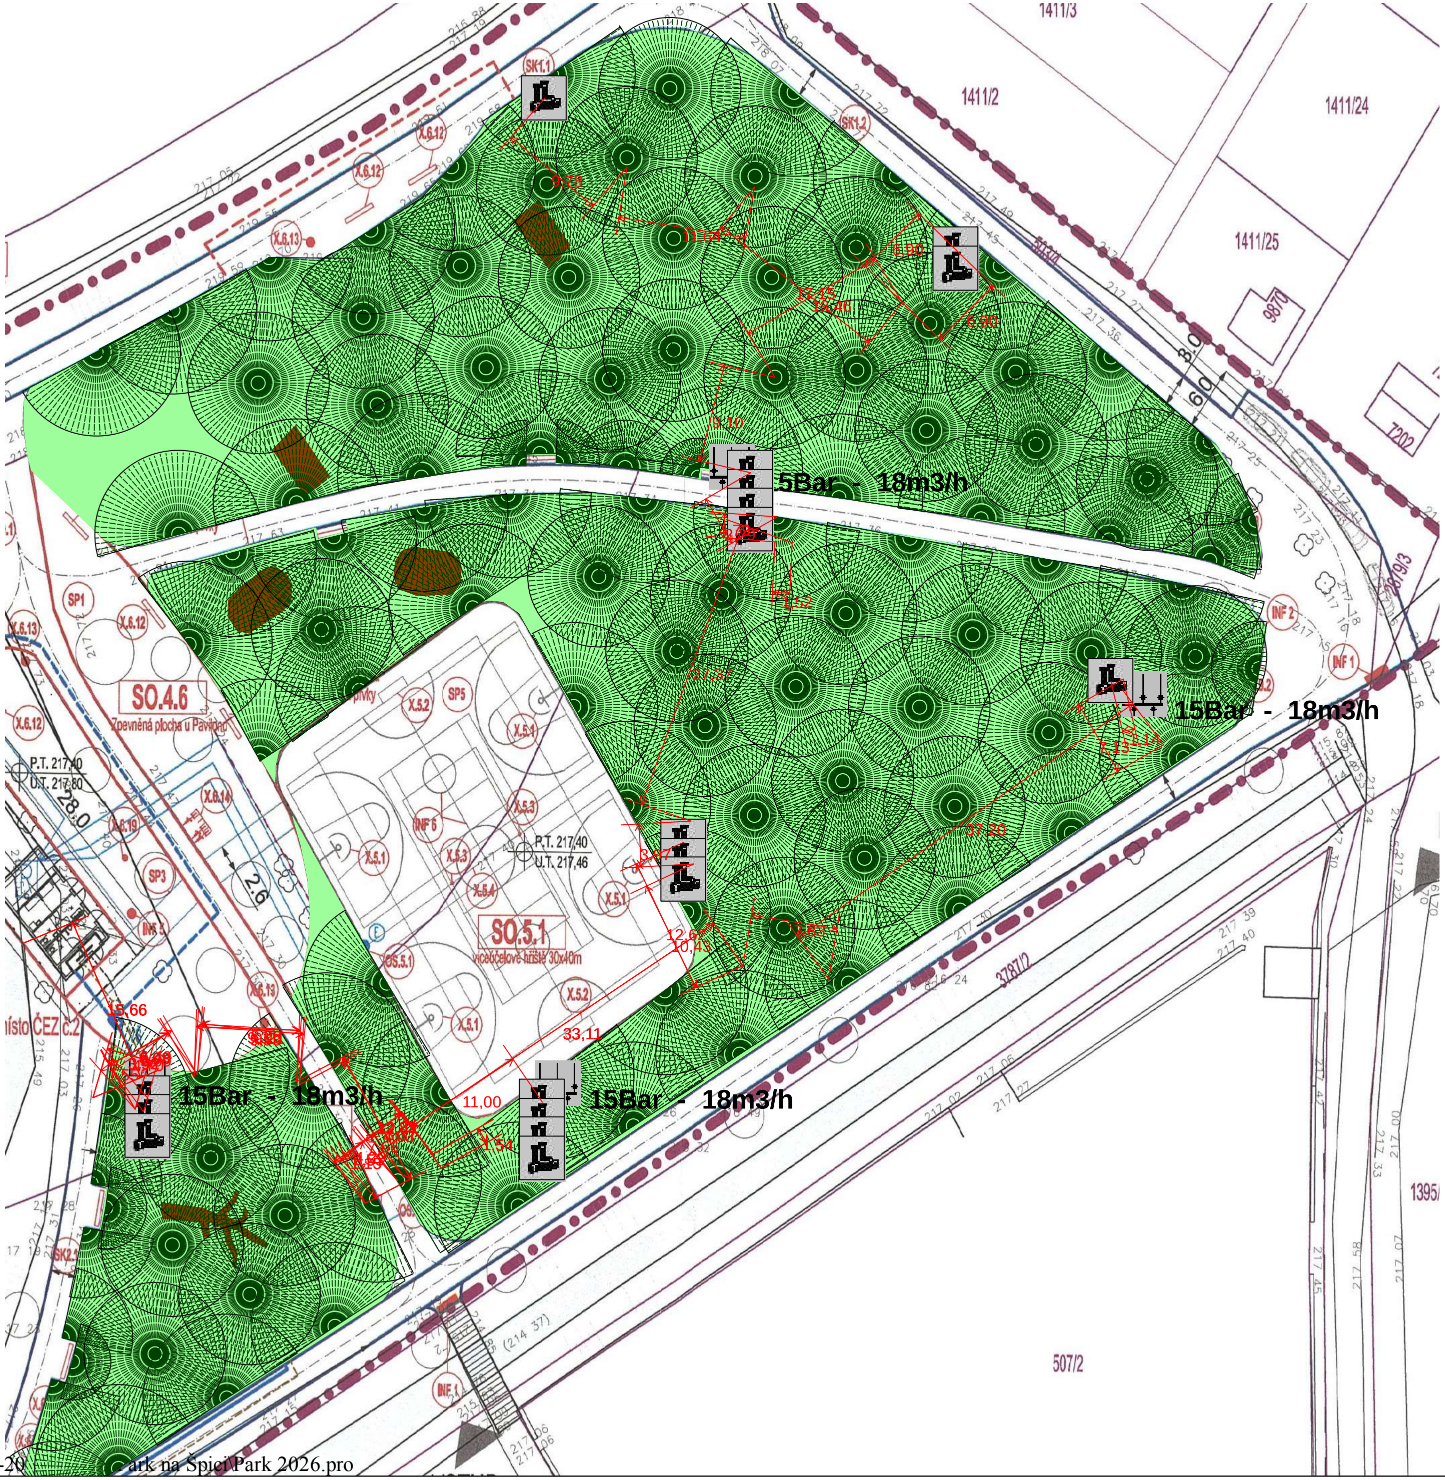
5Bar - 18m3/h
15Bar - 18m3/h
15Bar - 18m3/h
15Bar - 18m3/h
SO.4.6
Zpevněná plocha u Pavilonu
SO.5.1
víceúčelové hřiště 30x40m
P.T. 217,40
U.T. 217,46
P.T. 217,40
U.T. 217,80
1411/3
1411/2
1411/24
1411/25
3787/2
507/2
33,11
37,20
27,37
11,00
15,66

012345m

Z:\OneDrive - REMONT ČERPADLA s.r.o\ZAVLAHY-20 ark na Špici\Park 2026.pro

This document was created with the Win2PDF “Print to PDF” printer available at

https://www.win2pdf.com

This version of Win2PDF 10 is for evaluation and non-commercial use only.
Visit https://www.win2pdf.com/trial/ for a 30 day trial license.

This page will not be added after purchasing Win2PDF.

https://www.win2pdf.com/purchase/