



Priloha 7.1
 k výkresu č. 136
 13.05.2021

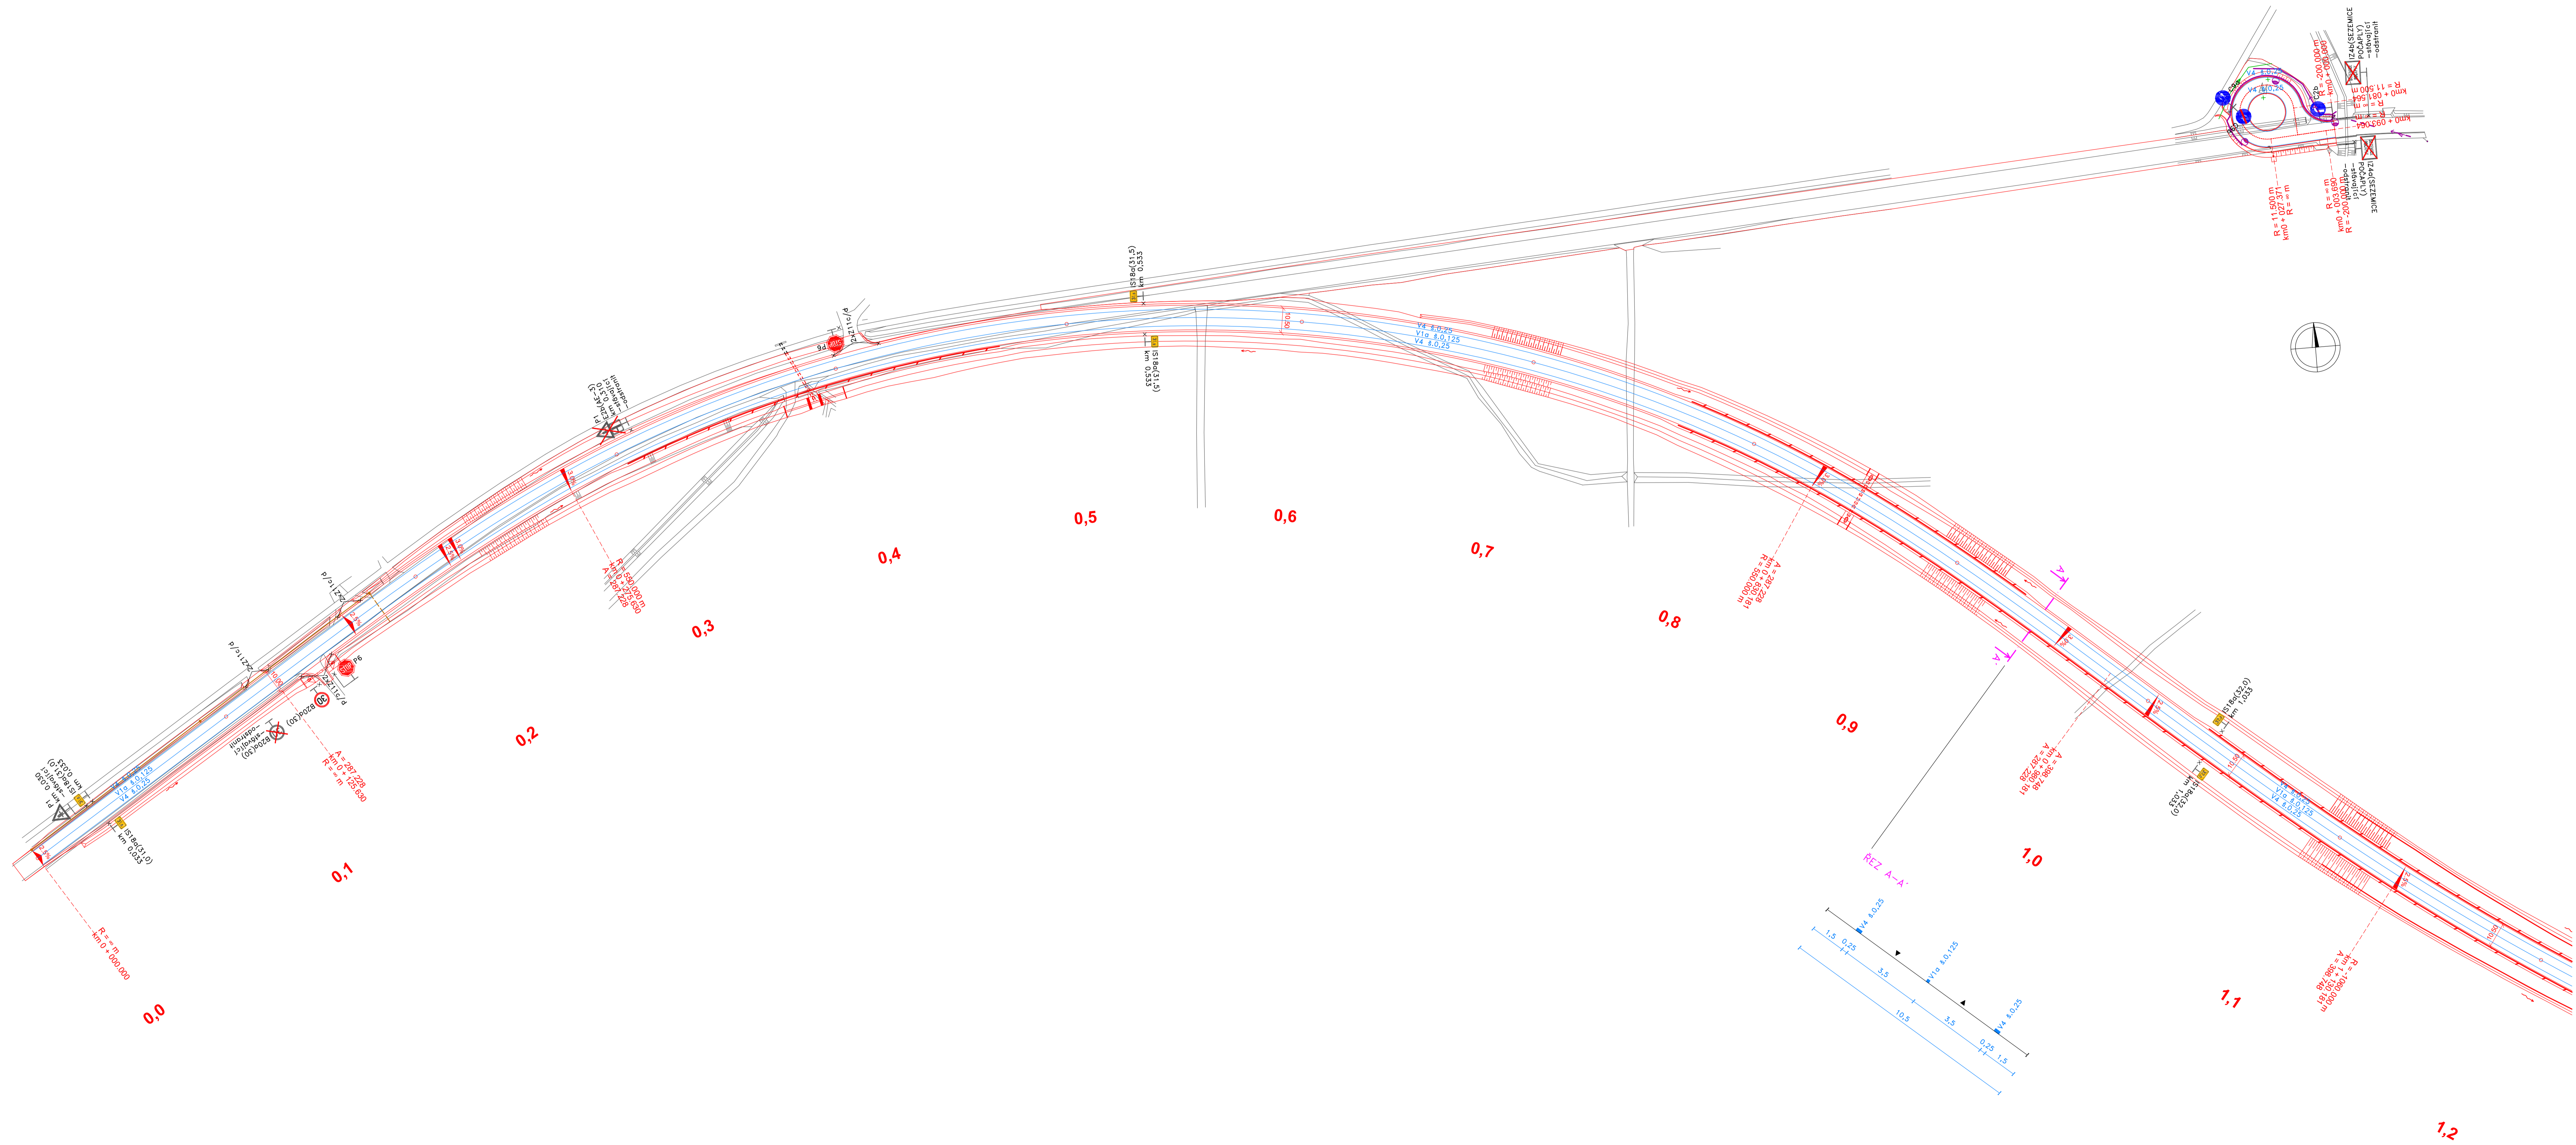


SOUŘADNICOVÝ SYSTÉM: S-JTSK
 VÝŠKOVÝ SYTÉM: Bpv

SO 101 Přeložka silnice I/36

Objednatel:
 **Ředitelství silnic a dálnic ČR**
 Na Pankráci 546/56, 140 00 Praha 4
ŘSD ČR SPRÁVA Pardubice
 Haváčkova 902, 530 02 Pardubice

Zhotovitel DSP:
 **Valbek, spol. s r.o.**
 Vaňurova 505/17
 460 07 Liberec 3

HIP:
 ING. T. TRACHTA

	Vypracoval	STANISLAV KRUPICKÁ	Zak. číslo	024-21
	Zořp: projektant	ING. PETER HALJOS	Datum	12/2021
	Tech. kontrola	ANTONÍN SEGL	Stupeň	DSP
	Ákce		Původní formát	13 x A4
			Měřítko	1 : 1000
			Č. přílohy	Paré
Zhotovitel: Disk s.r.o. Mělnická 1326/10 160 00 Praha 4	Příloha	SITUACE DOPRAVNÍHO ZNAČENÍ ZÚ - KM 1,200		7.1