
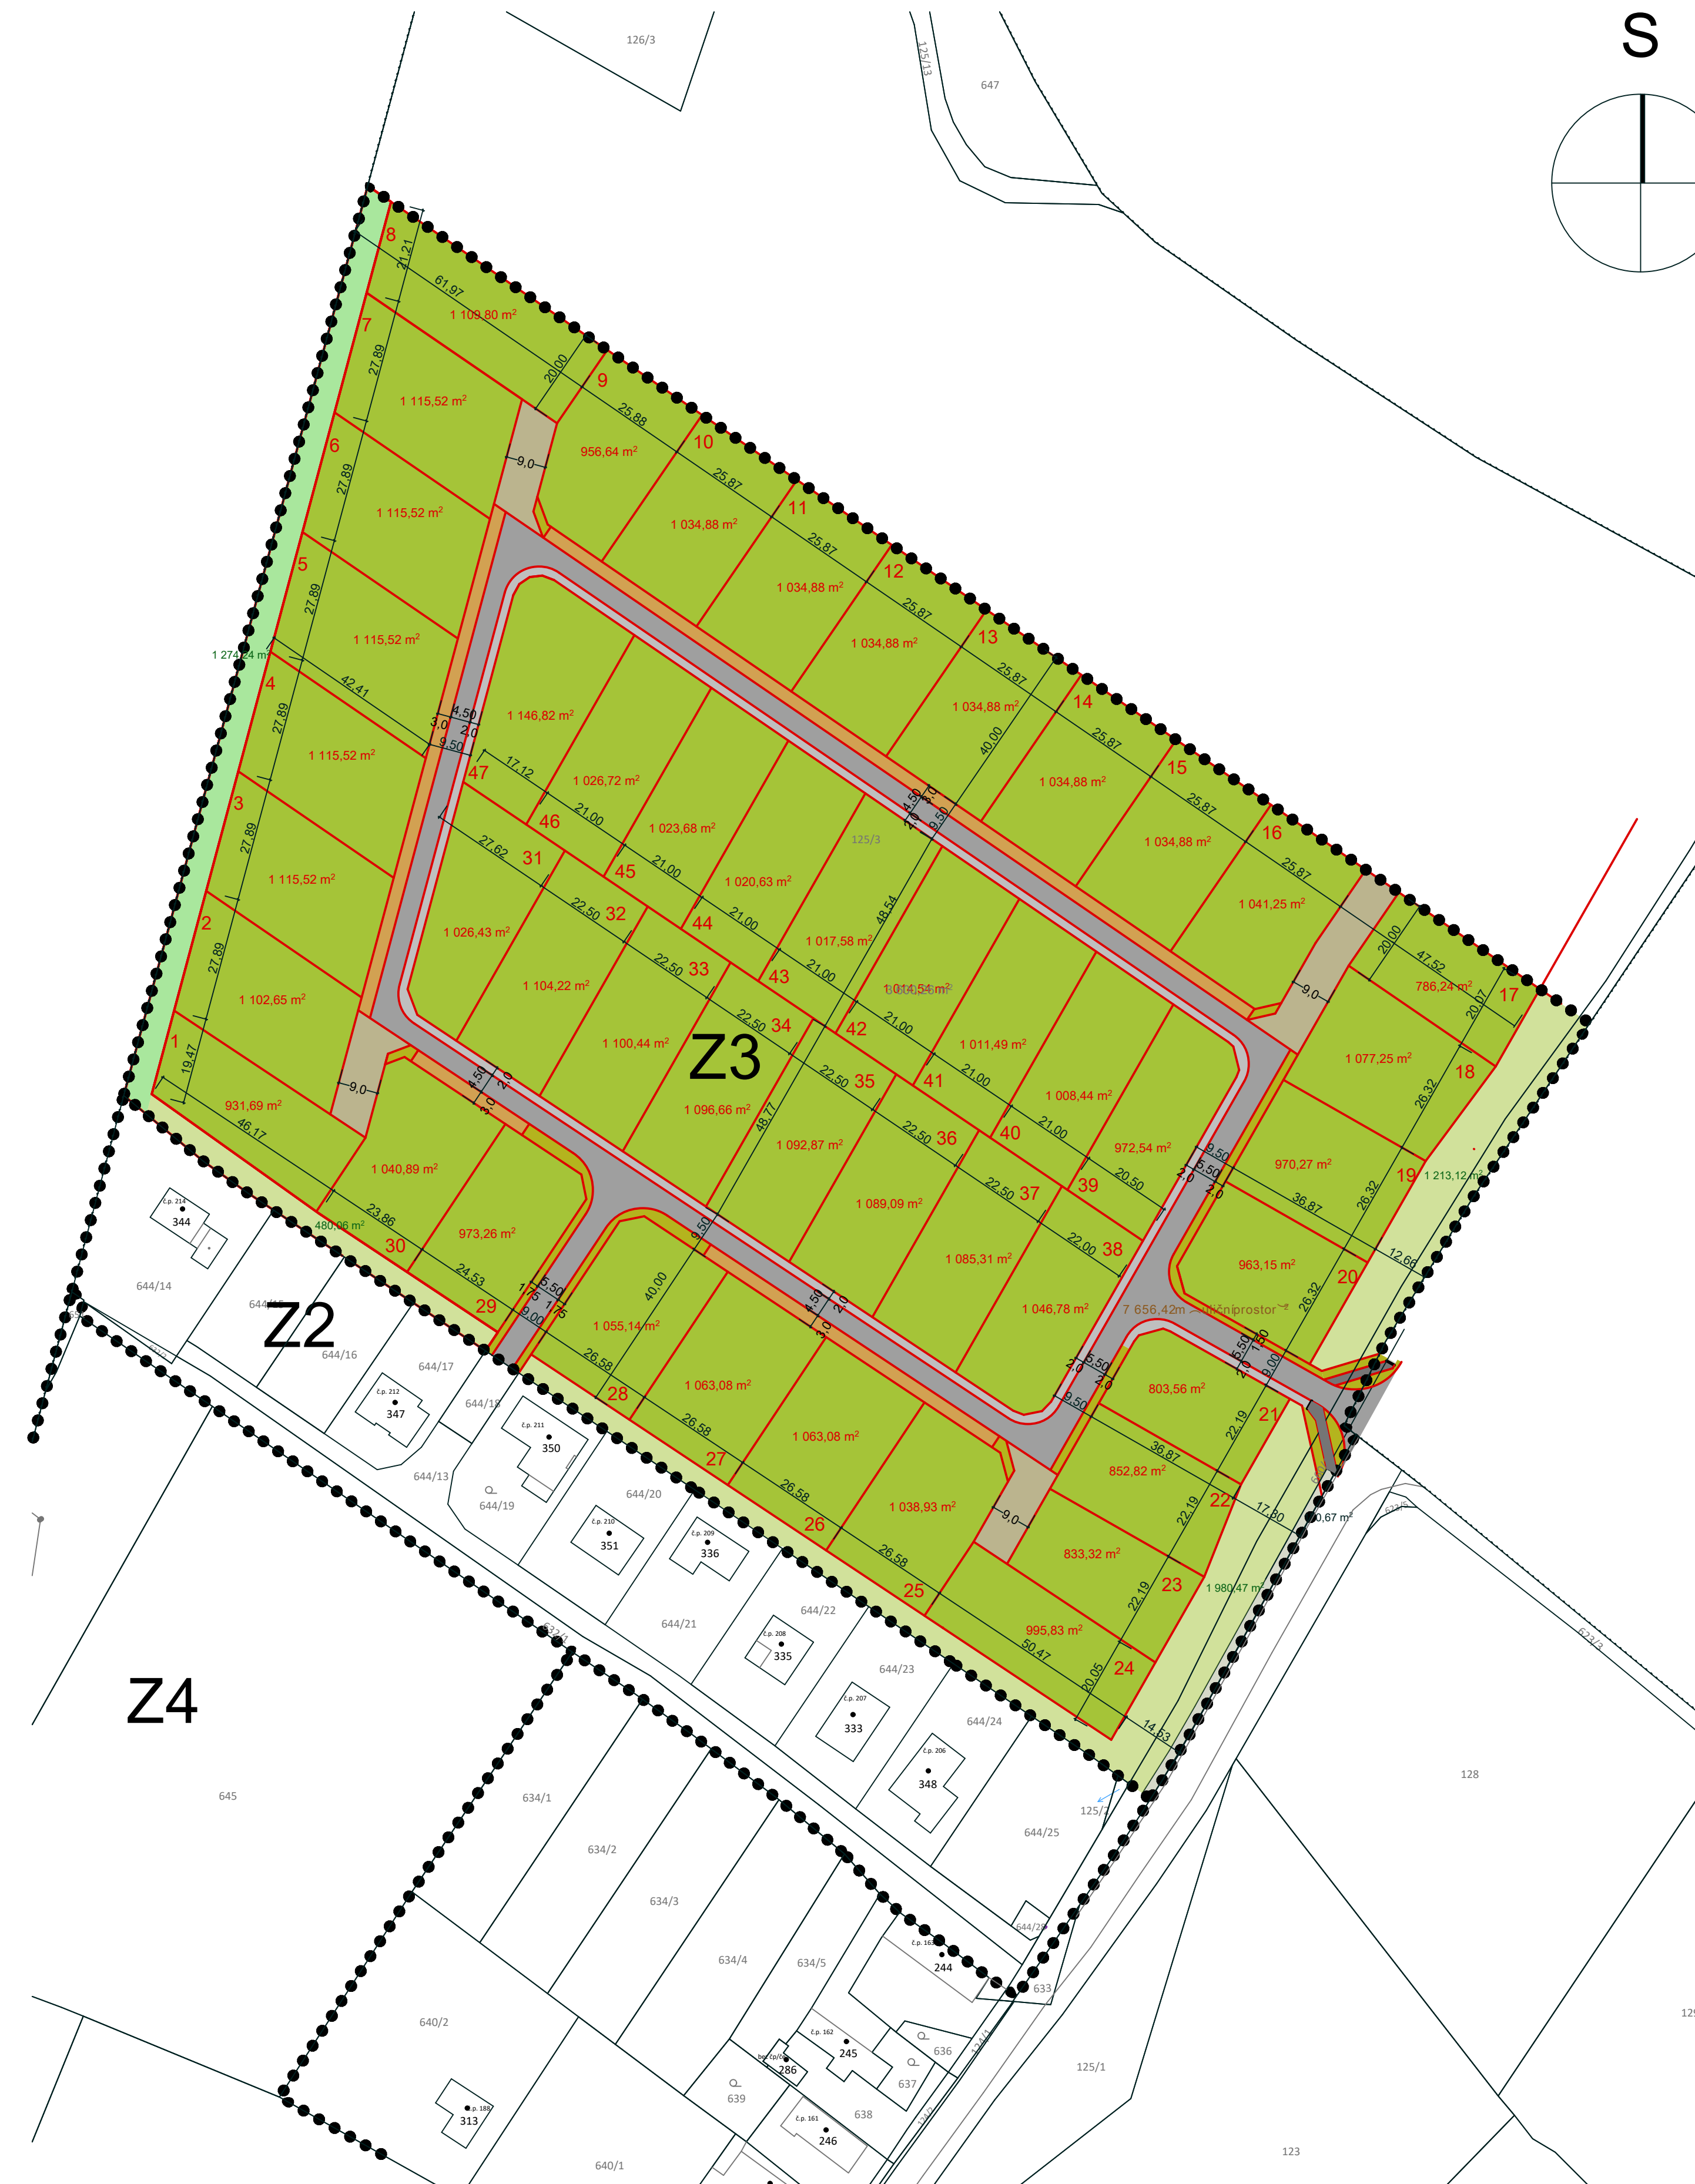


ÚZEMNÍ STUDIE KOSTĚNICE - LOKALITA Z3

M. 1 : 1 0 0 0

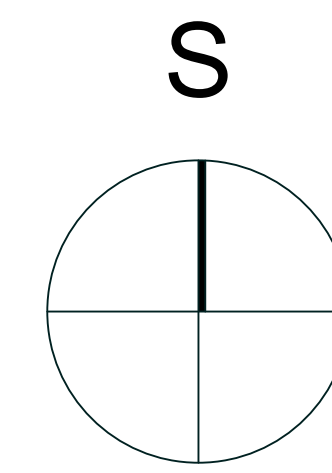

LEGENDA:

- hranice řešeného území
- hranice navazujících rozvojových lokalit dle ÚP
- stavební parcely
- navržené rodinné domy
- stávající rodinné domy
- veřejné prostranství - zatravnění
- ochranná a izolační zeleň
- místní komunikace (živice) - navržené
- chodníkový prostor vč. sjezdů - zámková dlažba - navržené
- příjezdový pruh vč. sjezdů - zámková dlažba - navržené
- příjezd k RD - zámková dlažba + zeleň - navržené
- terénní úpravy vč. zatravnění - navržené
- přeložka smíšené cyklistické stezky - navržená
- 1 281,79 m² Výměra stavebního pozemku - orientační
- 1 281,79 m² Výměra veřejného prostranství - orientační
- 1 281,79 m² Výměra ploch ochranné a izolační zeleně - orientační
- 1 281,79 m² Výměra zpevněných ploch - uličních prostorů - orientační
- 1 281,79 m² Výměra komunikací - orientační

HLAVNÍ PROJEKTANT :	VYPRACOVAL :	Ing. arch. Petr Kopecký	
ing. arch. Petr Kopecký		A-PROJEKT	
INVESTOR	OÚ Kostěnice	ICO 132 31 120	
ÚZEMNÍ STUDIE		FORMÁT :	6 x A4
KOSTĚNICE - lokalita Z3		DATUM :	11/2021
		MĚŘÍTKO :	1 : 1000
		STUPĚN :	ÚPP
Z.č. 2/167/20	plochy a vytyčovací schema	Č. VÝKR.:	5