



Pardubice

Magistrát města Pardubic  
Odbor dopravy - Oddělení silniční dopravy, silničního hospodářství a  
speciálního stavebního úřadu  
nám. Republiky 12, 530 21 Pardubice



S00BX02FK5W8

Váš dopis zn.:

Ze dne:

Číslo jednací: MmP 83542/2024  
Spisová značka: SZ\_MMP 73581/2024  
Počet listů: 3  
Počet příloh: 1

Vyřizuje: Luděk Fiedler  
Telefon: 466 859 195  
E-mail: ludek.fiedler@mmp.cz

Datum: 13.06.2024

k vyvěšení:

- Magistrát města Pardubic, odbor dopravy
- Statutární město Pardubice - Úřad Městského obvodu Pardubice III, Jana Zajíce 983, 53012 Pardubice, IČ: 00274046

## V e ř e j n á v y h l á š k a

### Opatření obecné povahy

Magistrát města Pardubic, odbor dopravy, správní orgán oprávněný ke stanovení místní úpravy provozu na pozemních komunikacích podle ustanovení § 77 odst. 1) písmeno c), zákona č. 361/2000 Sb., o provozu na pozemních komunikacích, ve znění pozdějších předpisů, dále jen „zákon o provozu na pozemních komunikacích“, podle § 171 zákona č. 500/2004 Sb., správní řád, ve znění pozdějších předpisů, dále jen „správní řád“, ve smyslu § 77 odst. 5 zákona o provozu na pozemních komunikacích

oznamuje zahájení řízení o

### **návrhu stanovení místní úpravy provozu na pozemních komunikacích**

Návrh opatření obecné povahy spočívá ve stanovení dopravního značení. Jedná se o označení změny místní úpravy provozu v souvislosti s projektem „Regenerace panelového sídliště Dubina, Pardubice – lokalita 2A a 5A (ul. Jana Zajíce před čp. 865, včetně centrálního parkoviště a přilehlých komunikací)“ v Pardubicích.

Žadatel: Statutární město Pardubice - Městský obvod Pardubice III, Jana Zajíce 983, 53012 Pardubice, IČ: 00274046, v.z. spol. PRODIN a.s., K Vápence 2745, 53002 Pardubice, IČO 25292161

V souvislosti s tímto, je navrženo užití dopravních značek:

- **I28a-b se symbolem dz č. B20a (30), P6, IP11a, Z11g, B2, E8d, E13, IP12 se symbolem č. 225, V10f, V10a-c, V10g, V7a, V8c** – dle předloženého situačního plánu dopr. značení
- **Odrazové zrcadlo**

Podmínky pro stanovení místní úpravy provozu na pozemních komunikacích:

- Bude doplněna vjezdová brána do zóny dle TP218 (jižní strana č. p. 865).
- Rozměry parkovacích míst, přesahů i komunikací budou odpovídat platné ČSN 73 6056.

- Stálé svislé dopravní značky nesmí být umístěny do rozhledových polí připojení pozemních komunikací (čl. 5.2.9 ČSN 73 6102) a rozhledových polí připojení sousedních nemovitostí (čl. 12.7 ČSN 73 6110) na pozemní komunikace.
- Provedení a umístění místní úpravy provozu nesmí porušovat platné TP65, TP133, TP169 a TP218.

Magistrát města Pardubic, odbor dopravy si vyhrazuje právo toto stanovení změnit nebo doplnit, pokud si to bude vyžadovat veřejný zájem.

Dopravní značení a zařízení provedte jako:	stále svislé a vodorovné dopravní značky, dopravní zařízení
Velikost dopravního značení:	základní rozměrová řada
Provedení dopravního značení:	retroreflexní
Důvod:	dopravní značení v rámci projektu
Odpovědnost za řádné provedení úpravy:	Statutární město Pardubice - Městský obvod Pardubice III, Jana Zajíce 983, 53012 Pardubice, IČ: 00274046

### Odůvodnění:

Magistrát města Pardubic, odbor dopravy (dále též „správní orgán“) na základě podnětu žadatele Statutární město Pardubice - Městský obvod Pardubice III, Jana Zajíce 983 53012 Pardubice, IČ: 00274046 v.z. spol. PRODIN a.s., K Vápence 2745, 53002 Pardubice, IČO 25292161, navrhl změnu místní úpravy provozu na místní komunikaci v souvislosti s projektem „Regenerace panelového sídliště Dubina, Pardubice – lokalita 2A a 5A (ul. Jana Zajíce před čp. 865, včetně centrálního parkoviště a přilehlých komunikací)“ v Pardubicích. Důvodem návrhu je nové dopravní značení v rámci předmětného projektu. K návrhu místní úpravy provozu obdržel Magistrát města Pardubic, odbor dopravy souhlasné stanovisko dotčeného orgánu, Krajského ředitelství policie Pardubického kraje, Územního odboru Pardubice, vydané pod č.j. KRPE-49315-2/ČJ-2024-170606 ze dne 5. 6. 2024.

Správní orgán podnět posoudil dle platné právní úpravy, dle zákona č. 361/2000 Sb., o provozu na pozemních komunikacích a o změnách některých zákonů a dle vyhlášky č. 294/2015 Sb., ve znění pozdějších předpisů a zpracoval návrh ve shora uvedeném znění.

### Poučení:

Podle ustanovení § 172 správního řádu mohou opatřením dotčené osoby a dotčení vlastníci nemovitostí podávat připomínky nebo námítky k jeho návrhu, resp. v případě vlastníků nemovitostí písemně odůvodněné námítky. Vlastníkům k tomu správní řád určuje lhůtu 30 dnů. Vzhledem k tomu, že dotčeným osobám na rozdíl od dotčených vlastníků nemovitostí nestanoví lhůtu k podání připomínek nebo námitek, určil tuto lhůtu správní orgán, a to v totožné délce 30 dnů ode dne zveřejnění. Dnem zveřejnění je poslední den lhůty určené pro vyvěšení na úřední desce. K později uplatněným námítkám nebo připomínkám se nepřihlíží a zmeškání úkonu nelze prominout.

Luděk Fiedler  
referent odboru dopravy

„otisk úředního razítka“

příloha: situace umístění dopravního značení

Tato veřejná vyhláška musí být vyvěšena nejméně po dobu 15-ti dnů na úřední desce Magistrátu města Pardubic a na úřední desce městského obvodu Pardubice III.

Vývěsní lhůta začíná den následující po dni vyvěšení, sejmutí vyhlášky je možné následující pracovní den po posledním dni vývěsní lhůty. Poslední den této lhůty je dnem doručení.

Po uplynutí lhůty vraťte potvrzenou veřejnou vyhlášku Magistrátu města Pardubic odboru dopravy, Oddělení silniční dopravy, silničního hospodářství a speciálního stavebního úřadu, zpět.


vyvěšeno dne:

sejmuto dne: .....

*Razítko, podpis orgánu, který potvrzuje vyvěšení a sejmání oznámení.*

*Zveřejněno způsobem umožňujícím dálkový přístup dne:*

*Razítko, podpis orgánu, který potvrzuje předepsané vyvěšení a sejmání tohoto oznámení a jeho zveřejnění způsobem umožňujícím dálkový přístup:*

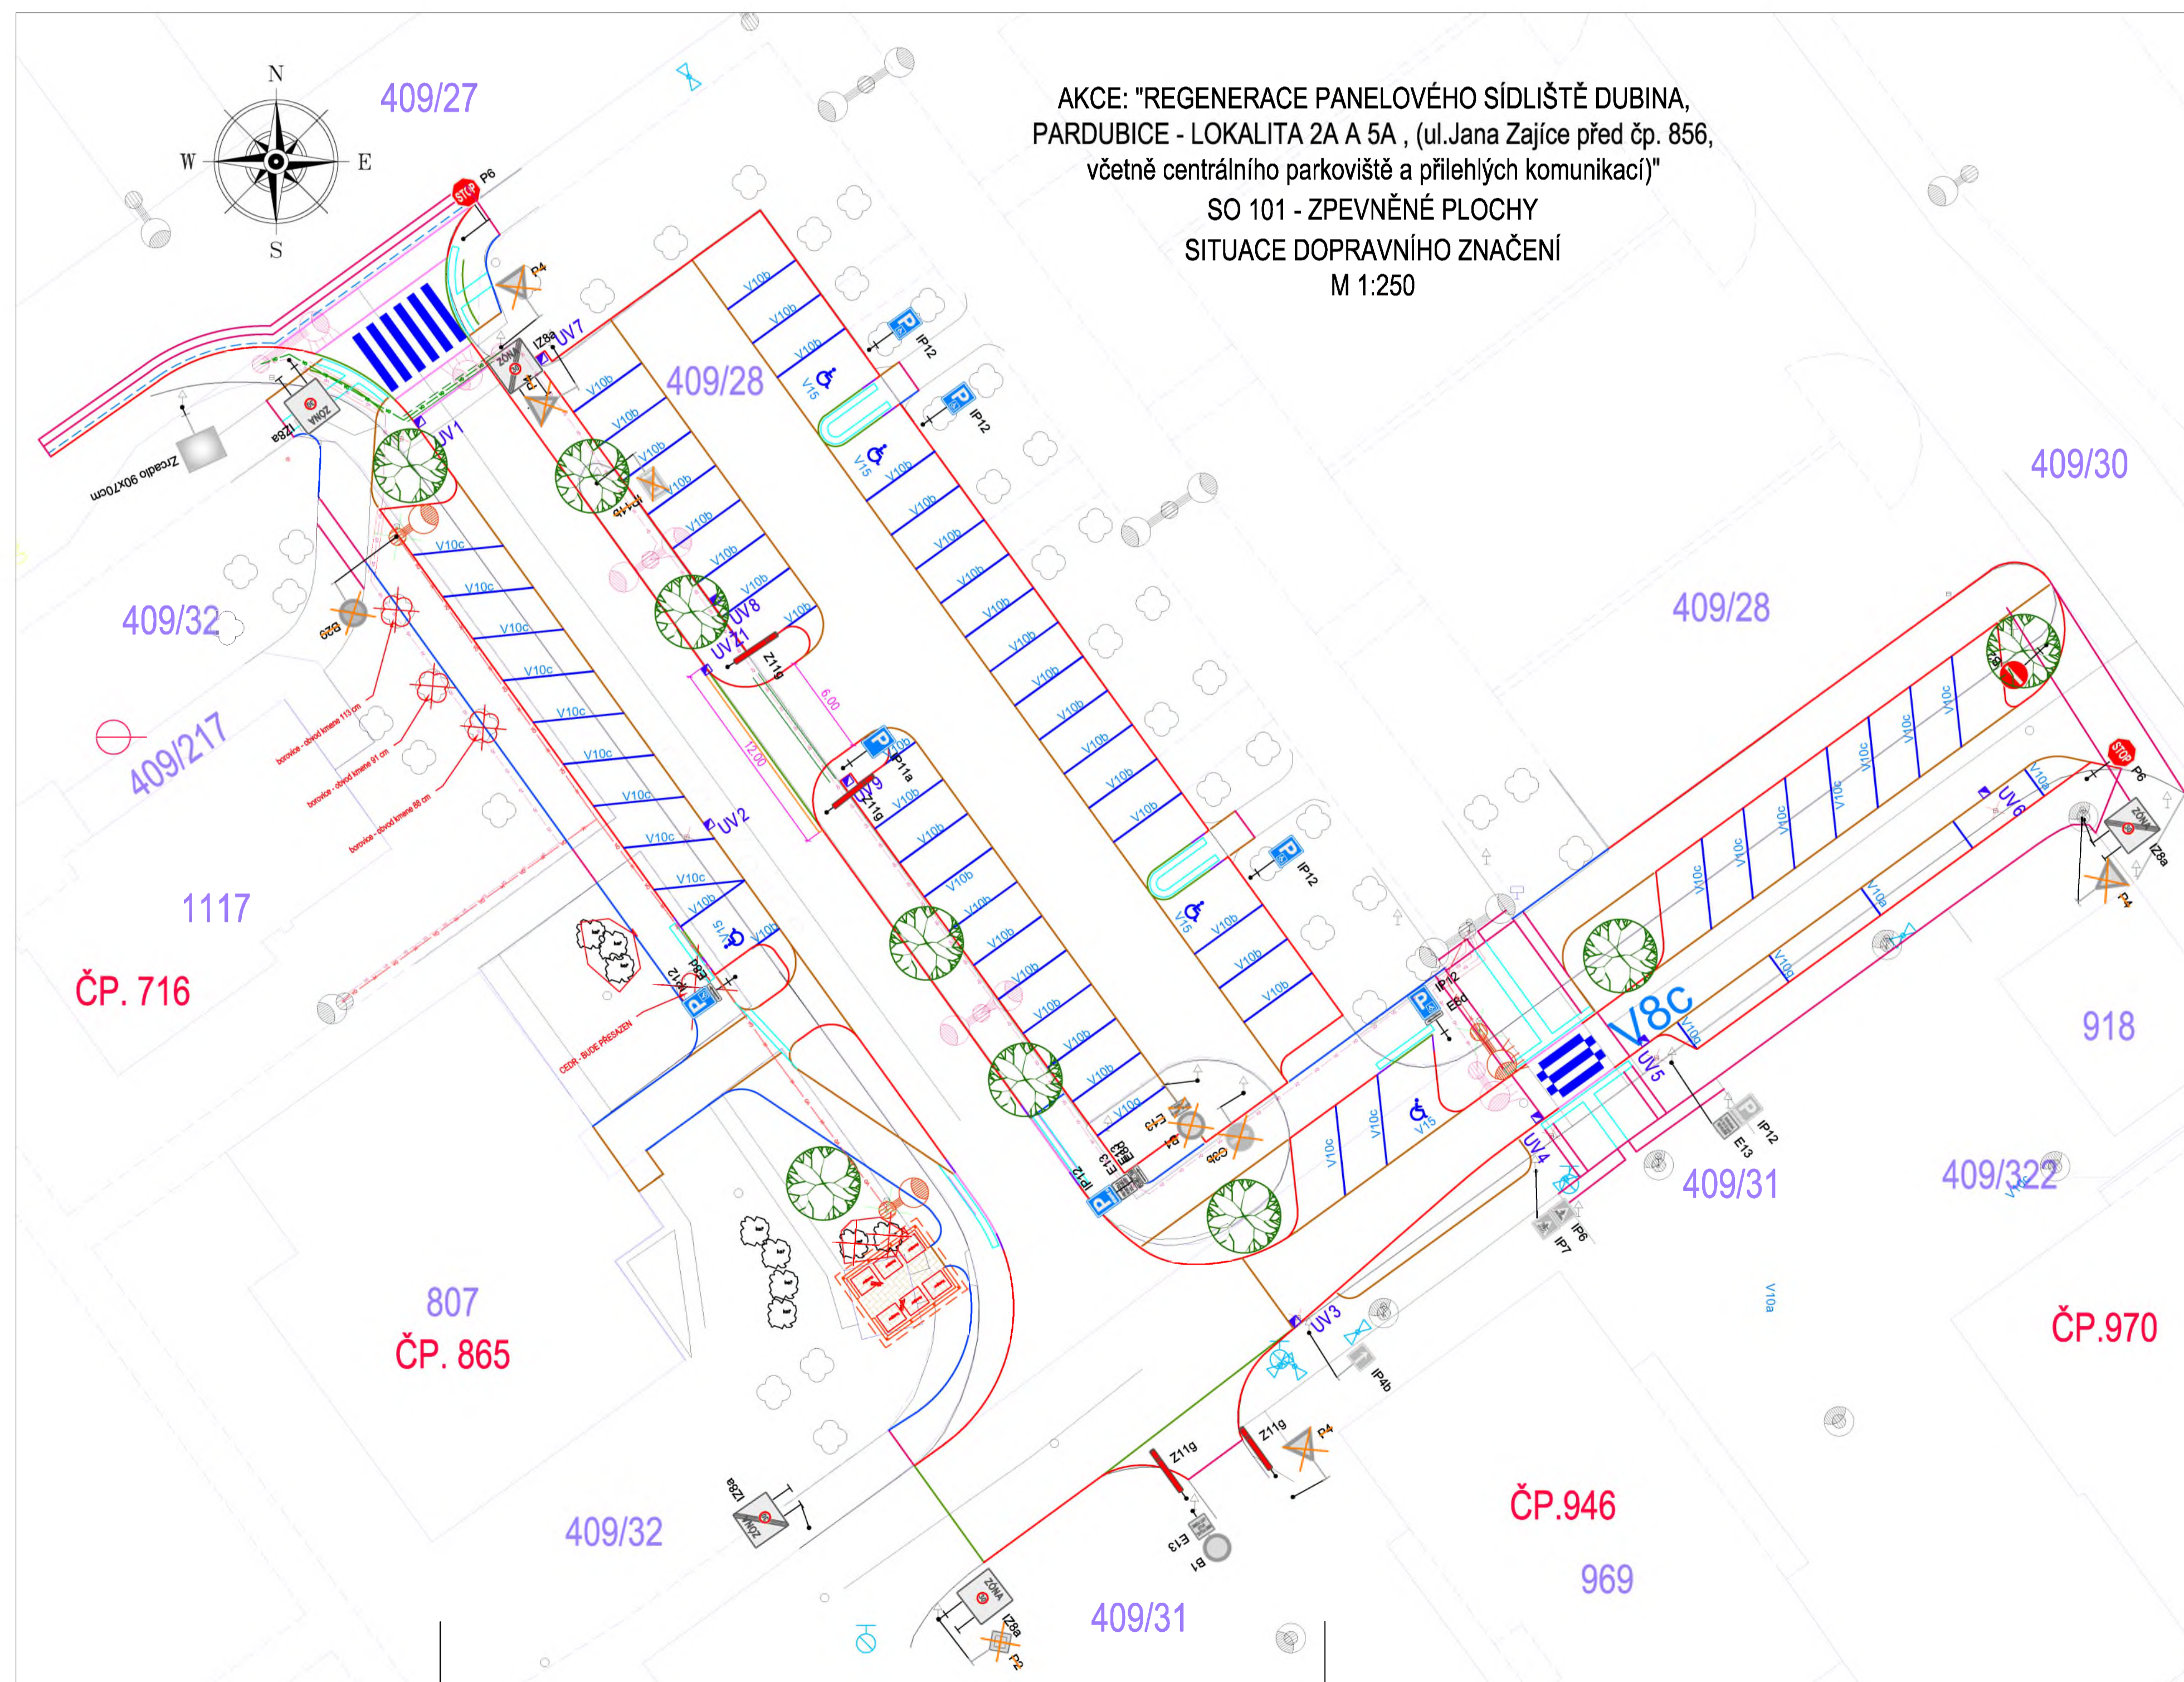

AKCE: "REGENERACE PANELOVÉHO SÍDLIŠTĚ DUBINA,  
 PARDUBICE - LOKALITA 2A A 5A , (ul. Jana Zajíce před čp. 856,  
 včetně centrálního parkoviště a přilehlých komunikací)"  
 SO 101 - ZPEVNĚNÉ PLOCHY  
 SITUACE DOPRAVNÍHO ZNAČENÍ  
 M 1:250

- LEGENDA - NOVÝ STAV SO 101 :**
- CHOD. BET. OBRUBA 1000x80x250 - PODSÁDKA + 0,0 MM
  - CHOD. BET. OBRUBA 1000x80x250 - PODSÁDKA + 60 MM
  - SILNIČNÍ BET. OBRUBA 1000x150x250 - PODSÁDKA + 100 MM
  - SILNIČNÍ BET. OBRUBA 1000x150x150 - PODSÁDKA + 20 MM
  - SILNIČNÍ BET. OBRUBA 1000x150x150 - PODSÁDKA + 0 MM
  - ULIČNÍ VPUST SILNIČNÍ D400
  - ODVODŇOVACÍ ŽLAB
  - KATASTRÁLNÍ HRANICE
  - ZÁJMOVÉ ÚZEMÍ
  - PARCELA DOT. STAVBOU

- LEGENDA - SO 401 - VEŘ. OSVĚTLENÍ:**
- KABELOVÉ VEDENÍ VEŘ. OSVĚTLENÍ
- LEGENDA - SO 701 - KONTEJNE. STÁNÍ:**
- ZP. PLOCHA - BET. DLAŽBA 200x100x80 PŘÍRODNÍ - ZES. KONSTRUKCE
- LEGENDA-SO 801 - SAD. A TER. ÚPRAVY:**
- VÝSADBA - STROM
  - KÁČENÍ - STROMY
  - KÁČENÍ - KEŘE

- P2 SDZ STÁVAJÍCÍ
- P2 SDZ RUŠENÉ
- P2 SDZ NOVÉ
- VDZ - BARVA BILÁ

**OBJEKT:**  
 SO 101 ZPEVNĚNÉ PLOCHY  
 SO 401 VEŘEJNÉ OSVĚTLENÍ  
 SO 701 KONTEJNEROVÁ STÁNÍ  
 SO 801 SADOVÉ A TERÉNNÍ ÚPRAVY

Generální projektant: **PRODIN A.S.**  
 K VÁPENCE 2745 530 02 PARDUBICE [www.prodin.cz](http://www.prodin.cz)  
 DIČ: CZ25292161 IČO: 25292161

Zpracovatel dílčí části dokumentace: **Souřadnicový systém S-JTSK, Výškový systém Bpv**

Vypracoval: Jana Förstlová	Zedp. projektant: Jana Förstlová	Kontroloval: Ing. Michal Hornýš
Kraj: Pardubický	Traťový úsek/Obec: Pardubice	
Investor: Staf. město Pardubice - MO III		
Akce: <b>REGENERACE PANELOVÉHO SÍDLIŠTĚ DUBINA, PARDUBICE</b> <b>- LOKALITA 2A A 5A - (ul. Jana Zajíce před čp.865, včetně centrálního parkoviště a přilehlých komunikací)</b> <b>SO 101 - ZPEVNĚNÉ PLOCHY</b>		
Formát: 8 A4	Formát: 1:250	
Číslo zakázky: 31/23/4046.208	Číslo dokumentace: D.1.1.2	Číslo výkresu: G