


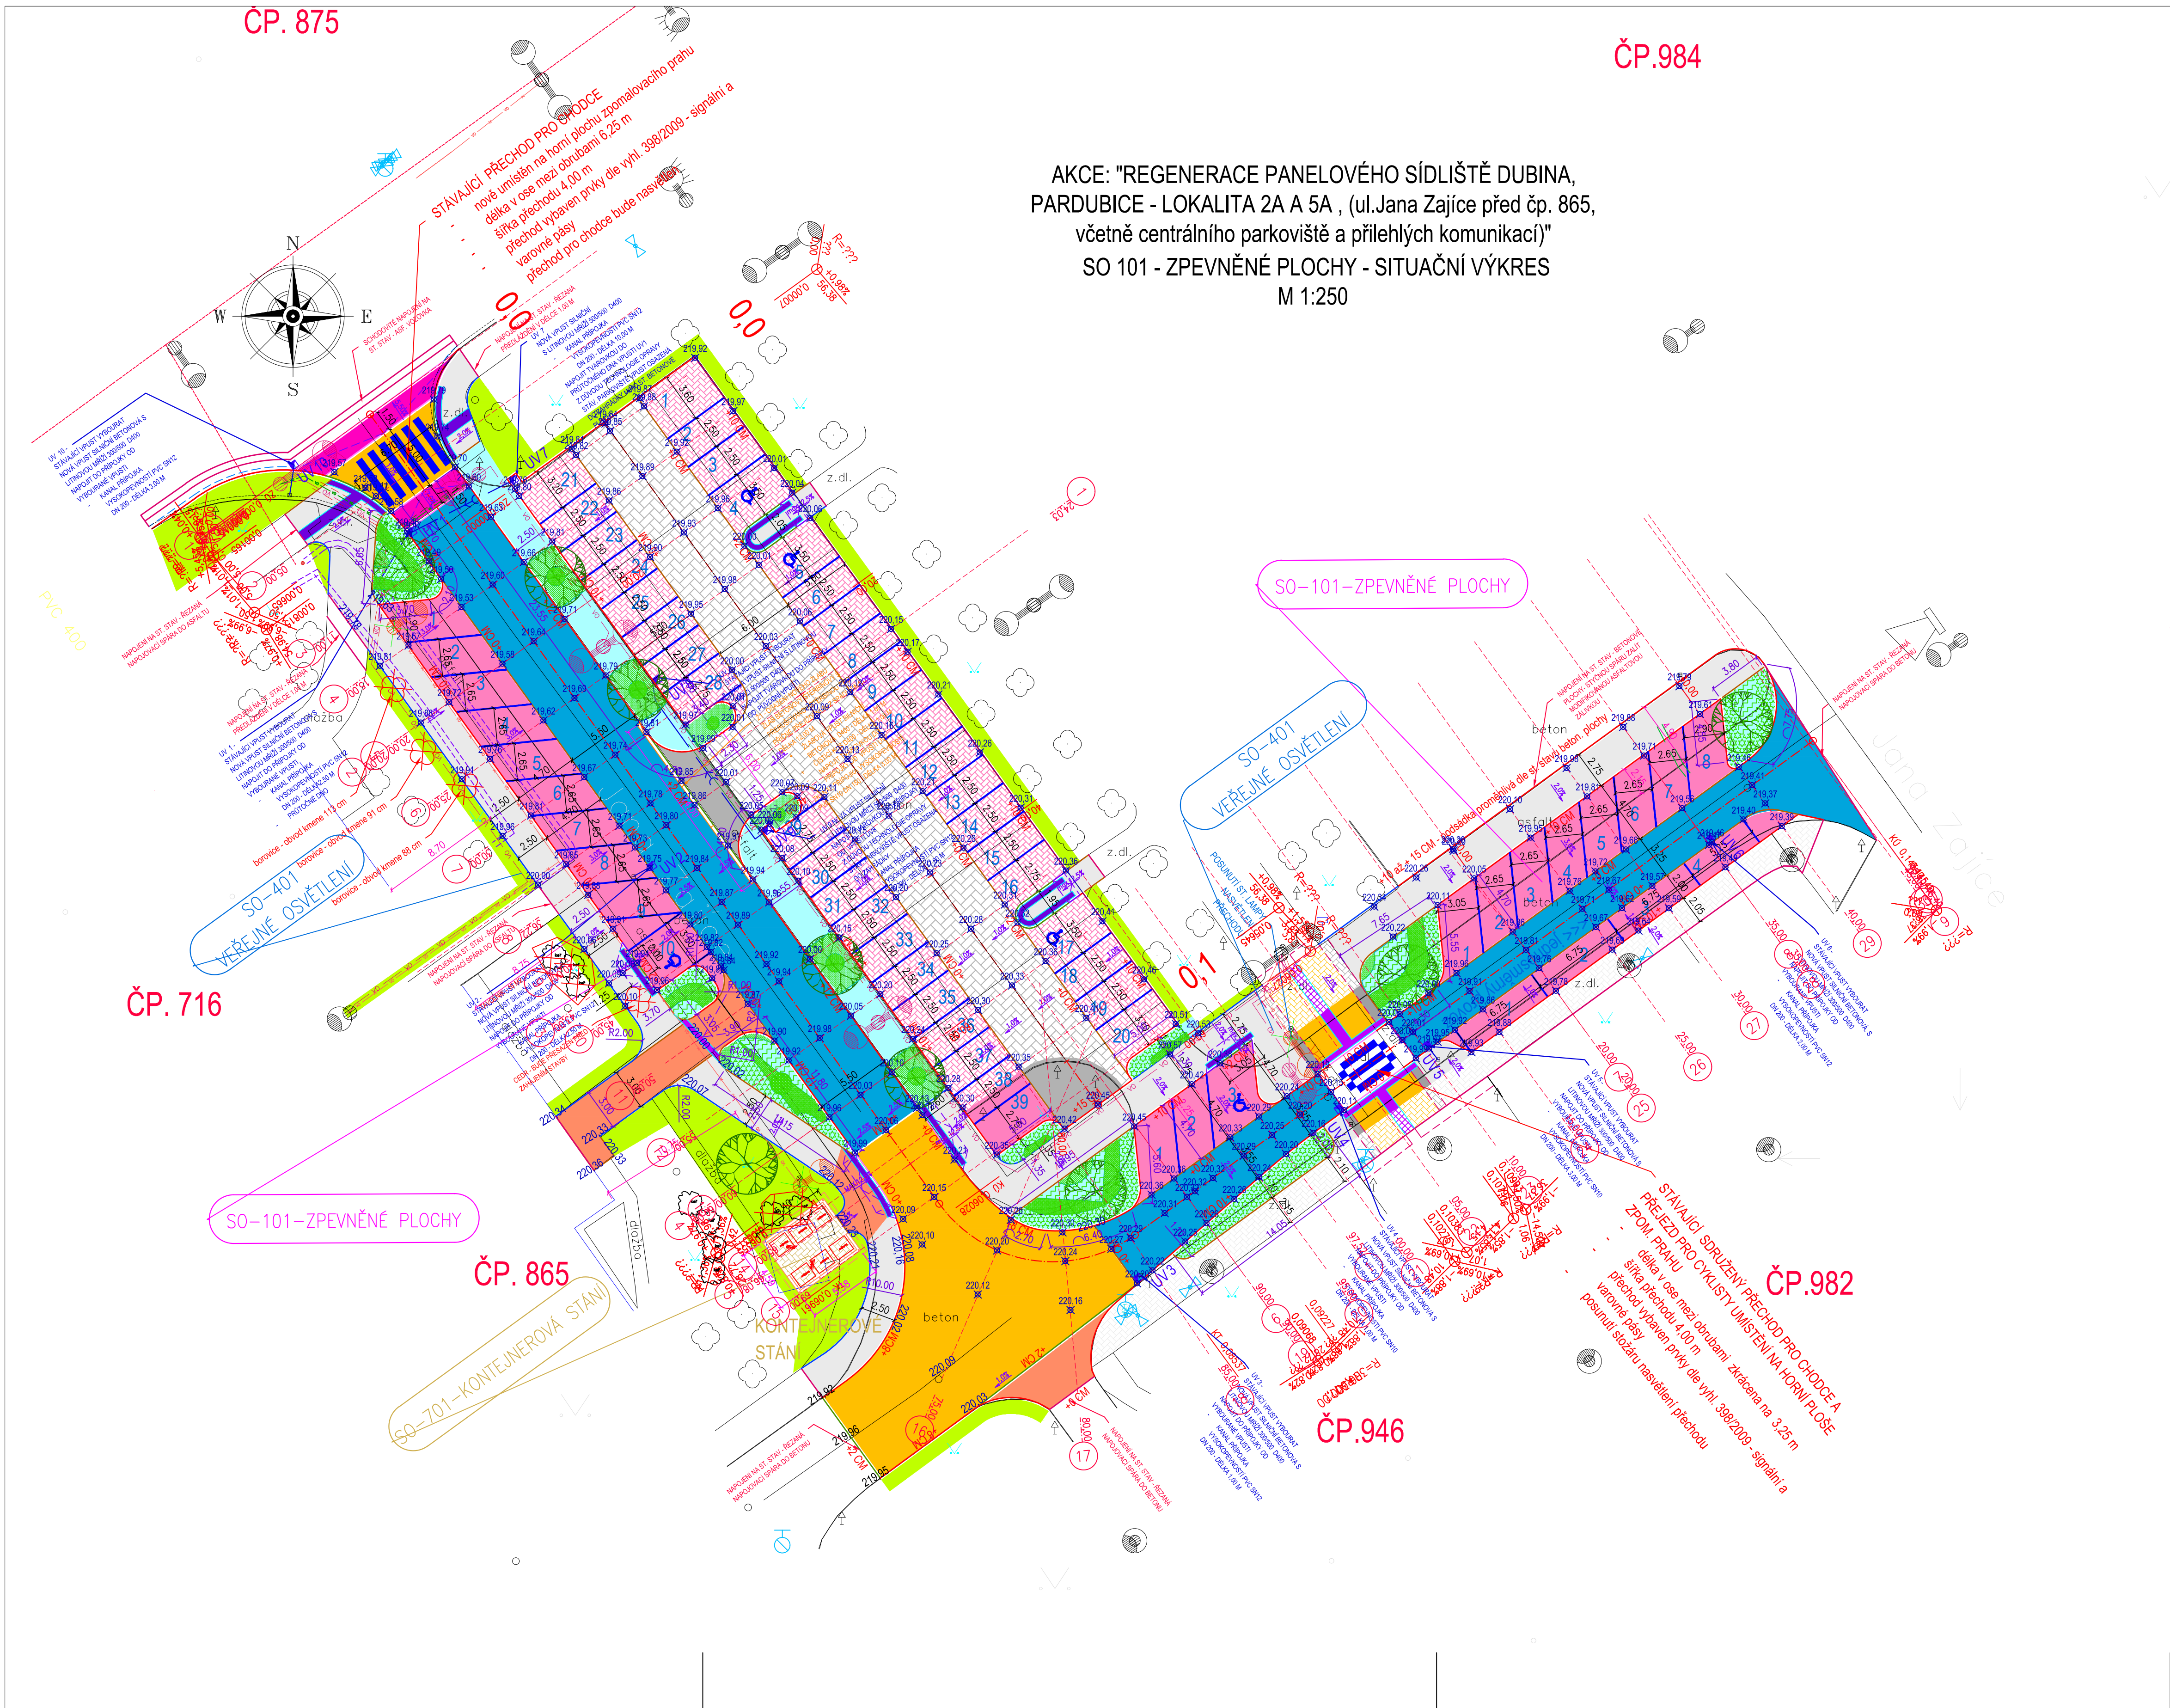

LEGENDA - NOVÝ STAV SO 101 :

- CHODNÍK - BET.DLAŽBA 200x100x60 - BARVA PŘÍRODNÍ
- HMATNÁ DLAŽBA TL.60 MM 200x100x80 - ČERVENÁ
- HMATNÁ DLAŽBA TL.80 MM 200x100x80 - ČERVENÁ
- PARKOVACÍ STÁNÍ - BET.DLAŽBA 200x100x80 - BARVA ČERVENÁ - VYUŽITÍ ST. PODKL.VRSTEV
- PARKOVACÍ STÁNÍ - DLAŽBA 200x100x80 - BARVA ČERVENÁ - PLNÁ KONSTR.
- VOZOVKA PARKOVIŠTĚ - DLAŽBA 200x165x80 - BARVA PŘÍRODNÍ - VYUŽITÍ ST. PODKL.VRSTEV
- VOZOVKA PARKOVIŠTĚ - DLAŽBA 200x165x80 - BARVA PŘÍRODNÍ - PLNÁ KONSTRUKCE
- ZPEVNĚNÁ PLOCHA - ZESÍLENÁ KONSTRUKCE - BET.DLAŽBA 200x100x80 - PŘÍRODNÍ
- ZPOM. PRAH, ZVÝŠ. KŘÍŽ - BET. DLAŽBA TVAR 1 200x165x100 MM - BARVA ŽLUTÁ
- ZPOM. PRAH-RAMPY - BET. DLAŽBA TVAR 1 200x165x100 MM - BARVA ČERVENÁ
- VOZOVKA KOMUNIKACE - ASFALT. KRYT - PLNÁ KONSTRUKCE
- NAPOJENÍ NA STÁVAJÍCÍ STAV - PŘESKLÁDÁNÍ ST. DLAŽEB
- CHOD.BET. OBRUBA 1000x80x250 - PODSÁDKA + 0,0 MM
- CHOD.BET. OBRUBA 1000x80x250 - PODSÁDKA + 60 MM
- SILNIČNÍ BET.OBRUBA 1000x150x250 - PODSÁDKA + 100 MM
- SILNIČNÍ BET.OBRUBA 1000x150x150 - PODSÁDKA + 20 MM
- SILNIČNÍ BET.OBRUBA 1000x150x150 - PODSÁDKA + 0 MM
- ULIČNÍ VPUST SILNIČNÍ D400
- ODVODŇOVACÍ ŽLAB
- VDZ - BÍLÁ - BET. DLAŽBA
- KATASTRÁLNÍ HRANICE
- ZAJÍMOVÉ ÚZEMÍ
- PARCELA DOT. STAVBOU

LEGENDA - SO 401 - VĚŘ. OSVĚTLENÍ:

- KABELOVÉ VEDENÍ VĚŘ. OSVĚTLENÍ

LEGENDA - SO 701 - KONTEJNE.STÁNÍ:

- ZP. PLOCHA - BET.DLAŽBA 200x100x80 PŘÍRODNÍ - ZES. KONSTRUKCE

LEGENDA-SO 801 - SAD. A TER. ÚPRAVY:

- VÝSADBA - KEŘOVÉ PATRO
- VÝSADBA - STROM
- OSĚTÍ TRAVNÍM SEMENEM
- KÁCENÍ - STROMY
- KÁCENÍ - KEŘE

OBJEKT:
SO 101 ZPEVNĚNÉ PLOCHY
SO 401 VĚŘEJNÉ OSVĚTLENÍ
SO 701 KONTEJNEROVÁ STÁNÍ
SO 801 SADOVÉ A TERÉNNÍ ÚPRAVY

Generální projektant:

PRODIN A.S.
K VÁPENCE 2745
530 02 PARDUBICE
www.PRODIN.cz
DIČ: CZ225292161
IČO: 25292161

Zpracovatel části dokumentace: Souřadnicový systém S-JTSK, Výškový systém Bp

Vypracoval: Jana Förstlová	Zodp. projektant: Jana Förstlová	Kontroloval: Ing. Michal Hornýš
Kraj: Pardubický	Traťový úsek/Obec: Pardubice	
Investor: Pardubice		
Stav. město Pardubice - MO III		

Akce: REGENERACE PANELOVÉHO SÍDLIŠTĚ DUBINA, PARDUBICE - LOKALITA 2A A 5A - (ul. Jana Zajíce před čp.865, včetně centrálního parkoviště a přilehlých komunikací)	Formát: 8 A4
SO 101 - ZPEVNĚNÉ PLOCHY	Datum: 03/2025
Obsah výkresu: SITUAČNÍ VÝKRES	Účel: PDPS
	Č. zakázky: 31/23/4046.208
	Změna: 1
	Č. kopie: 1
	Měřítko: 1:250
	Část dokumentace: D.1.1.2
	Č. výkresu: A