

ÚZEMNÍ PLÁN STARÉ HRADIŠTĚ ÚPLNÉ ZNĚNÍ PO VYDÁNÍ ZMĚNY č. 2



LEGENDA:

Stav plochy	Návrh plochy	Uzávěr plochy	HRANICE ÚZEMNÍCH JEDNOTEK
[Symbol]	[Symbol]	[Symbol]	Hranice řešeného území
[Symbol]	[Symbol]	[Symbol]	Hranice katastrálního území
[Symbol]	[Symbol]	[Symbol]	Hranice zastavěného území k 29. 5. 2019
[Symbol]	[Symbol]	[Symbol]	Hranice ploch zastavěných (Z), ploch přestavby (P) a koridor pro dopravní infrastrukturu (ZDk)


Symbol	Symbol	Symbol	PLOCHY S ROZDÍLNÝM ZPŮSOBEM VYUŽITÍ ÚZEMÍ
[Symbol]	[Symbol]	[Symbol]	Plochy bydlení - v bytových domech
[Symbol]	[Symbol]	[Symbol]	Plochy bydlení - v rodinných domech - městské a příměstské
[Symbol]	[Symbol]	[Symbol]	Plochy bydlení - v rodinných domech - venkovské
[Symbol]	[Symbol]	[Symbol]	Plochy občanského vybavení - veřejná infrastruktura
[Symbol]	[Symbol]	[Symbol]	Plochy občanského vybavení - komerční zařízení malá a střední
[Symbol]	[Symbol]	[Symbol]	Plochy občanského vybavení - tělocvičnárna a sportovní zařízení
[Symbol]	[Symbol]	[Symbol]	Plochy rekreace - plochy pro rodinnou rekreaci
[Symbol]	[Symbol]	[Symbol]	Plochy dopravní infrastruktury - silniční
[Symbol]	[Symbol]	[Symbol]	Plochy dopravní infrastruktury - silniční - garáže
[Symbol]	[Symbol]	[Symbol]	Plochy technické infrastruktury - inženýrské sítě
[Symbol]	[Symbol]	[Symbol]	Plochy technické infrastruktury - stavby a zařízení pro nakládání s odpady
[Symbol]	[Symbol]	[Symbol]	Plochy výroby a skladování - lehký průmysl
[Symbol]	[Symbol]	[Symbol]	Plochy výroby a skladování - dřevařská a řemeslná výroba
[Symbol]	[Symbol]	[Symbol]	Plochy výroby a skladování - zemědělská výroba
[Symbol]	[Symbol]	[Symbol]	Plochy výroby a skladování - plochy skladování
[Symbol]	[Symbol]	[Symbol]	Plochy veřejných prostranství
[Symbol]	[Symbol]	[Symbol]	Plochy veřejných prostranství - veřejná zeleň
[Symbol]	[Symbol]	[Symbol]	Plochy zeleně - soukromá a vyhrazená
[Symbol]	[Symbol]	[Symbol]	Plochy zeleně - ochranná a tolační
[Symbol]	[Symbol]	[Symbol]	Plochy zeleně - přírodního charakteru
[Symbol]	[Symbol]	[Symbol]	Plochy vodní a vodohospodářské
[Symbol]	[Symbol]	[Symbol]	Plochy přírodní
[Symbol]	[Symbol]	[Symbol]	Plochy zemědělské
[Symbol]	[Symbol]	[Symbol]	Plochy lesní
[Symbol]	[Symbol]	[Symbol]	Plochy smíšené nezastavěného území - přírodní, zemědělské
[Symbol]	[Symbol]	[Symbol]	Plochy smíšené nezastavěného území - rekreační nepobytové
[Symbol]	[Symbol]	[Symbol]	Plochy smíšené nezastavěného území - sportovní

Symbol	VEREJNÉ PROSPĚŠNÉ STAVBY A OPATŘENÍ
[Symbol]	Územní systém ekologické stability - NRBK K73
[Symbol]	Územní systém ekologické stability - NRBK K74
[Symbol]	Přeložka silnice I/36 Pardubice - severní tangenta
[Symbol]	Dopravní infrastruktura - cyklostezka / chodník jihovýchodně Brozany
[Symbol]	Dopravní infrastruktura - cyklostezka / chodník Staré Hradiště - Brozany

Symbol	KONCEPCE TECHNICKÉ INFRASTRUKTURY
[Symbol]	Vrchní elektrické vedení VN 35 kV
[Symbol]	Kabelové elektrické vedení VN 35 kV
[Symbol]	Vrchní elektrické vedení VVN 110 kV
[Symbol]	Trafostanice
[Symbol]	Kanalizační řad
[Symbol]	Cerpační stanice
[Symbol]	Vodovodní řad
[Symbol]	Vodovodní páseň
[Symbol]	Požární studna
[Symbol]	NTL plynovod
[Symbol]	STL plynovod
[Symbol]	VTL plynovod
[Symbol]	Regulační stanice VTL / STL plynovodu
[Symbol]	Radiové směrové spoje
[Symbol]	Kabelové komunikační vedení
[Symbol]	Teplotov

Symbol	LIMITY VYUŽITÍ ÚZEMÍ, OCHRANA HODNOT ÚZEMÍ
[Symbol]	Ochranná zóna nadregionálního biokoridoru
[Symbol]	Nadregionální biokoridor
[Symbol]	Lokální biokoridor
[Symbol]	Lokální biosentrum
[Symbol]	Interakční prvky
[Symbol]	Významný krajinný prvek
[Symbol]	Plochy PUPFL
[Symbol]	Pásmo 50 m od hranice PUPFL
[Symbol]	Ochranné pásmo přírodní památky Baroch
[Symbol]	Ochranné pásmo silnice
[Symbol]	Ochranné pásmo elektrovozovů
[Symbol]	Bezpečnostní pásmo VTL plynovodu
[Symbol]	Zóna havarijního plánování
[Symbol]	Ochranné pásmo letiště Pardubice - s výškovým omezením staveb
[Symbol]	Ochranné pásmo pozorovacích věží a pramenů CHMÚ
[Symbol]	Ochranné pásmo objektu důležitého pro obranu státu
[Symbol]	Záplavové území Q100
[Symbol]	Aktivní zóna záplavového území
[Symbol]	Migrační významné území
[Symbol]	Turistická trasa
[Symbol]	Cyklostezka
[Symbol]	Cyklotrasa
[Symbol]	Ochranné pásmo národní kulturní památky
[Symbol]	Nemovitá kulturní památka
[Symbol]	Krajinná památková zóna Bohdanečsko
[Symbol]	Památka místního významu
[Symbol]	Významný strom
[Symbol]	Místo významného výhledu

Celé řešené území se nachází v ochranném pásmu letiště, v ochranném pásmu leteckých pozemních zařízení radionavigačních, je územím s archeologickými nálezky a je situováno v zájmovém území Ministerstva obrany ČR.

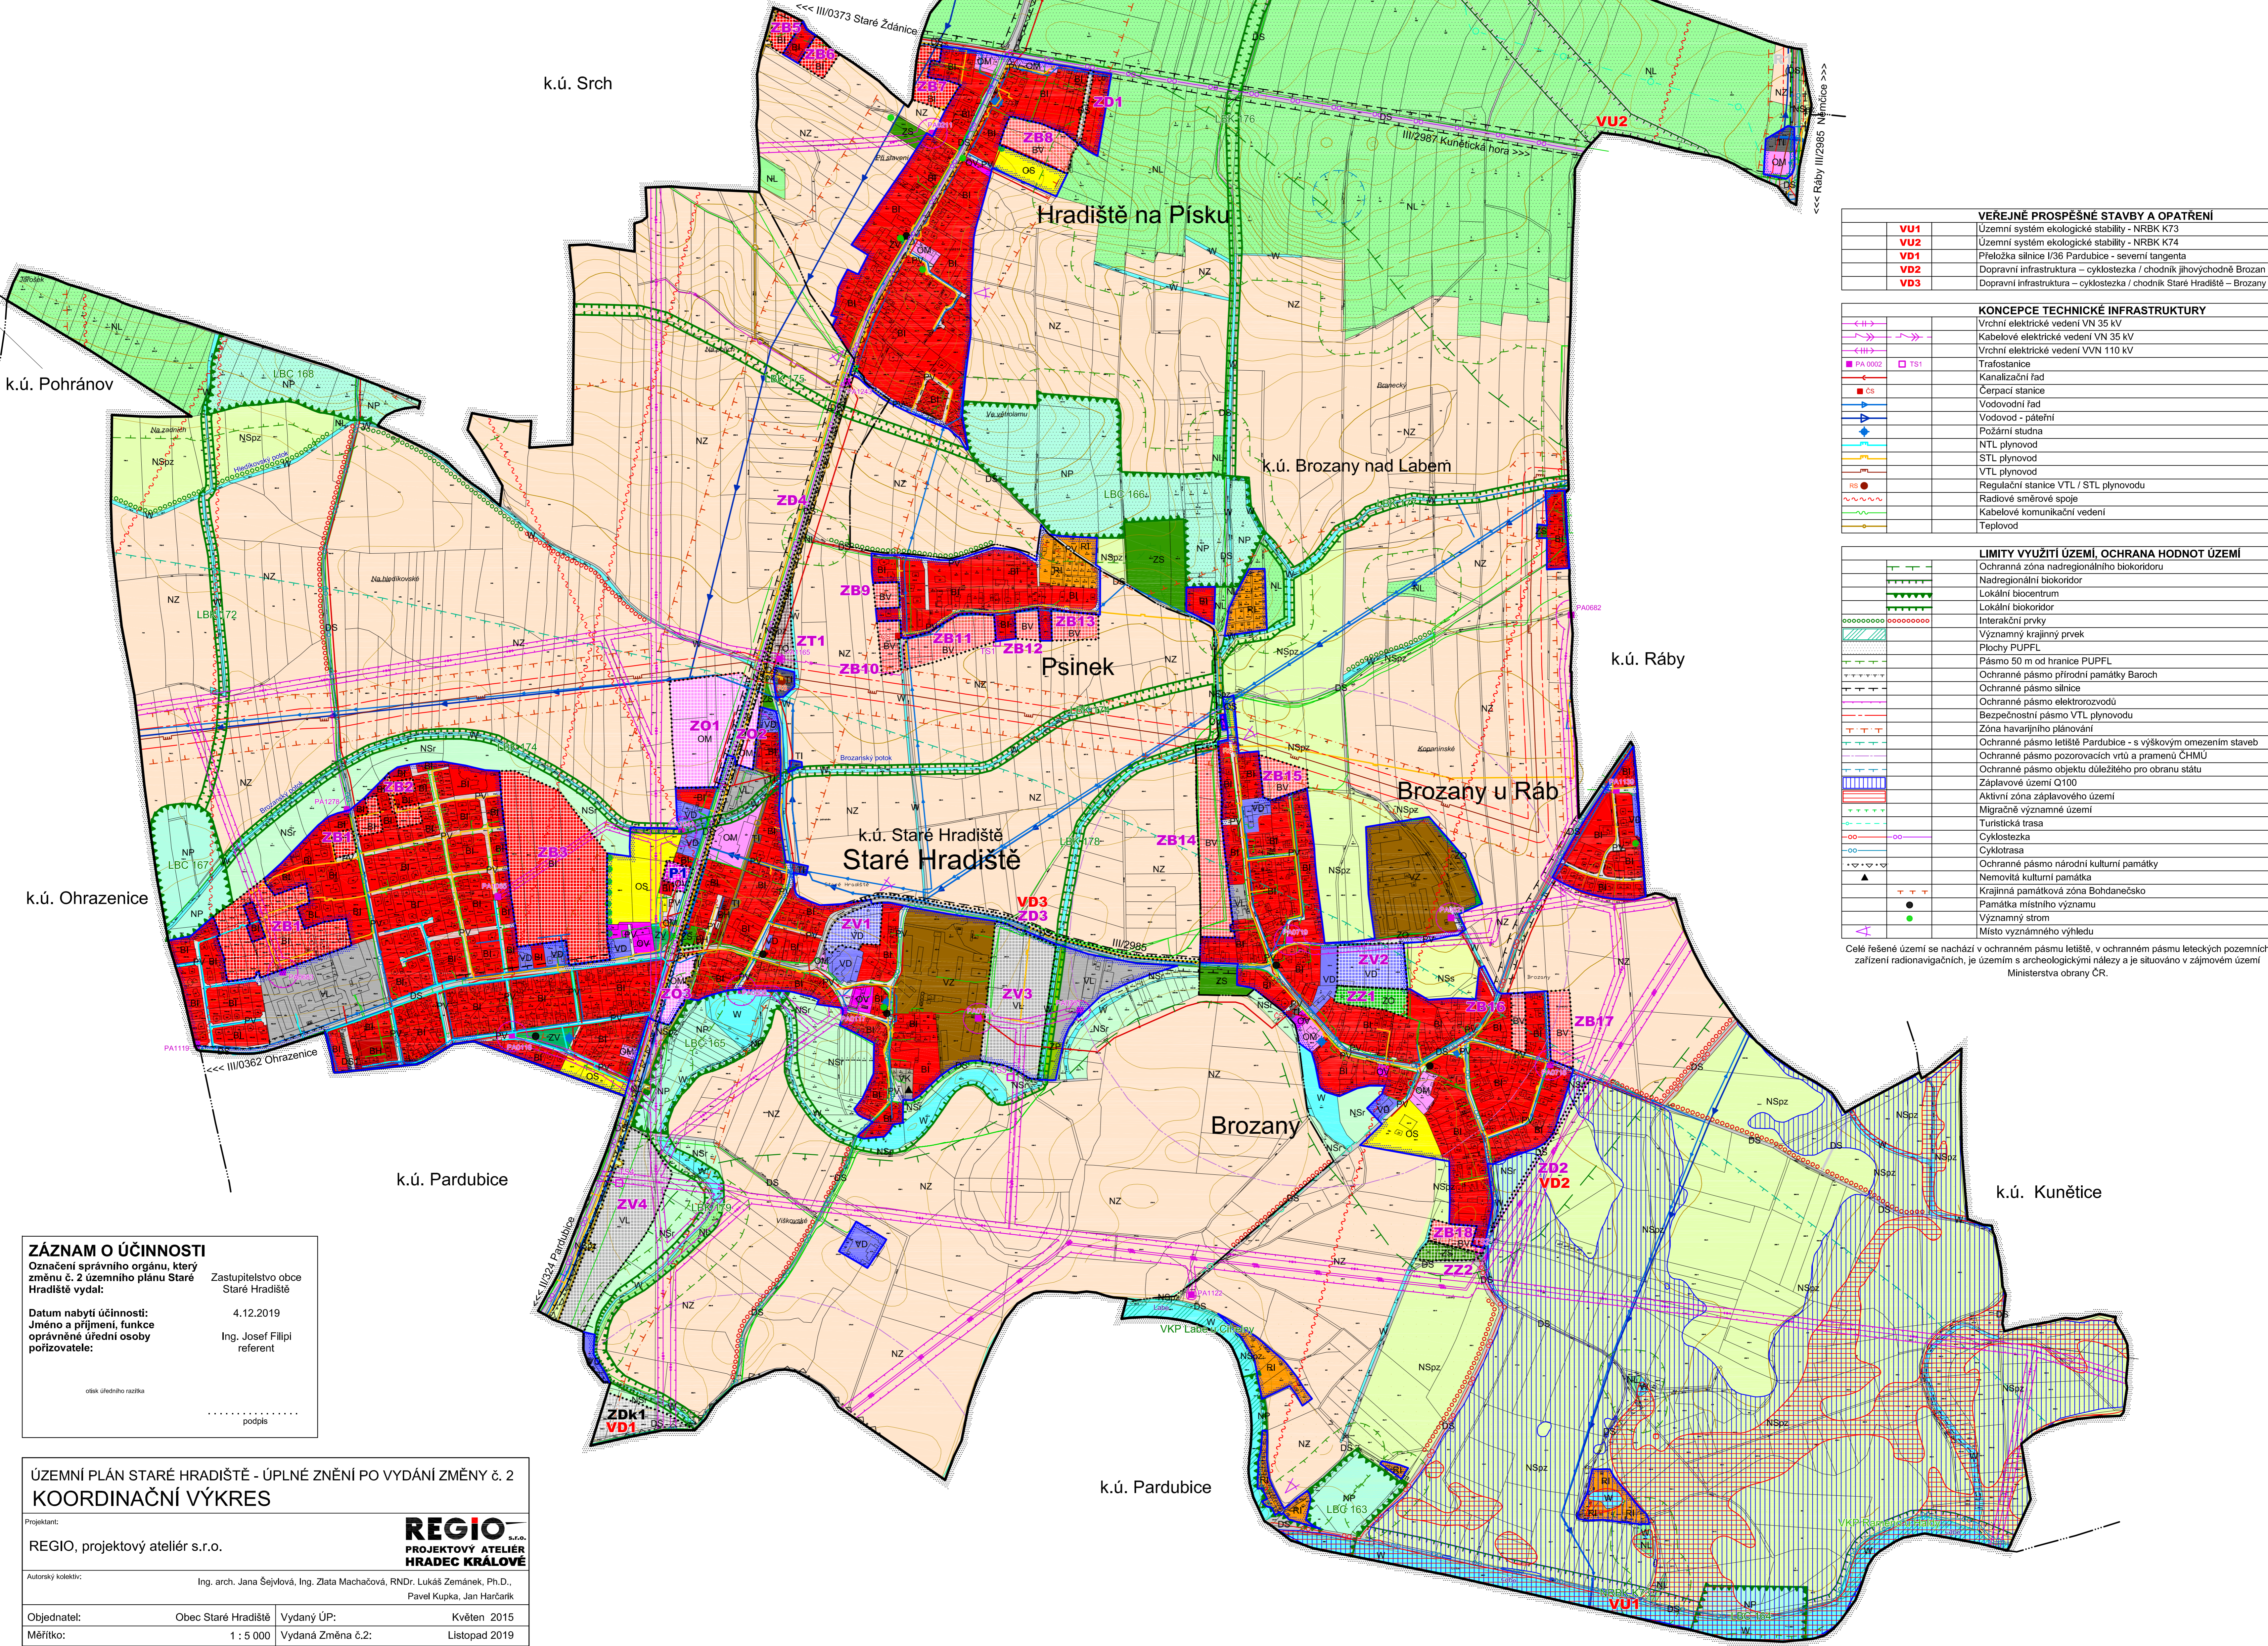

ZÁZNAM O ÚČINNOSTI
 Označení správního orgánu, který změnu č. 2 územního plánu Staré Hradiště vydal: Zastupitelstvo obce Staré Hradiště
 Datum nabytí účinnosti: 4.12.2019
 Jméno a příjmení, funkce oprávněné úřední osoby pořizovatele: Ing. Josef Filipí referent
 otisk úředního razítka
 podpis

ÚZEMNÍ PLÁN STARÉ HRADIŠTĚ - ÚPLNÉ ZNĚNÍ PO VYDÁNÍ ZMĚNY č. 2
KOORDINAČNÍ VÝKRES

Projektant: **REGIO s.r.o.**
 PROJEKTOVÝ ATELIÉR
 HRADEC KRÁLOVÉ

Autorský kolektiv: Ing. arch. Jana Šejvová, Ing. Zlata Macháčová, RNDr. Lukáš Zemánek, Ph.D., Pavel Kupka, Jan Harčarik

Objednatel: Obec Staré Hradiště Vydáný ÚP: Květen 2015
 Měřítko: 1 : 5 000 Vydaná Změna č.2: Listopad 2019