


SITUACE DOPRAVNÍHO ZNAČENÍ, M 1:200

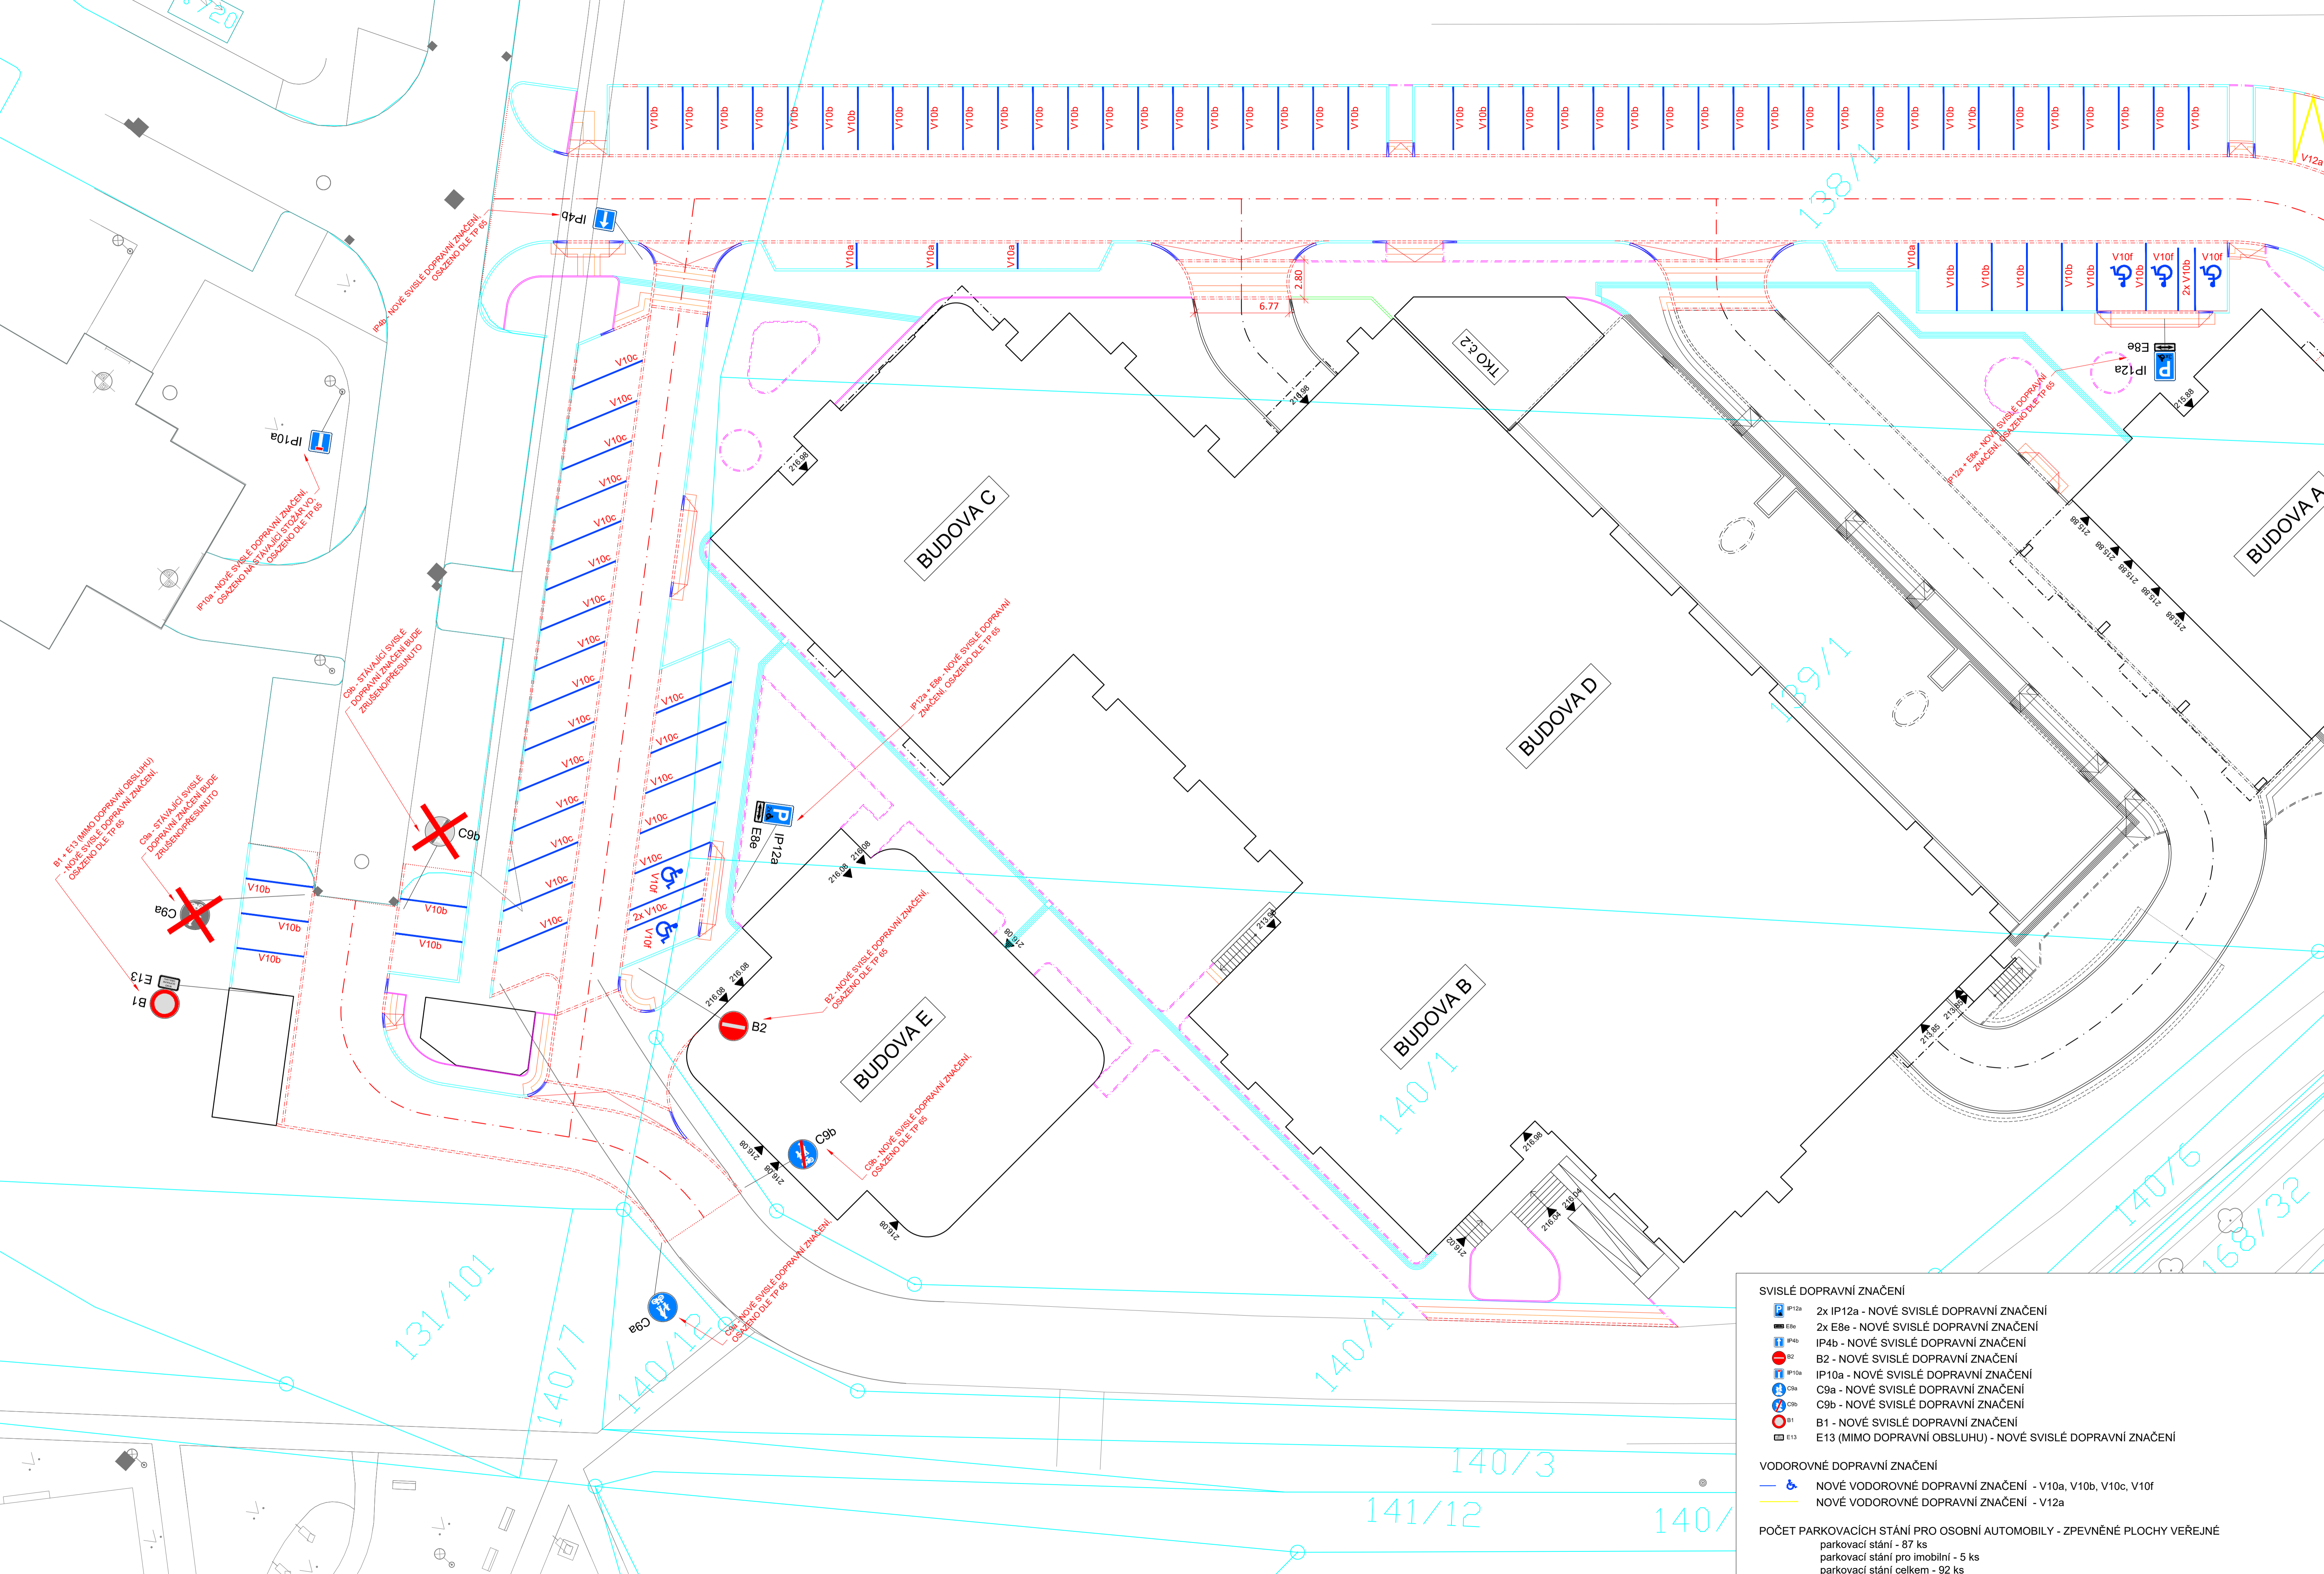

- SVISLÉ DOPRAVNÍ ZNAČENÍ**
- IP12a 2x IP12a - NOVÉ SVISLÉ DOPRAVNÍ ZNAČENÍ
 - E8e 2x E8e - NOVÉ SVISLÉ DOPRAVNÍ ZNAČENÍ
 - IP4b IP4b - NOVÉ SVISLÉ DOPRAVNÍ ZNAČENÍ
 - B2 B2 - NOVÉ SVISLÉ DOPRAVNÍ ZNAČENÍ
 - IP10a IP10a - NOVÉ SVISLÉ DOPRAVNÍ ZNAČENÍ
 - C9a C9a - NOVÉ SVISLÉ DOPRAVNÍ ZNAČENÍ
 - C9b C9b - NOVÉ SVISLÉ DOPRAVNÍ ZNAČENÍ
 - B1 B1 - NOVÉ SVISLÉ DOPRAVNÍ ZNAČENÍ
 - E13 E13 (MIMO DOPRAVNÍ OBSLUHU) - NOVÉ SVISLÉ DOPRAVNÍ ZNAČENÍ
- VODOROVNÉ DOPRAVNÍ ZNAČENÍ**
- NOVÉ VODOROVNÉ DOPRAVNÍ ZNAČENÍ - V10a, V10b, V10c, V10f
 - NOVÉ VODOROVNÉ DOPRAVNÍ ZNAČENÍ - V12a
- POČET PARKOVACÍCH STÁNÍ PRO OSOBNÍ AUTOMOBILY - ZPEVNĚNÉ PLOCHY VEŘEJNÉ**
- parkovací stání - 87 ks
 - parkovací stání pro imobilní - 5 ks
 - parkovací stání celkem - 92 ks

±0.000 = 215,9 m.n.m.(1.NP domu A)
 Souřadný systém: JTSK
 Výškový systém: BpV

AUTOR PROJEKTU:		
ŽÁROVKA ARCHITEKTI Křížkova 788, 500 03 Hradec Králové autoservis@zaro.com, Ing. arch. P. Žarobáček, Ing. arch. J. Ondrák, Ing. arch. K. Křešová		
GENERÁLNÍ PROJEKTANT:		
ZODPOVĚDNÝ PROJEKTANT	HLAVNÍ INŽENÝR PROJEKTU	
Ing. Pavel Ježek	Ing. Tomáš Kalous	
PROJEKTANT DÍLČÍ ČÁSTI: KOMUNIKACE A ZPEVNĚNÉ PLOCHY		
ZODPOVĚDNÝ PROJEKTANT	VYPRACOVAL	TECHNICKÁ KONTROLA
Ing. Vítězslav Doubek	Ing. Vítězslav Doubek	Ing. Pavel Ježek
INVESTOR		
CZ STAVEBNÍ HOLDING, a.s. Kostelecká 879/59 196 00 Praha - Čakovice		
MÍSTO STAVBY		
k.ú. Trnová [17959], Pardubice		
STAVBA		STUPEŇ PD
Rezidence Trnová - bydlení v parku		DSP
OBJEKT		DATUM
SO.101 - ZPEVNĚNÉ PLOCHY VEŘEJNÉ		08/2023
OBSAH		MĚŘÍTKO
SITUACE DOPRAVNÍHO ZNAČENÍ		č. VÝKR.
		1:200
		D.1.1.2f