


VZOROVÝ PŘÍČNÝ ŘEZ 2 – STÁVAJÍCÍ PARKOVIŠTĚ PŘED BYT. DOMEM ČP. 865


VZOROVÝ PŘÍČNÝ ŘEZ 1 – ÚPRAVY MÍSTNÍ KOMUNIKACE UL. JANA ZAJÍCE

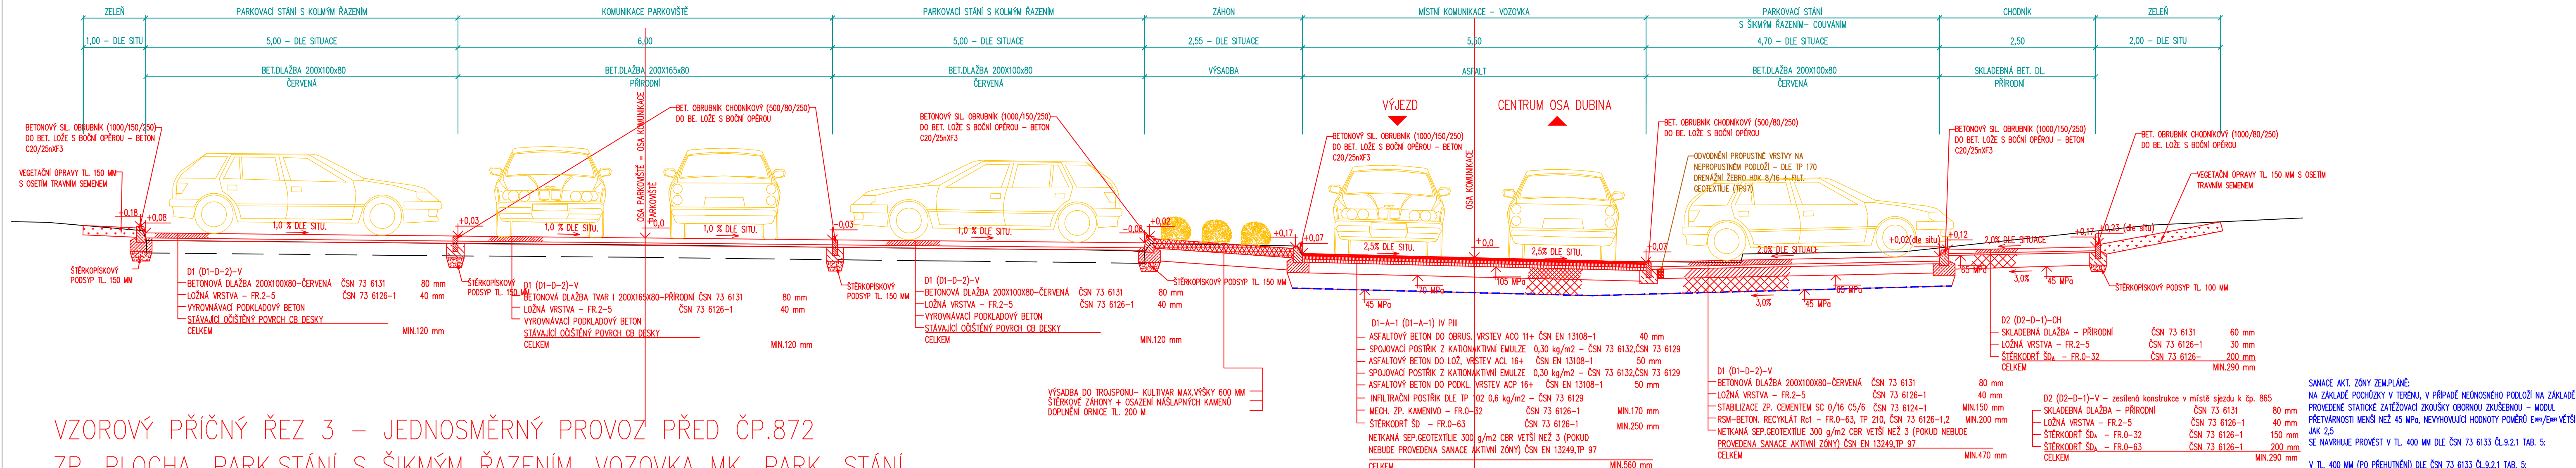


VZOROVÝ PŘÍČNÝ ŘEZ 3 – JEDNOSMĚRNÝ PROVOZ PŘED ČP.872

ZP. PLOCHA, PARK.STÁNÍ S ŠIKMÝM ŘÁZENÍM, VOZOVKA MK, PARK. STÁNÍ


S POD. ŘÁZENÍM A CHODNÍK

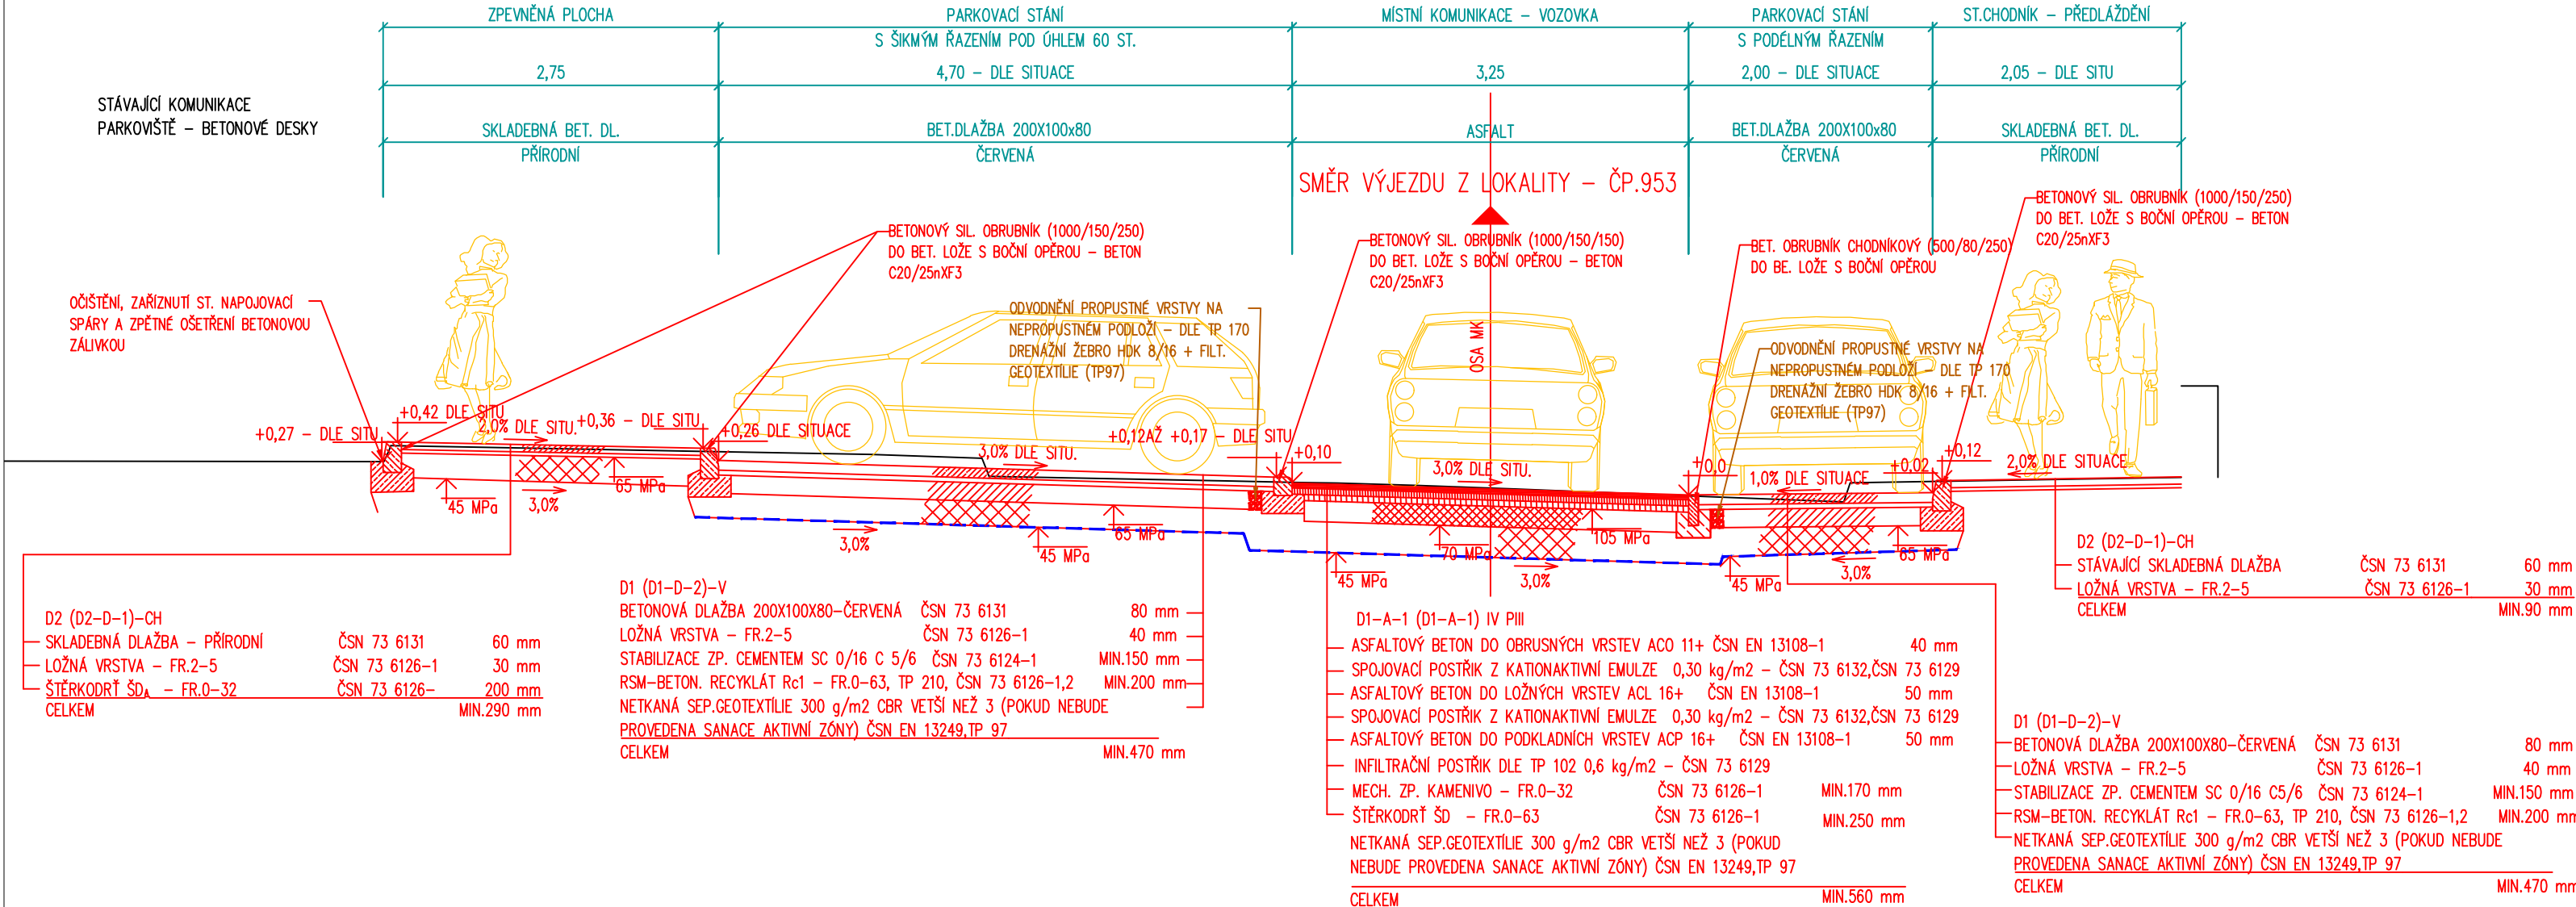


RAMPOVÁ ÚPRAVA SE SKLONEM 2% V.MIN.PRŮCHOZÍ ŠÍŘE 0,90 M A MAX.SKLONEM ŠIKMÉ PLOCHY 12,5 %

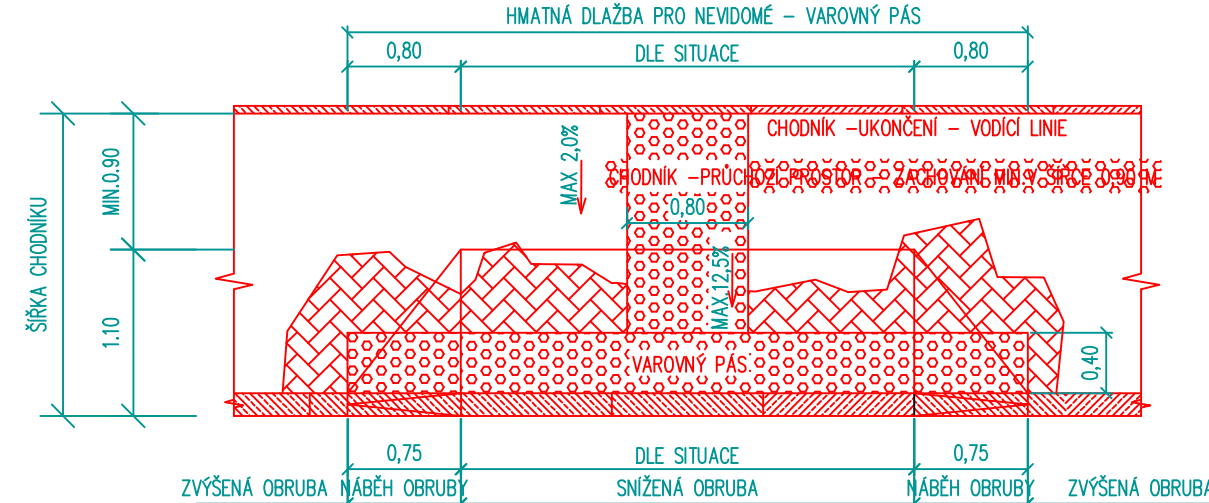


DETAIL SNÍŽENÉ OBRUBY-PŘESAH VAROVNÉHO PÁSU, NAPOJENÍ SIGNÁLNÍHO PÁSU – PŘECHOD PRO CHODCE

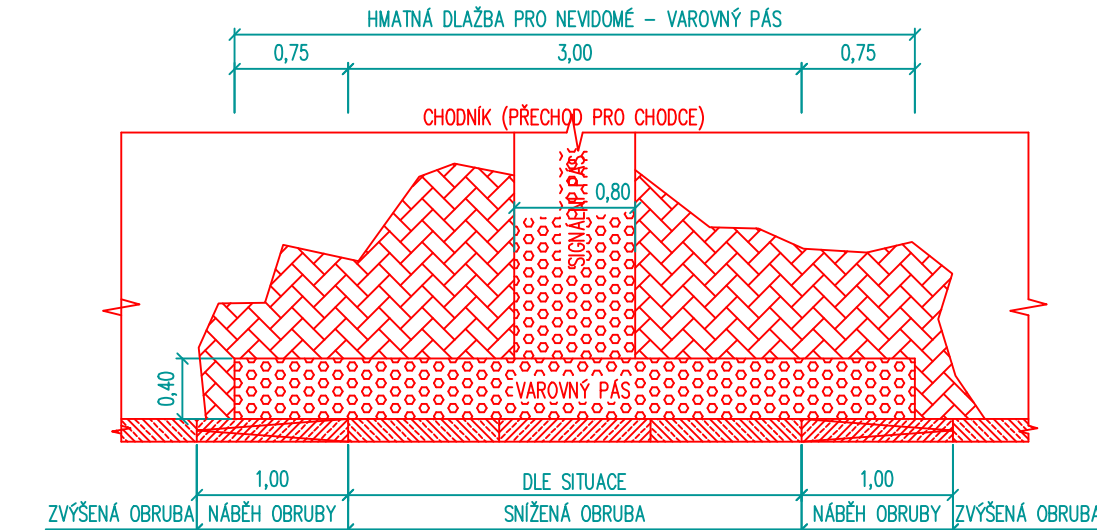

DETAIL SNÍŽENÉ OBRUBY – PŘESAH VAROVNÉHO PÁSU

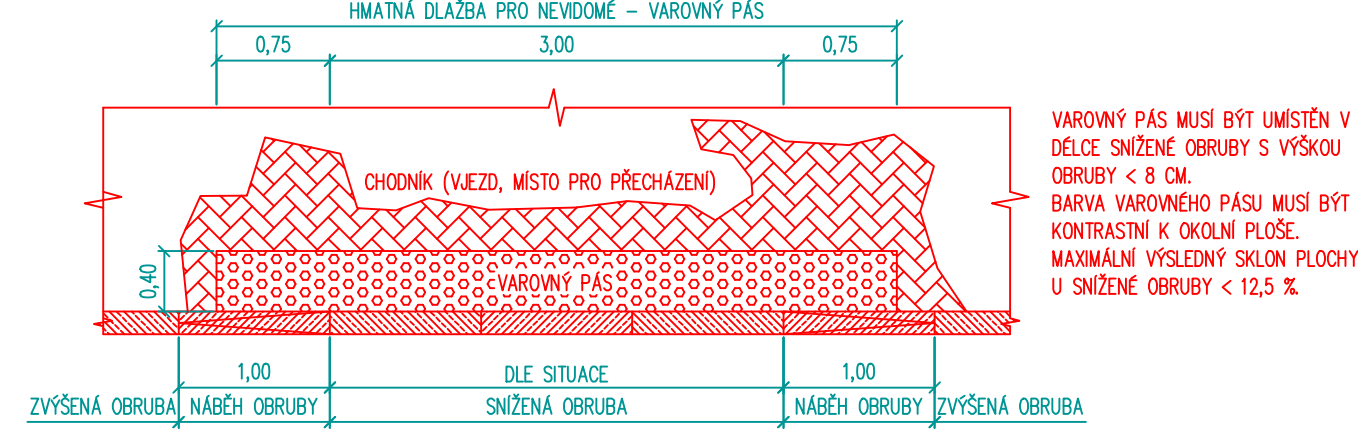

DETAIL SNÍŽENÉ OBRUBY U PŘECHODU PRO CHODCE/MISTA PRO PŘECHÁZENÍ

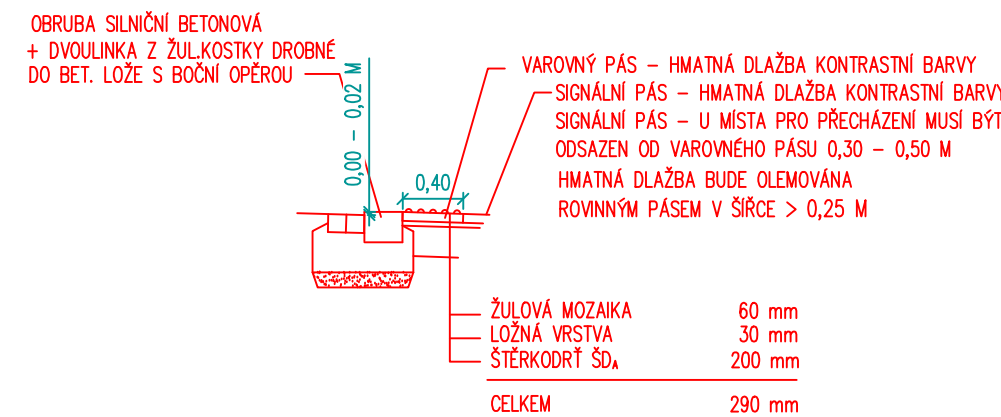

Generální projektant:



PRODIN A.S.
K VÁPENCE 2745
530 02 PARDUBICE

www.PRODIN.CZ
DIČ: CZ25292161
IČO: 25292161

Zpracovatel dílčí části dokumentace:

Vypracoval: Jana Fürstlová
Kraj: Pardubický
Investor: Stat. město Pardubice – MO III

Isd. projektant: Jana Fürstlová
Traťový úsek/obec: Pardubice

Souřadnicový systém S-JTSK, Výškový systém Bpv

REGENERACE PANELOVÉHO SÍDLIŠTĚ DUBINA,PARDUBICE		Formát	10 A4
- LOKALITA 2A A 5A - (ul. Jana Zajíce před čp.865, včetně		Datum	03/2025
centrálního parkoviště a přilehlých komunikací)		Účel	PDPS
SO 101 - ZPEVNĚNÉ PLOCHY		Č. zakázky	31/23/4046.208
VZOROVÉ PŘÍČNÉ ŘEZY		Změna	Č. kopie
		Měřítko	1:50
		Část dokumentace	Č. výkresu
		D.1.1.2	C