


LEGENDA :

- STAV CHODNÍKŮ VÝBORNÝ
- STAV CHODNÍKŮ USPOKOJIVÝ
- STAV CHODNÍKŮ DOBRÝ
- STAV CHODNÍKŮ PROVOZUSCHOPNÝ
- STAV CHODNÍKŮ HAVARIJNÍ
- NEHODNOCENO

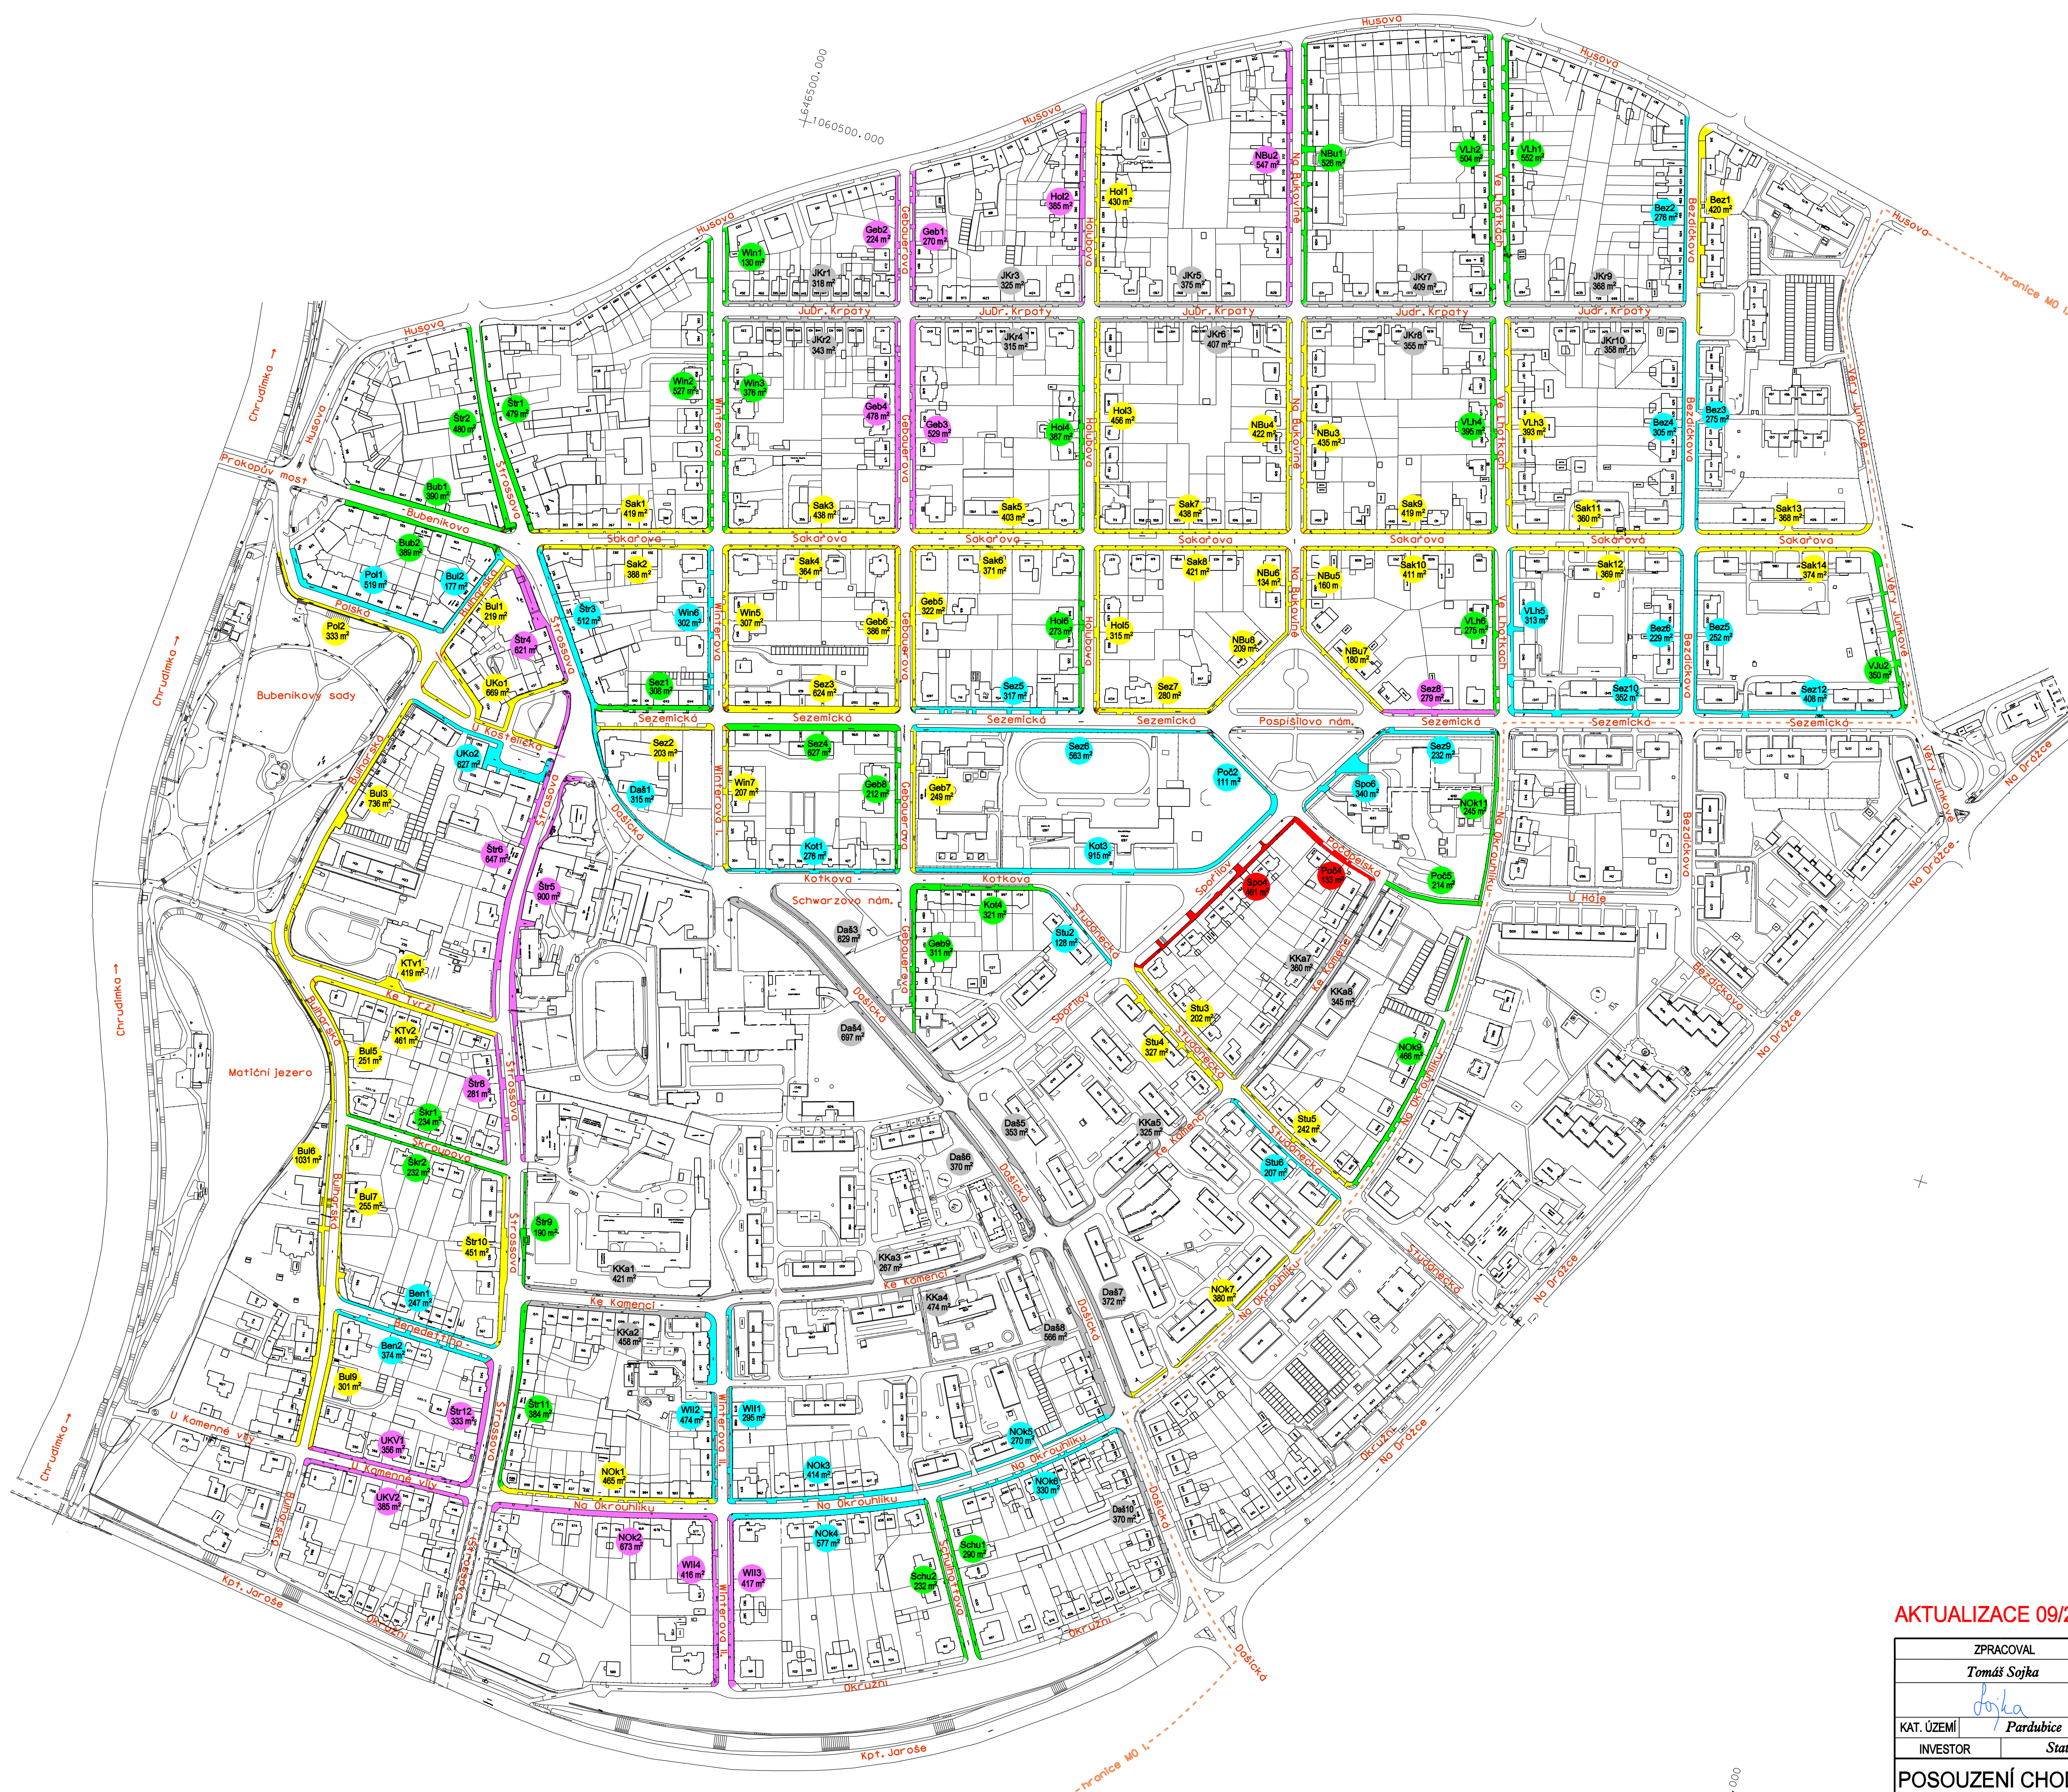

AKTUALIZACE 09/2017

ZPRACOVAL <i>Tomáš Sojka</i>		ZODPOVĚDNÝ PROJEKTANT <i>Ing. Jiří Sejnoha</i>		INDESING s.r.o. Jezbořice 110 530 02 email : indesing@email.cz mobil : 777886889 IČO 268 76 035	
KAT. ÚZEMÍ	<i>Sojka</i> Pardubice	OKRES	Pardubice		
INVESTOR	Statutární město Pardubice - ÚMO I.			DRUH PROJEKTU	studie
POSOUZENÍ CHODNÍKŮ NA ÚZEMÍ MO Pce I. LOKALITA ZA CHRUDIMSKO				FORMÁT	8 A4
				DATUM	říjen 2017
SITUACE				ČÍSLO ZAKÁZKY	201712
				MĚŘÍTKO	Č. PŘÍLOHY
				1 : 2500	B.1