ÚP CHOTEČ
HLAVNÍ VÝKRES
- KONCEPCE TECHNICKÉ INFRASTRUKTURY
1 : 5 000

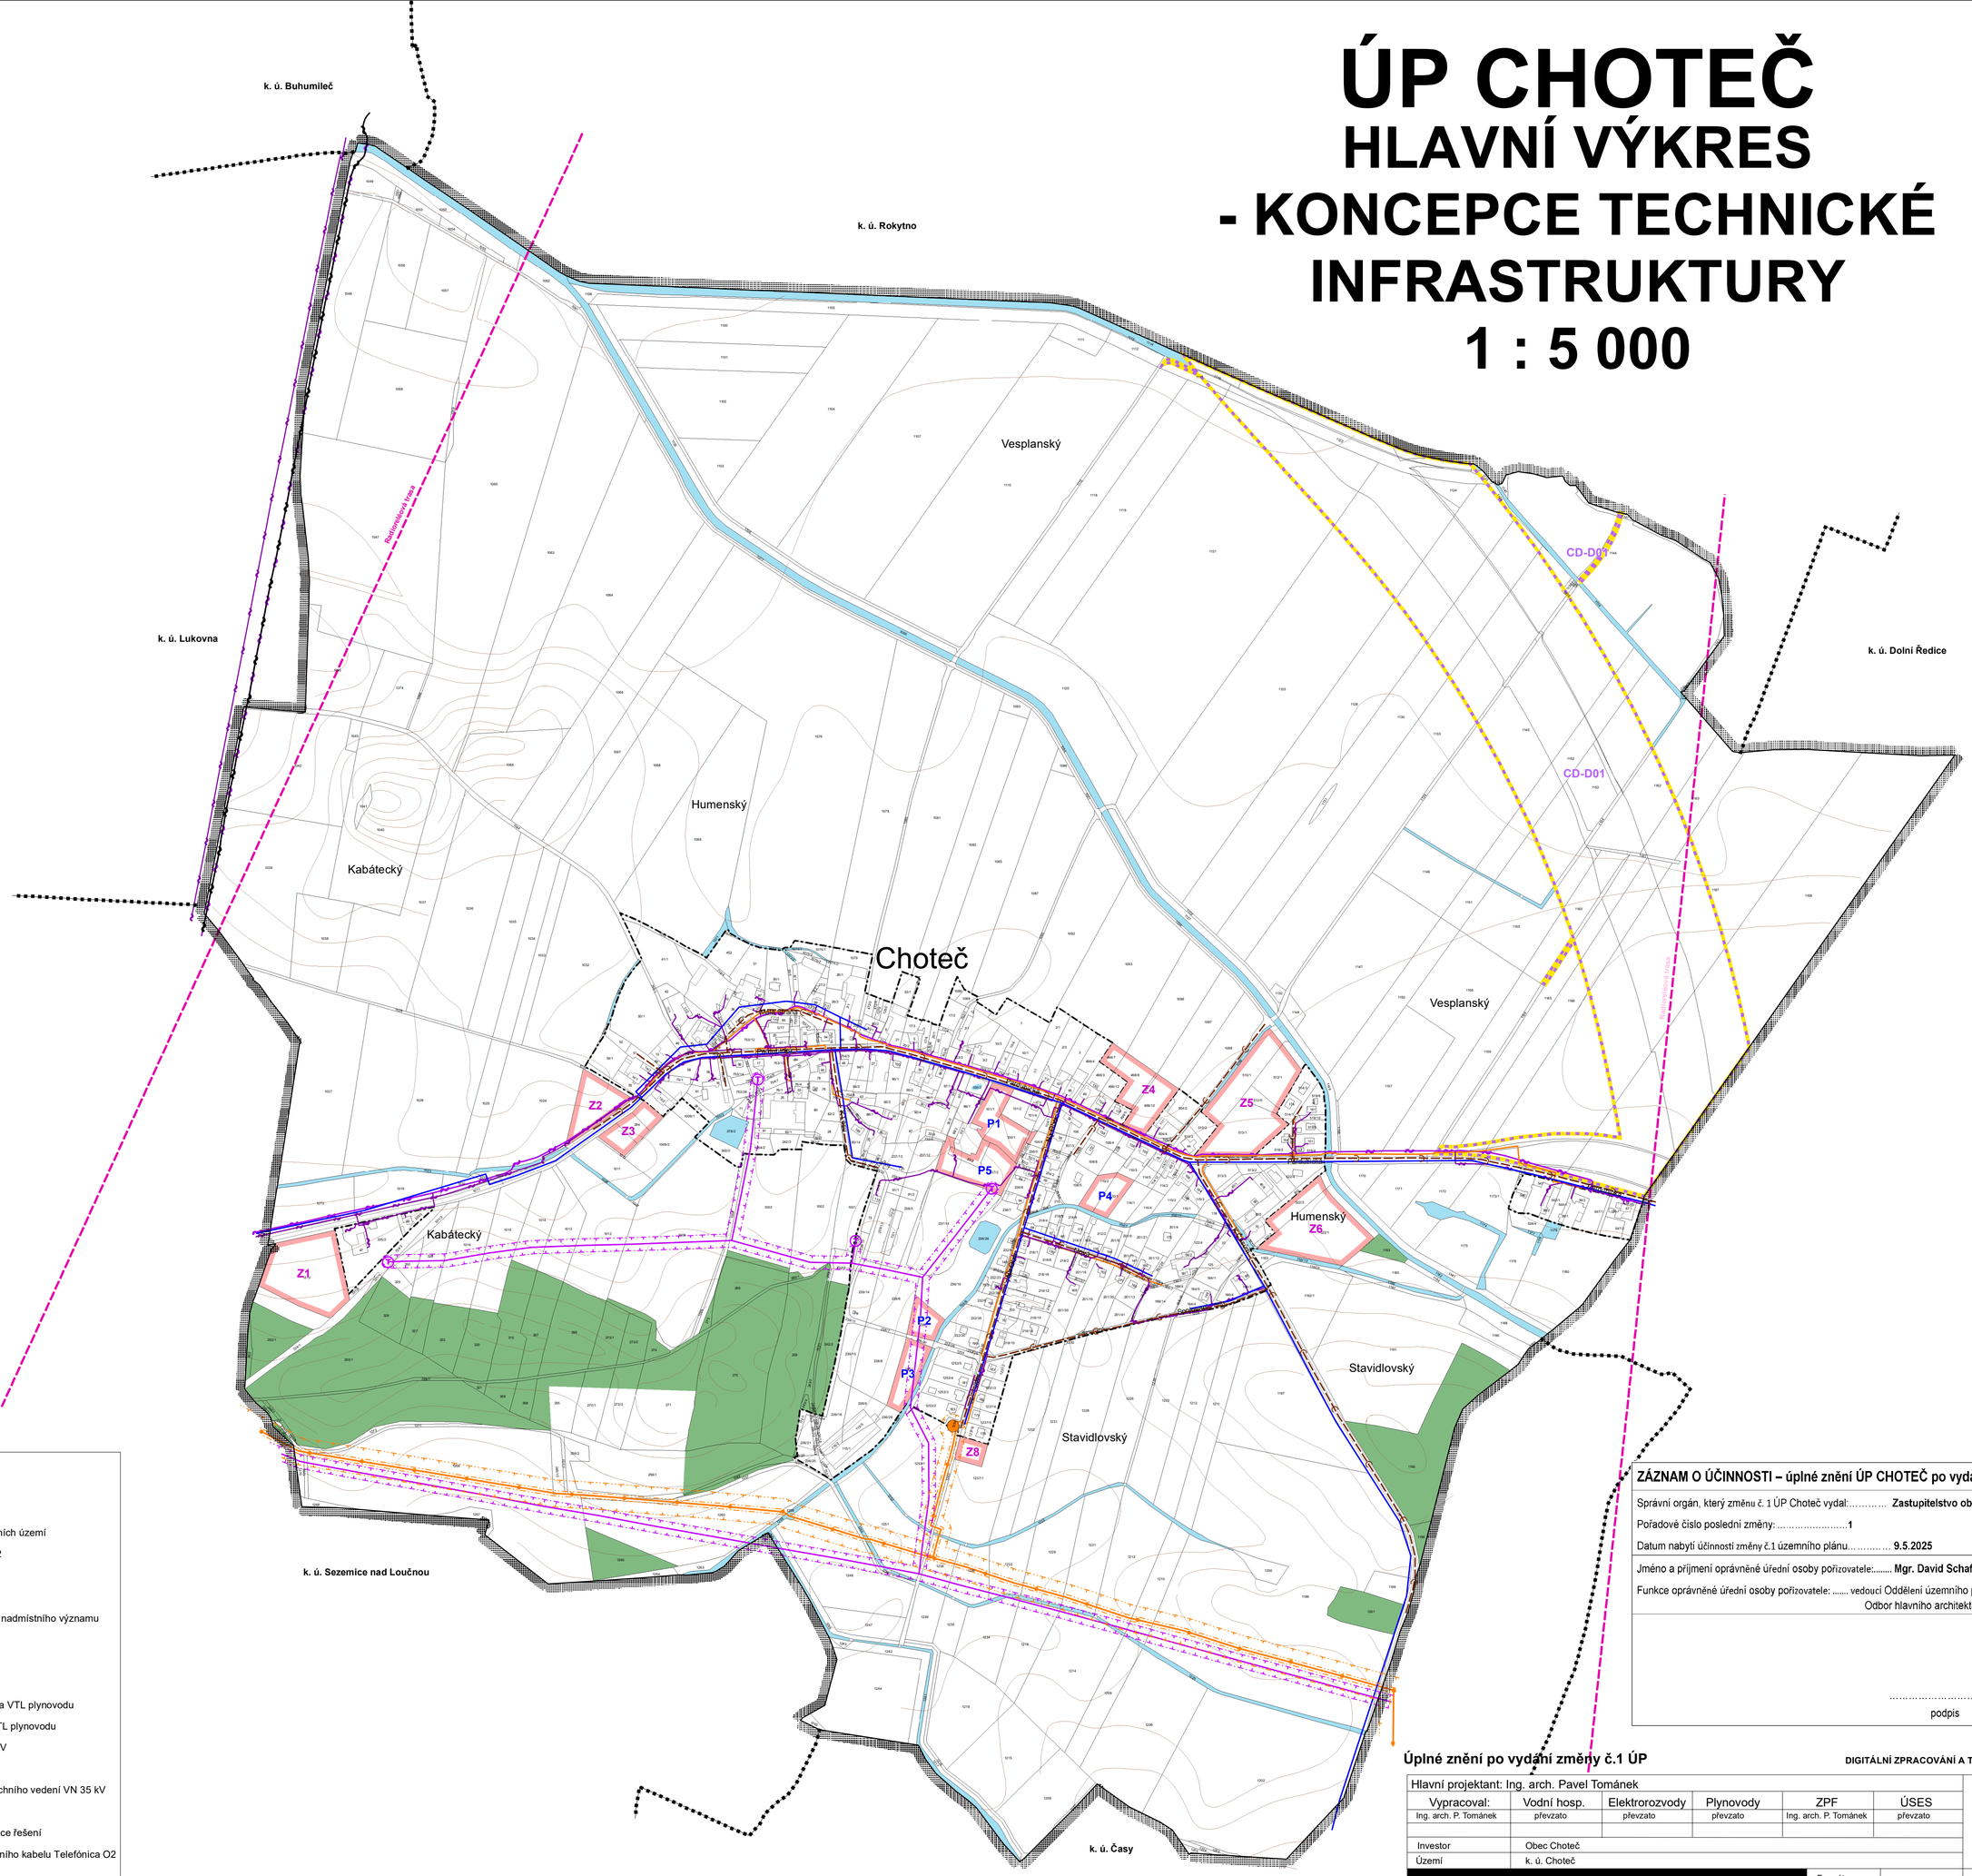

Legenda:

Plochy stabilizované	Plochy změn	
		hranice řešeného území
		hranice navazujících katastrálních území
		zastavěné území k 30. 4. 2022
	Z8	zastavitelné plochy
	P4	plochy přestavby
	CD-D01	koridor dopravní infrastruktury nadmístního významu
		trasa VTL plynovodu
		trasa STL plynovodu
		regulační stanice VTL/STL
		hranice bezpečnostního pásma VTL plynovodu
		hranice ochranného pásma VTL plynovodu
		trasa vrchního vedení VN 35 kV
		trafostanice
		hranice ochranného pásma vrchního vedení VN 35 kV
		trasa vodovodu
		splašková kanalizace - koncepce řešení
		trasa páteřního telekomunikačního kabelu Telefónica O2
		místní telekomunikační síť
		trasa podzemního komunikačního vedení GTS Novera
		radioreléové trasy
		plochy vodní a vodohospodářské
		pozemky určené k plnění funkce lesa

ZÁZNAM O ÚČINNOSTI – úplné znění ÚP CHOTEČ po vydání změny č.1

Správní orgán, který změnu č. 1 ÚP Choteč vydal:…… **Zastupitelstvo obce Choteč**

Pořadové číslo poslední změny:……**1**

Datum nabytí účinnosti změny č.1 územního plánu…… **9.5.2025**

Jméno a příjmení oprávněné úřední osoby pořizovatele:..... **Mgr. David Schaffer**

Funkce oprávněné úřední osoby pořizovatele: ..... vedoucí Oddělení územního plánování, Odbor hlavního architekta, Mm Pardubic

……
podpis

Úplné znění po vydání změny č.1 ÚP

DIGITÁLNÍ ZPRACOVÁNÍ A TISK GPlus s.r.o.

Hlavní projektant: Ing. arch. Pavel Tománek

Vypracoval:	Vodní hosp.	Elektrorozvody	Plynovody	ZPF	ÚSES
Ing. arch. P. Tománek	převzato	převzato	převzato	Ing. arch. P. Tománek	převzato

Investor	Obec Choteč
Území	k. ú. Choteč

PROJEKT PARDUBICE

ÚP CHOTEČ

HLAVNÍ VÝKRES - KONCEPCE TECHNICKÉ INFRASTRUKTURY

Formát	
Měřítko	1 : 5 000
Stupeň	ÚPD
Datum	3/2025
Zak. číslo	206/22
Část	

A2.3