


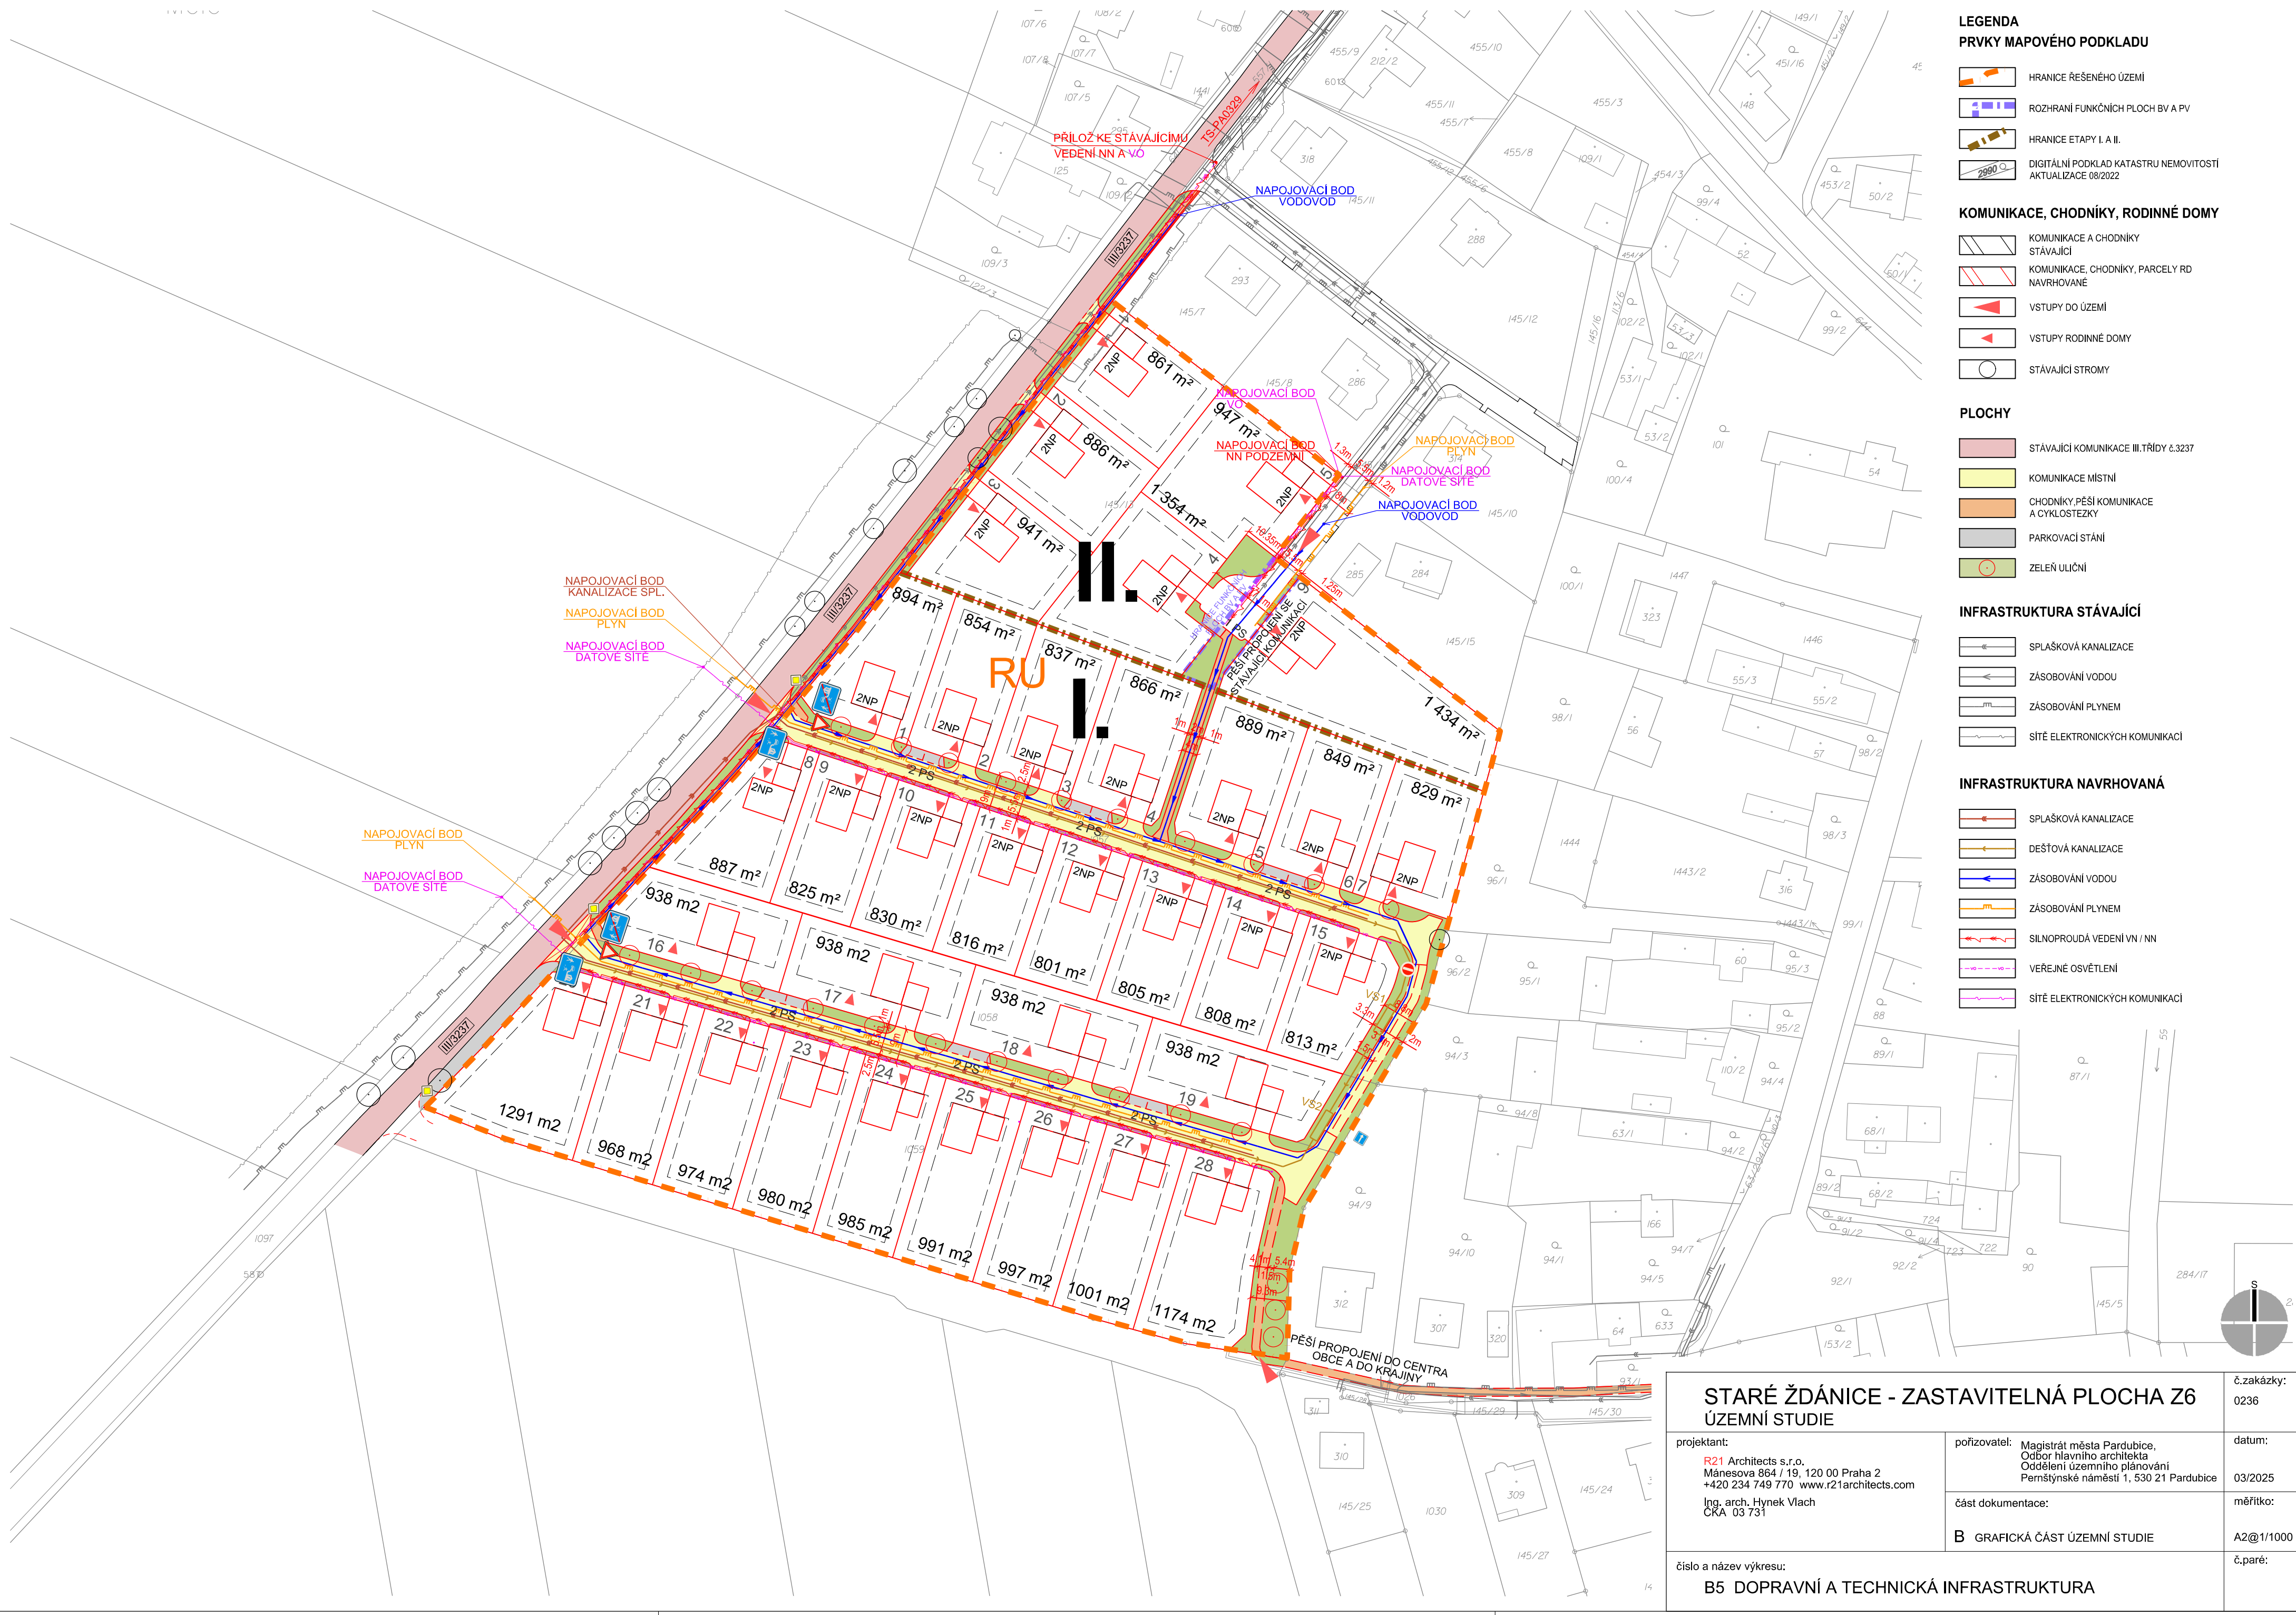

LEGENDA
PRVKY MAPOVÉHO PODKLADU

- HRANICE ŘEŠENÉHO ÚZEMÍ
- ROZHRANÍ FUNKČNÍCH PLOCH BV A PV
- HRANICE ETAPY I. A II.
- DIGITÁLNÍ PODKLAD KATASTRU NEMOVITOSTÍ AKTUALIZACE 08/2022

KOMUNIKACE, CHODNÍKY, RODINNÉ DOMY

- KOMUNIKACE A CHODNÍKY STÁVAJÍCÍ
- KOMUNIKACE, CHODNÍKY, PARCELY RD NAVRHOVANÉ
- VSTUPY DO ÚZEMÍ
- VSTUPY RODINNÉ DOMY
- STÁVAJÍCÍ STROMY

PLOCHY


- STÁVAJÍCÍ KOMUNIKACE III. TŘÍDY č.3237
- KOMUNIKACE MÍSTNÍ
- CHODNÍKY, PĚŠÍ KOMUNIKACE A CYKLOSTEZKY
- PARKOVACÍ STÁNÍ
- ZELEŇ ULIČNÍ

INFRASTRUKTURA STÁVAJÍCÍ

- SPLAŠKOVÁ KANALIZACE
- ZÁSOBOVÁNÍ VODOU
- ZÁSOBOVÁNÍ PLYNEM
- SÍŤ ELEKTRONICKÝCH KOMUNIKACÍ

INFRASTRUKTURA NAVRHOVANÁ

- SPLAŠKOVÁ KANALIZACE
- DEŠŤOVÁ KANALIZACE
- ZÁSOBOVÁNÍ VODOU
- ZÁSOBOVÁNÍ PLYNEM
- SILNOPROUDÁ VEDENÍ VN / NN
- VEŘEJNÉ OSVĚTLENÍ
- SÍŤ ELEKTRONICKÝCH KOMUNIKACÍ

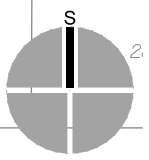

**STARÉ ŽDÁNICE - ZASTAVITELNÁ PLOCHA Z6
ÚZEMNÍ STUDIE**

projektant: R21 Architects s.r.o. Mánesova 864 / 19, 120 00 Praha 2 +420 234 749 770 www.r21architects.com Ing. arch. Hynek Vlach ČKA 03 731	pořizovatel:	Magistrát města Pardubice, Odbor hlavního architekta Oddělení územního plánování Pernštýnské náměstí 1, 530 21 Pardubice	datum:
	část dokumentace:		měřítko:
	B GRAFICKÁ ČÁST ÚZEMNÍ STUDIE		A2@1/1000

číslo a název výkresu: B5 DOPRAVNÍ A TECHNICKÁ INFRASTRUKTURA	č.paré:
---	---------