


NÁVRH DIO

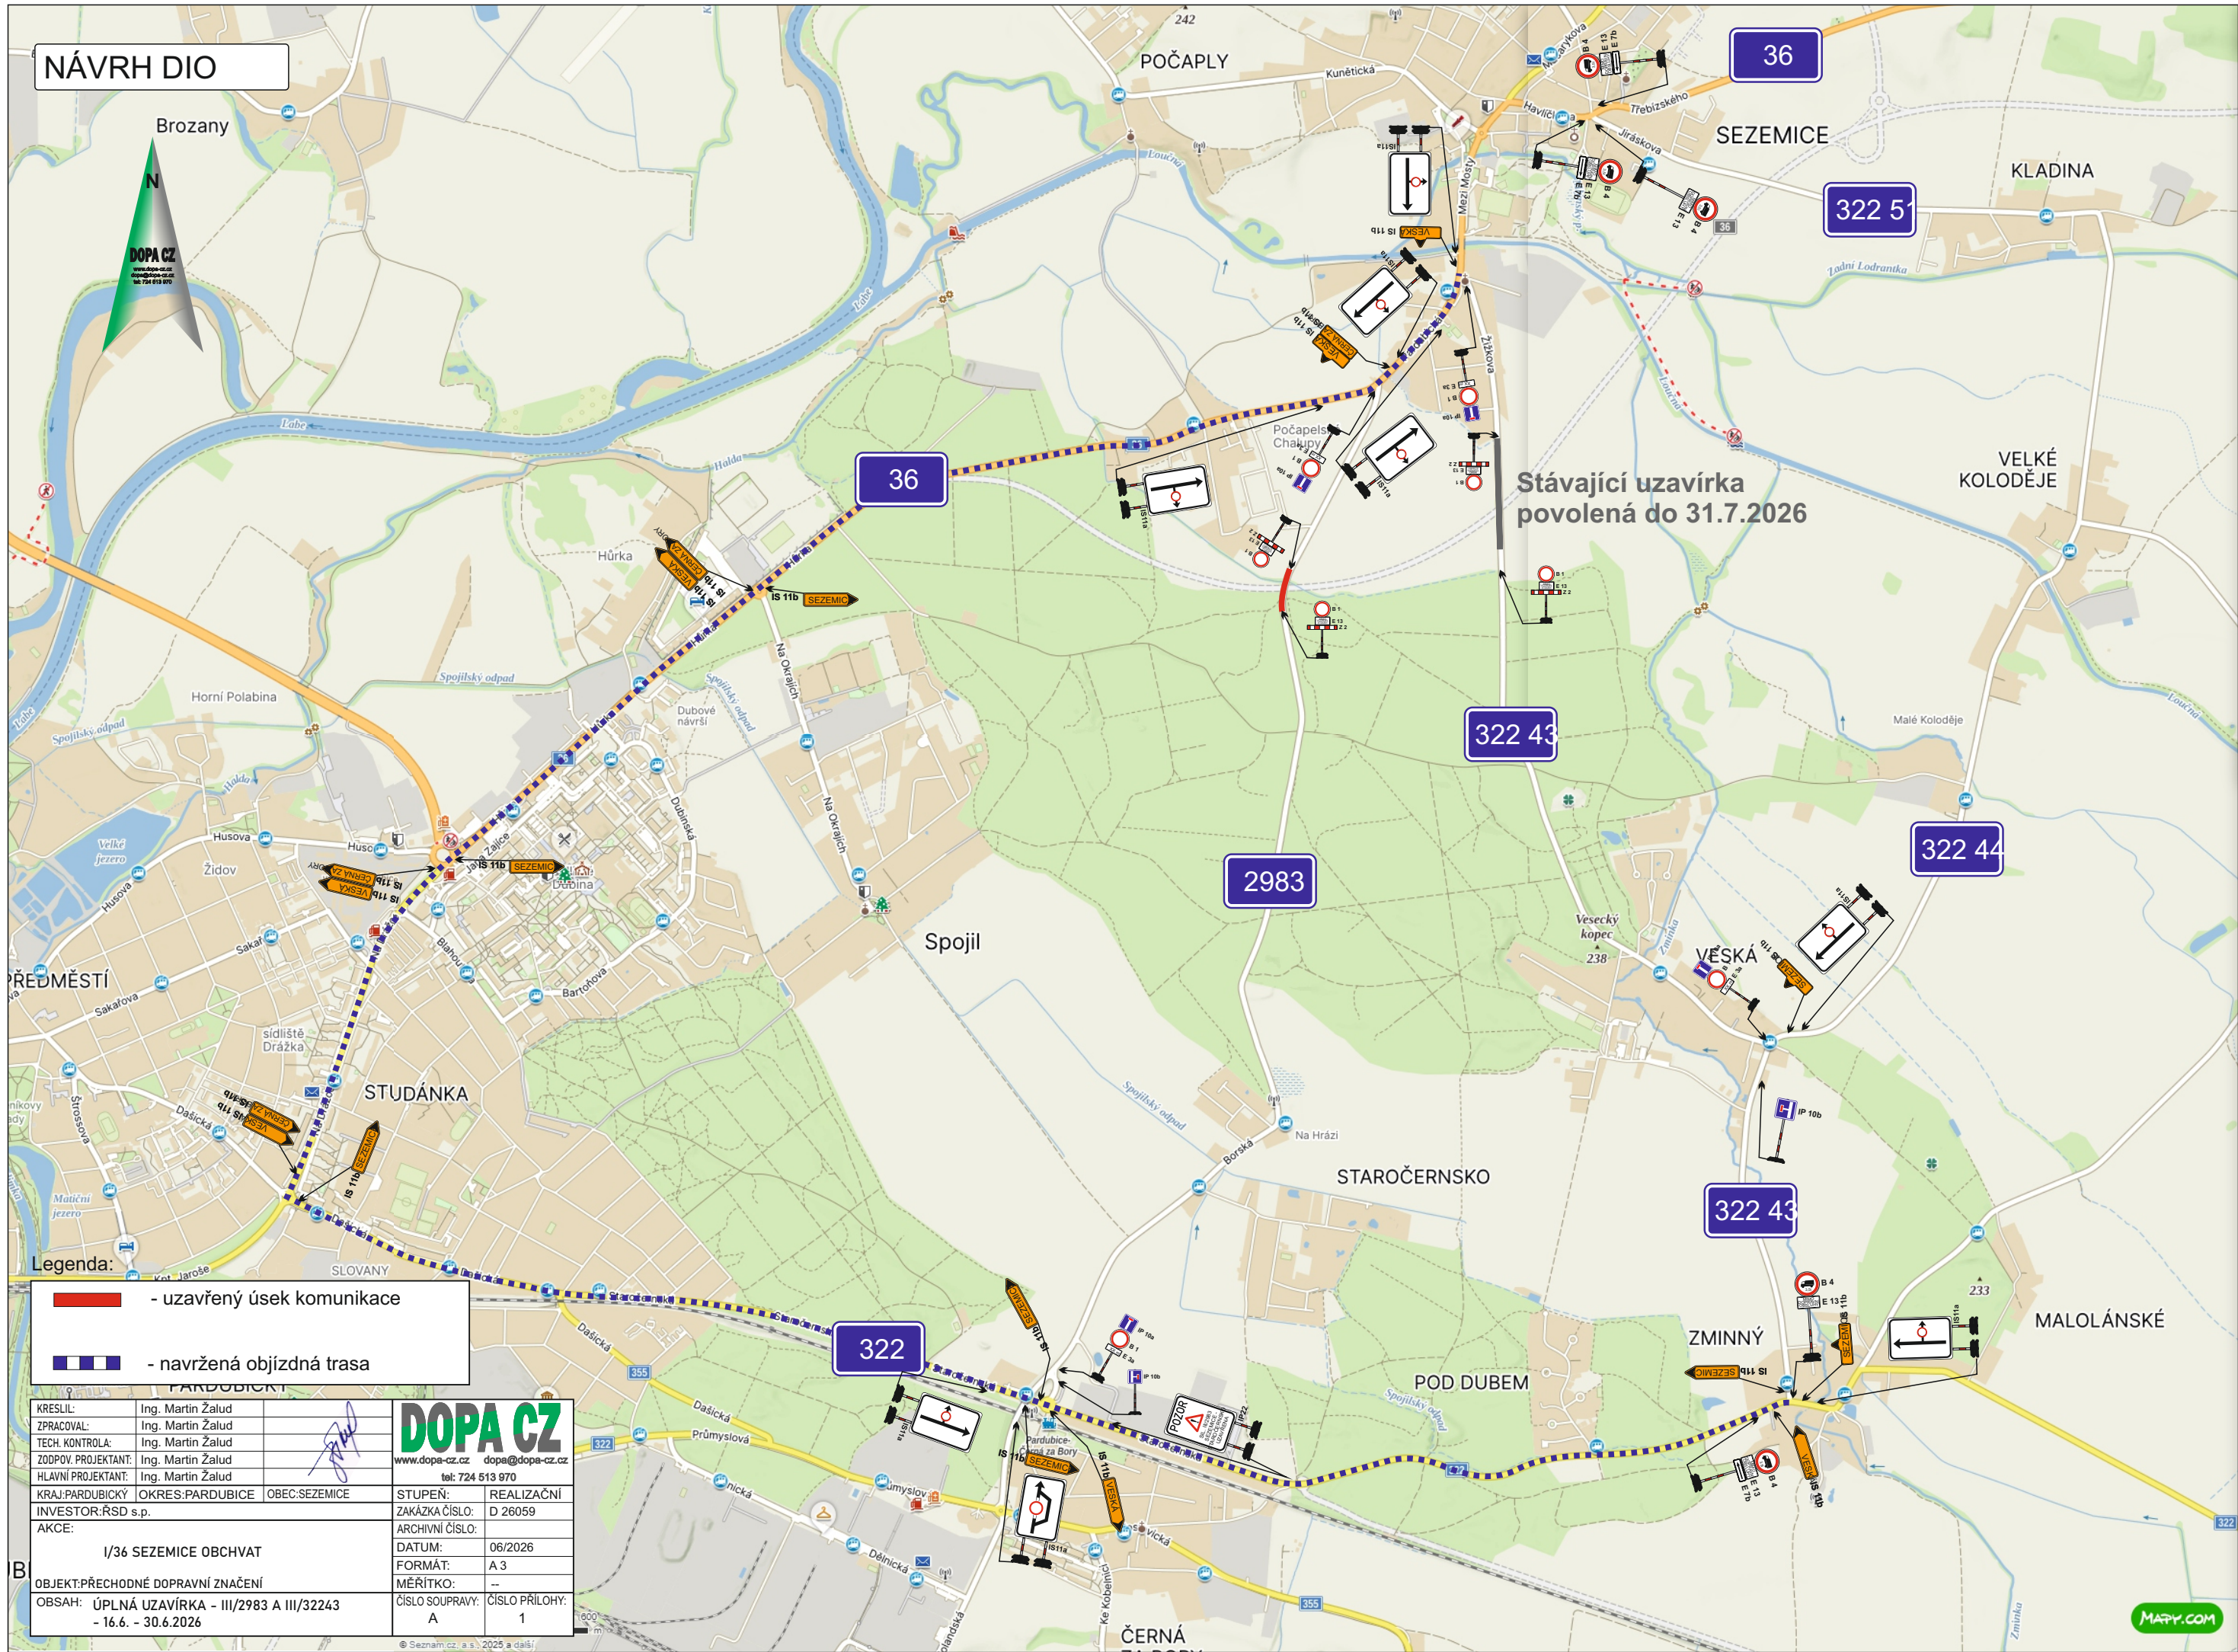

Legenda:

- uzavřený úsek komunikace
- navržená objízdná trasa

KRESLIL:	Ing. Martin Žalud		DOPA CZ www.dopa-cz.cz dopa@dopa-cz.cz tel: 724 513 970
ZPRACOVAL:	Ing. Martin Žalud		
TECH. KONTROLA:	Ing. Martin Žalud		
ZODPOV. PROJEKTANT:	Ing. Martin Žalud		
HLAVNÍ PROJEKTANT:	Ing. Martin Žalud		
KRAJ: PARDUBICKÝ	OKRES: PARDUBICE	OBEC: SEZEMICE	STUPEŇ: REALIZAČNÍ
INVESTOR: RSD s.p.			ZAKÁZKA ČÍSLO: D 26059
AKCE:			ARCHIVNÍ ČÍSLO:
			DATUM: 06/2026
			FORMÁT: A 3
			MĚŘÍTKO: --
			ČÍSLO SOUPRAVY: ČÍSLO PŘÍLOHY:
			A 1

I/36 SEZEMICE OBCHVAT

OBJEKT: PŘECHODNÉ DOPRAVNÍ ZNAČENÍ

OBSAH: ÚPLNÁ UZAVÍRKA - III/2983 A III/32243
- 16.6. - 30.6.2026