


# ÚZEMNÍ PLÁN OPATOVICE NAD LABEM

GRAFICKÁ ČÁST ÚP - M 1 : 10 000


**I.B3c - VEŘEJNÁ INFRASTRUKTURA - dopravní infrastruktura  
- doprava**

ÚZEMNÍ PLÁN PRO VYDÁNÍ

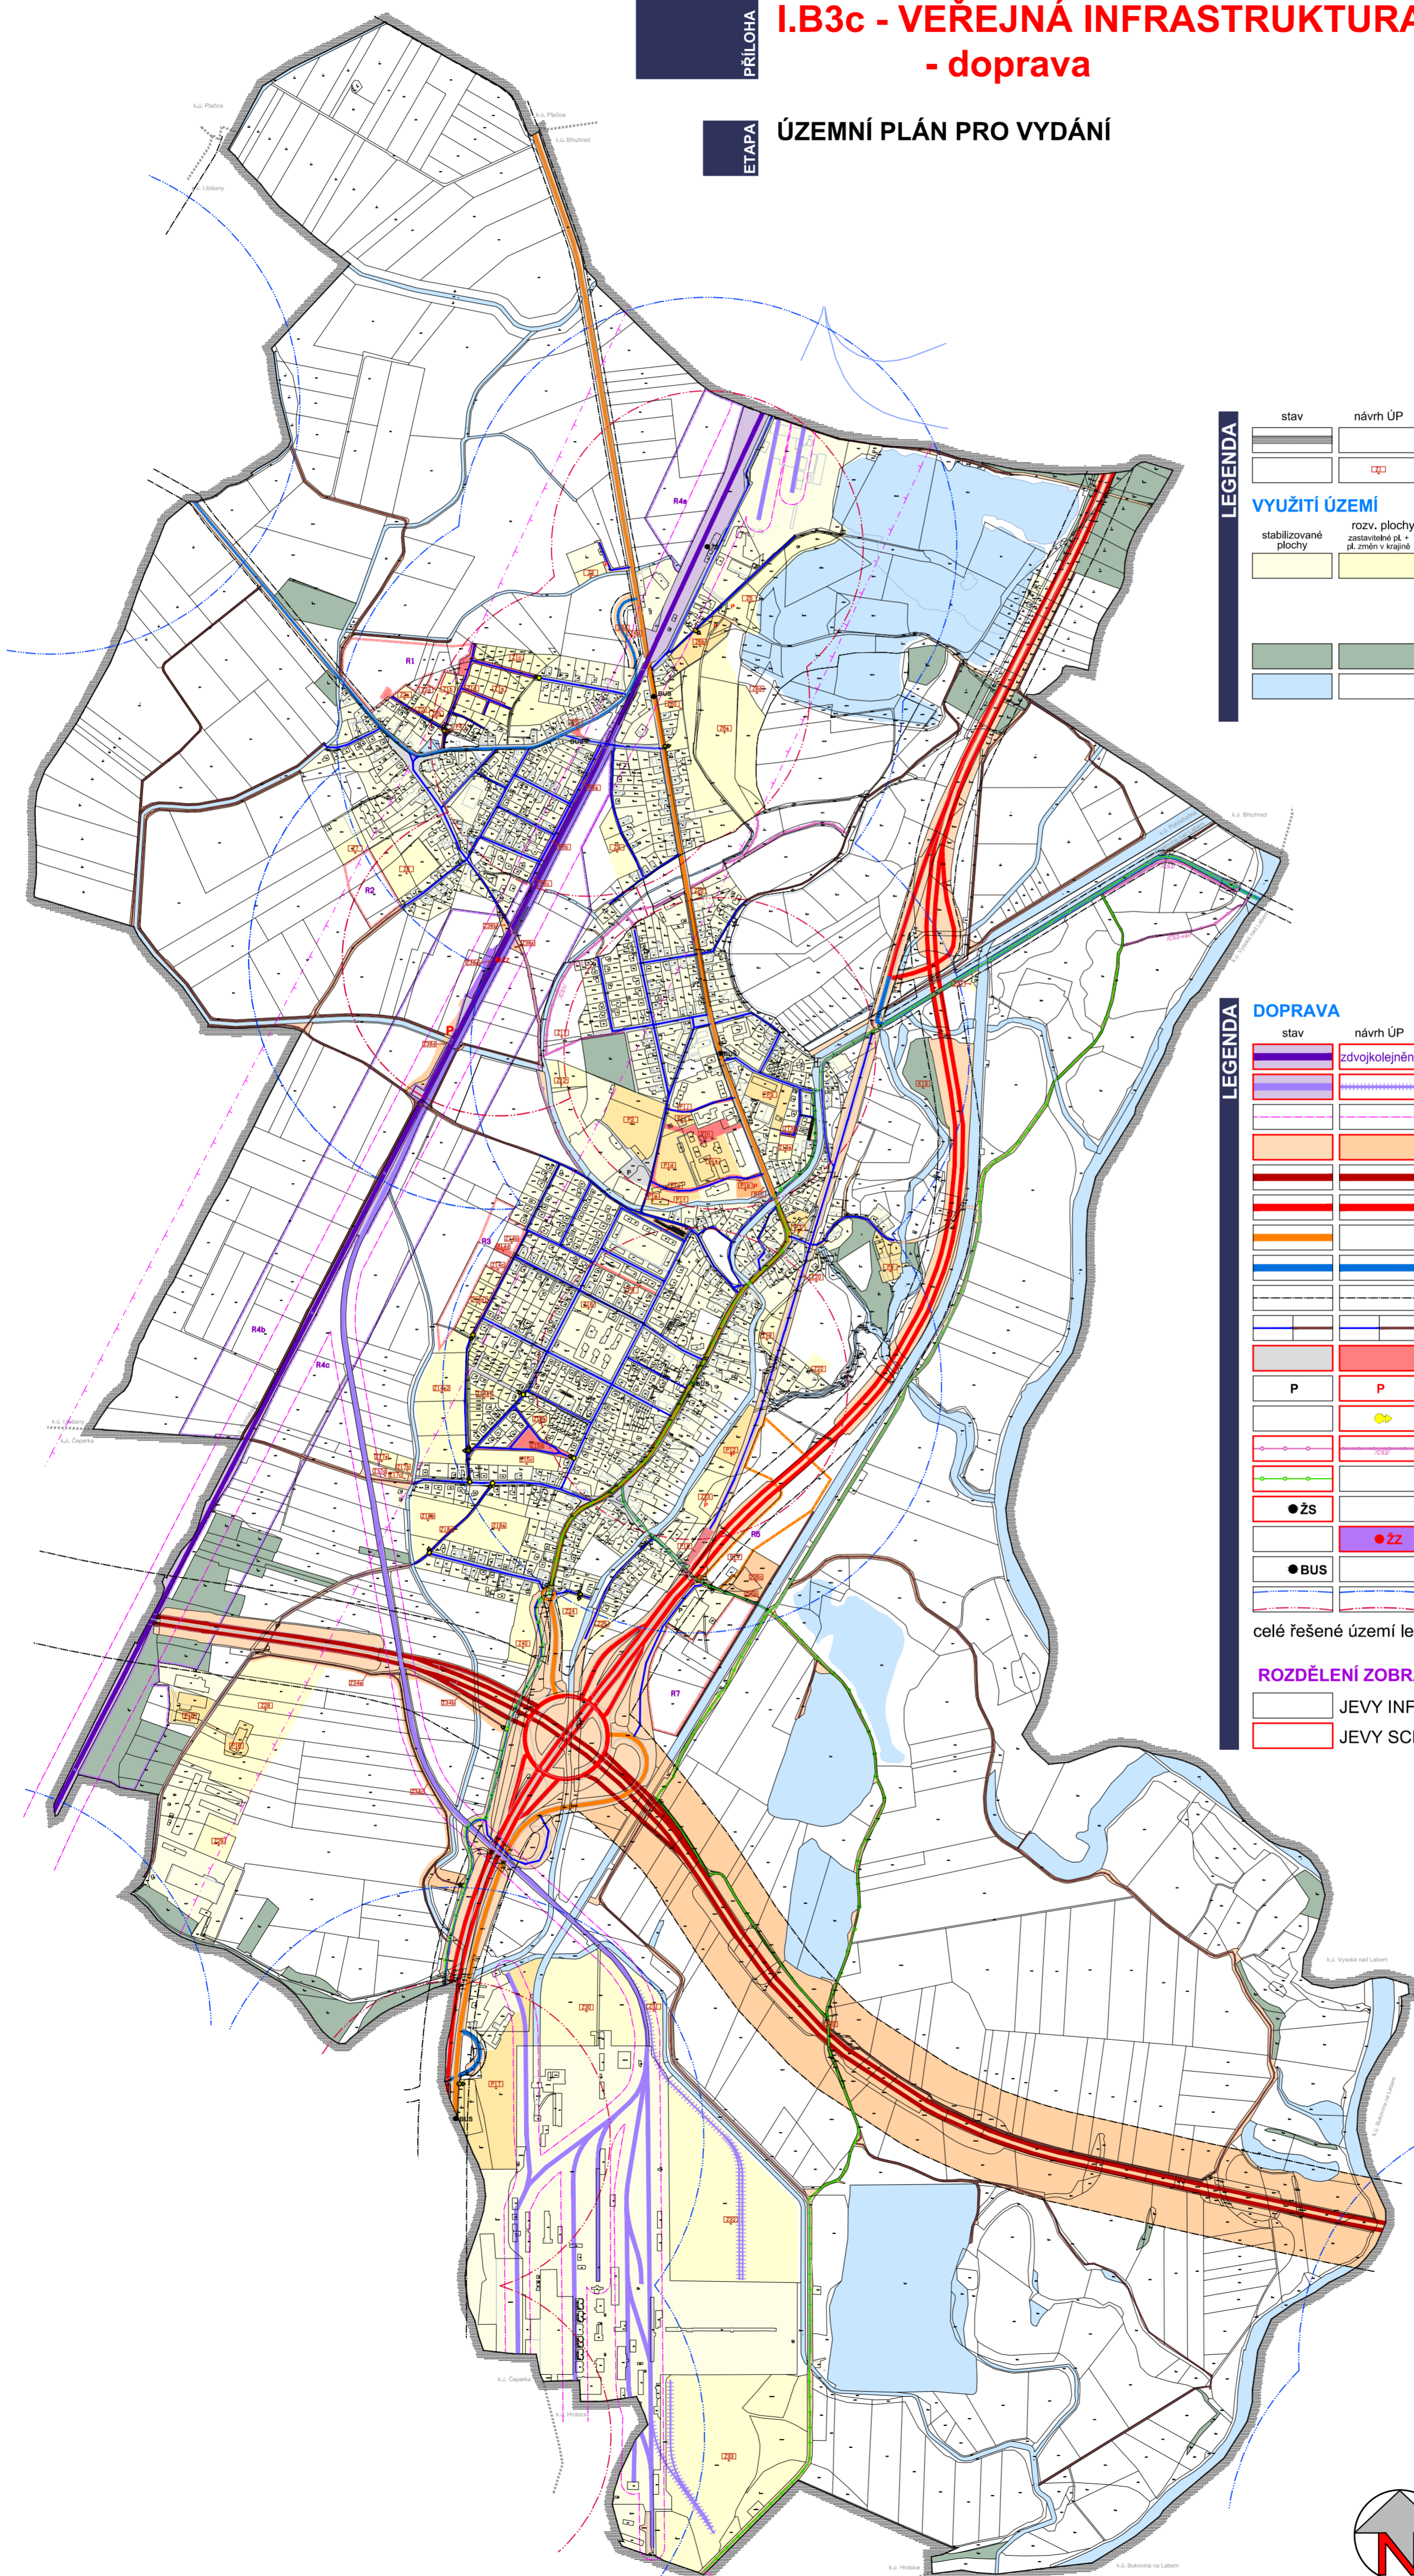

LEGENDA				
stav	návrh ÚP			
hranice řešeného území				
označení plochy změny				
VYUŽITÍ ÚZEMÍ				
stabilizované plochy	rozv. plochy (plochy změn) zastavitelné pl. + pl. změn v krajině	plochy přestavby	územní rezervy	
pl. urbanizované - mimo ploch dopr. infrastr. a pl. veřejných prostranství s podílem dopravy a ploch systému sídelní zeleně				
plochy lesa				
vodní plochy a toky				

LEGENDA		DOPRAVA	územní rezervy
stav	návrh ÚP		
železnice (zdvojkolejňení východně)		vlečka	
ochranné pásmo dráhy		plochy dopravní infrastruktury silniční	
dálnice II. třídy		silnice I. třídy	
silnice II. třídy		silnice III. třídy	
silniční ochranné pásmo		místní komunikace (obsl. sídel)/místní a účel. kom. v krajině	
veřejná prostr.-uliční prost. vč. místních komunik. v sídlech		plochy pro odstavení vozidel	
orientace dopravního napojení zastavitelných ploch		cyklistická stezka	
cyklotrasa		železniční stanice	
železniční zastávka		zastávka hromadné dopravy - BUS	
izochrona dostupnosti 5/8 minut		celé řešené území leží v OP radiolokačních zařízení letišť	
<b>ROZDĚLENÍ ZOBRAZENÝCH JEVŮ:</b>			
		JEVY INFORMATIVNÍ	
		JEVY SCHVALOVANÉ (problematika dopravy)	

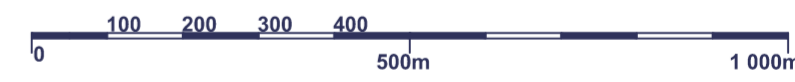

**IDENTIFIKAČNÍ ÚDAJE**

Zakázka: **ÚZEMNÍ PLÁN  
OPATOVICE NAD LABEM**

Číslo zakázky: 03/06      Etapa zakázky: **ÚP pro vydání**      Datum: 01/2018

Řešené území:  
správní území obce OPATOVICE NAD LABEM -  
- k.ú. OPATOVICE NAD LABEM, k.ú. POHŘEBAČKA

Objednatel :  
**Obec OPATOVICE NAD LABEM**

Zhotovitel :  
**Atelier "AURUM" s.r.o., Pardubice**

ARCHITEKTURA & URBANISMUS  
REGIONÁLNÍ ÚZEMNÍ MANAGEMENT

Zodpovědný projektant :  
**Ing. arch. Ivana Petřů**

Zpracovatelský kolektiv :  
Ing. arch. Ivana Petřů      Ing. Pavel Petřů  
Ing. Drahomír Ježek      Michal Izák  
Ing. arch. Dana Suchánková      Olga Lukášová  
Odborná spolupráce: Ing. Zuzana Baladová

Příloha: **GRAFICKÁ ČÁST  
ÚP OPATOVICE NAD LABEM  
I.B3c VEŘEJNÁ INFRASTRUKTURA -  
DOPRAVNÍ INFR. - DOPRAVA**

Měřítko: 1 : 10000

