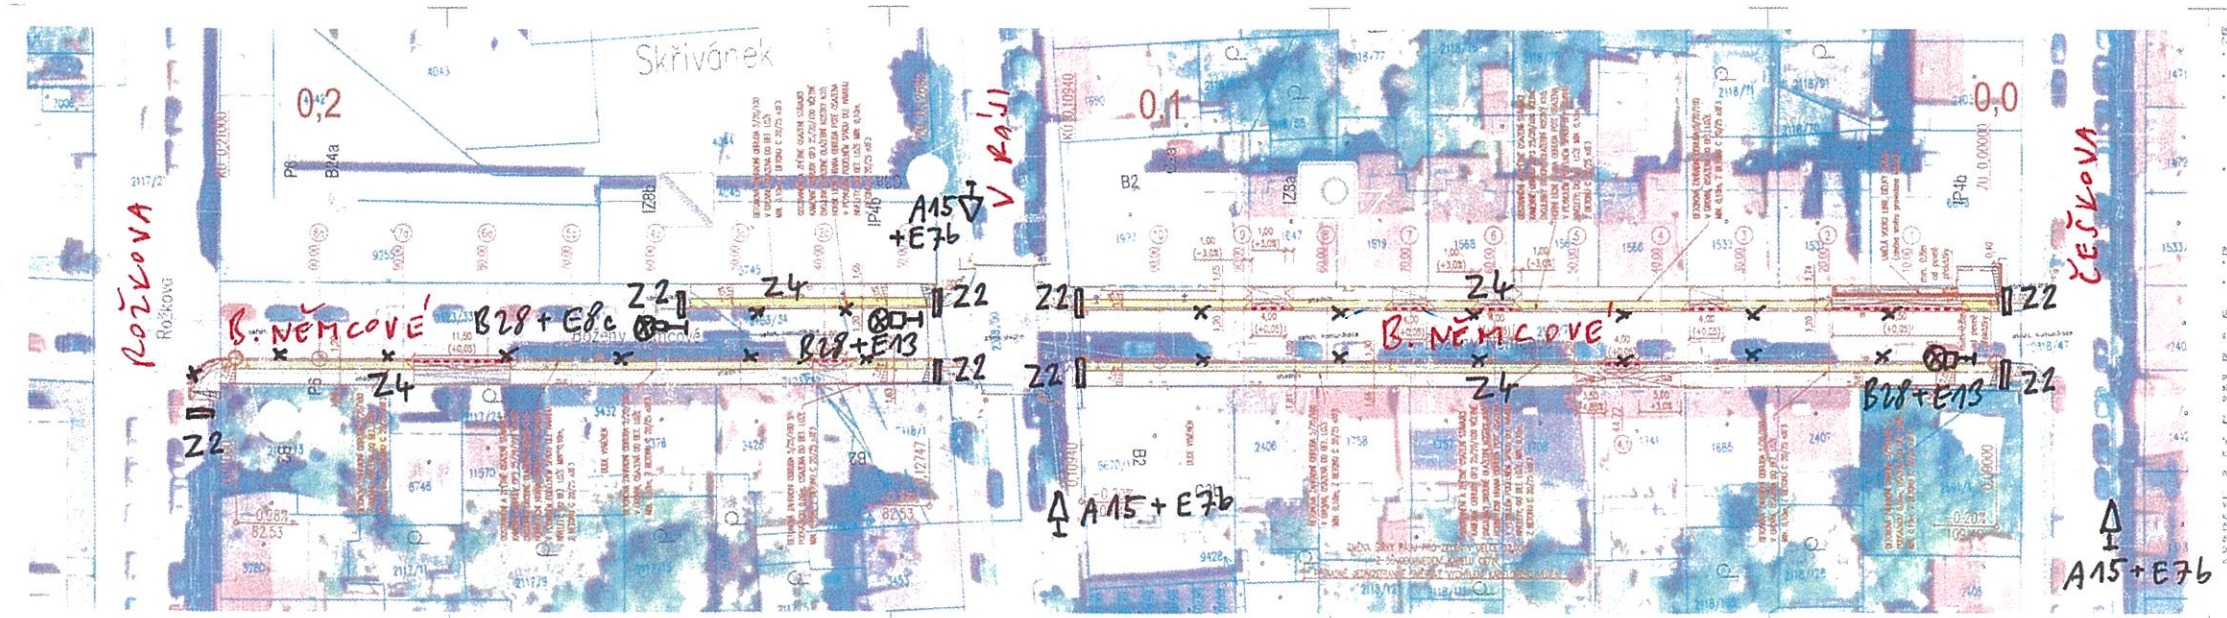

A 15 PRÁCE NA SILNICI - 3x
E 7b SMĚROVÁ ŠIPKA PRO ODBOČENÍ - 3x
Z 2 ZÁBRANA PRO OZNAČENÍ UZAVÍRKY - 8x - UMÍSTĚNÍ DLE PRŮBĚHU PRACÍ (S MOŽNÝM POSUNEM)
Z 4 d-e SMĚROVACÍ DESKA SE ŠIPKOU DOLEVA (DOPRAVA) - 21 KS
B 28 ZÁKAZ ZASTAVENÍ (SPOLEČNĚ S DZ Č. E 13) - 2x
E 13 TEXT („PLATÍ OD (DATUM)"), MIN. 7 DNÍ PŘEDEM - 2x
E 8c KONEC ÚSEKU - 1x

CHRPA
servisní společnost s r.o. PARDUBICE
Rokycanova 232, 530 02 Pardubice
IČ: 25285262 DIČ: CZ25285262
OR: KS Hradec Králové oddíl C, vložka 12861