
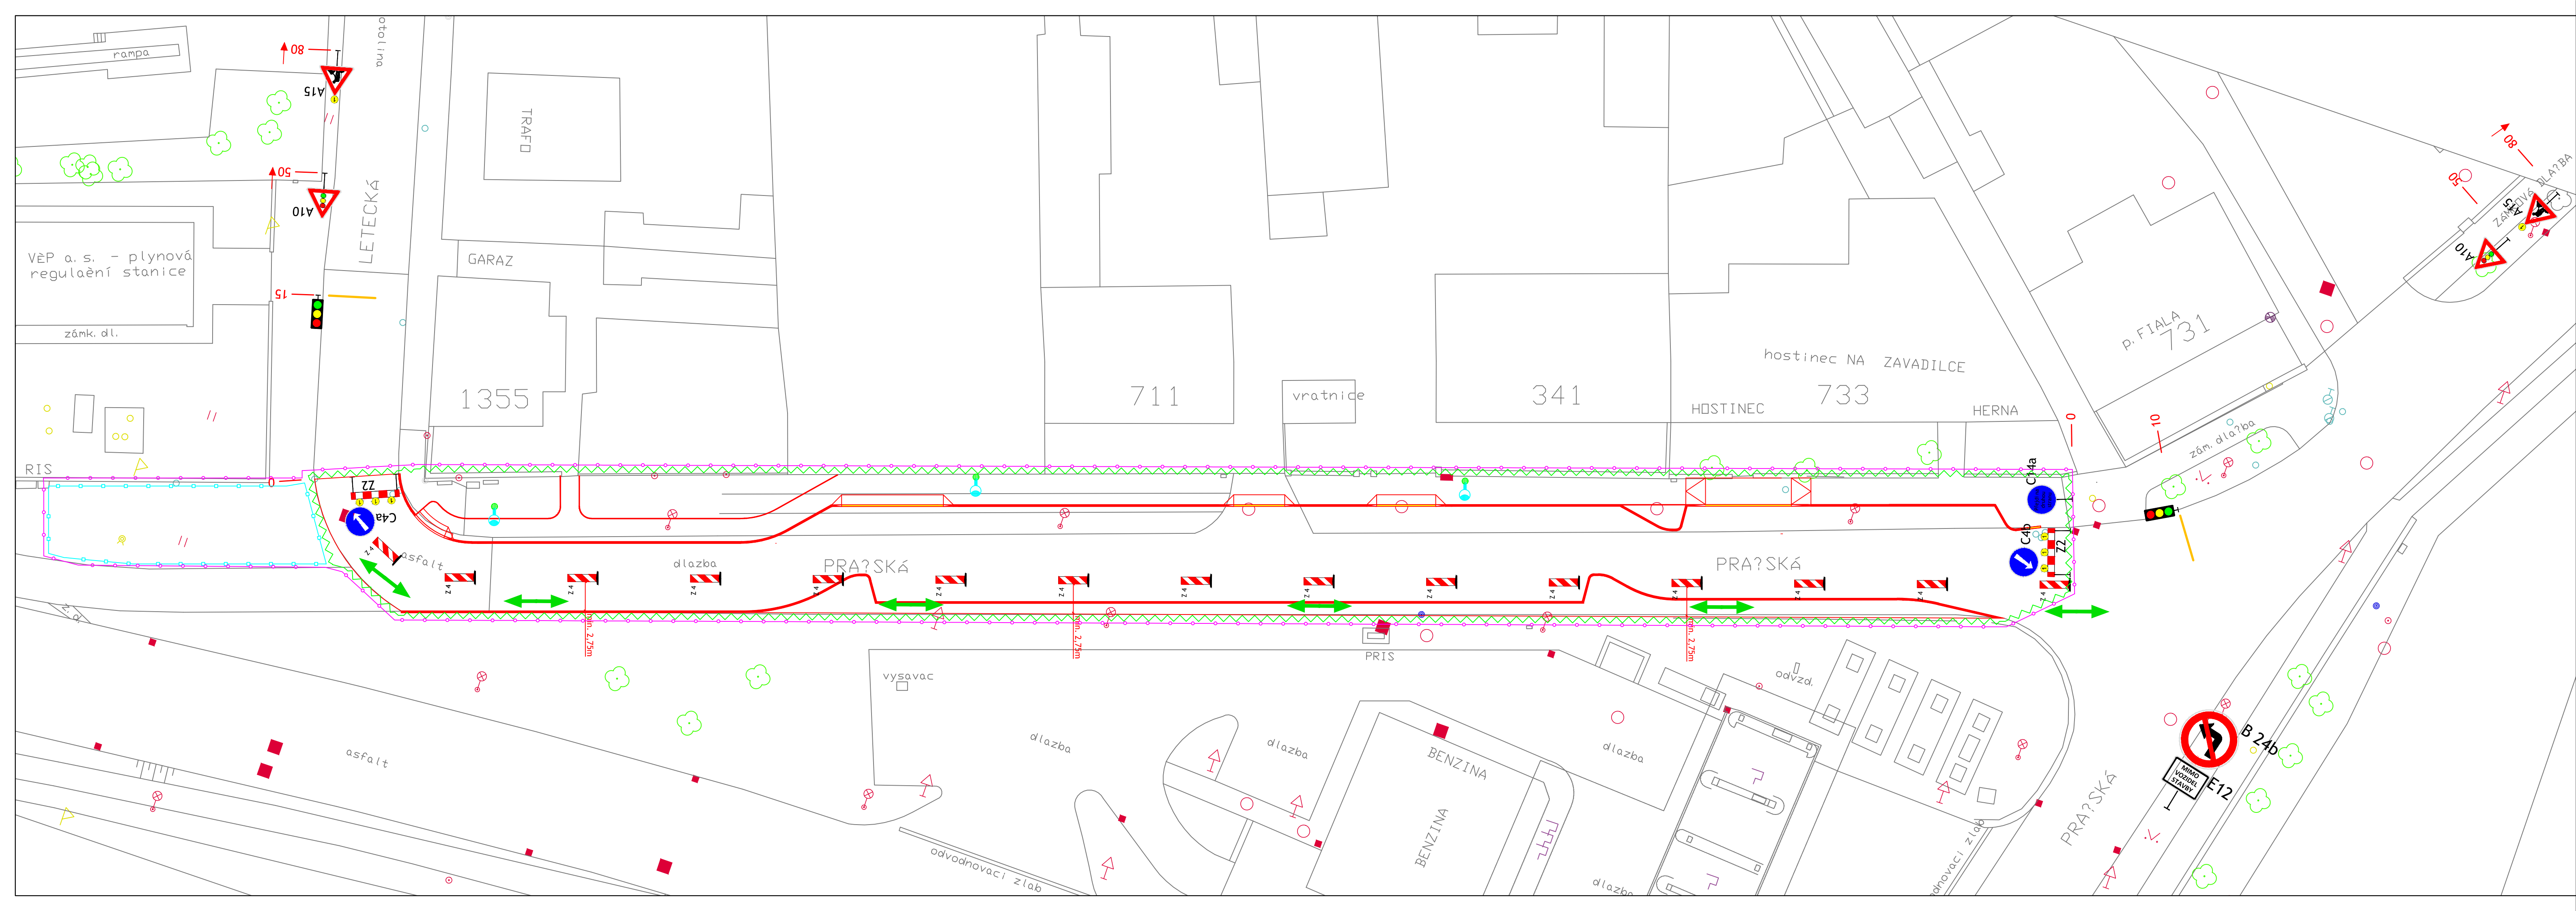


SITUACE ZOV-I.ETAPA
M1:250

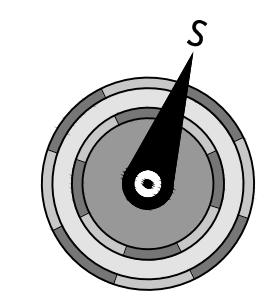

- LEGENDA:
- hranice stavby
 - prostor pro zařízení staveniště, popř. pozemek doporučil investor
 - hranice staveniště
 - Dočasné dopravní značení
 - navrhovaná betonová obruba - s převýšením +100mm stlínění: 250 x 150 x 1000
 - navrhovaná betonová obruba - bez převýšení - max +20mm stlínění: 250 x 150 x 1000
 - navrhovaná betonová obruba v náběhu stlínění: 250 x 150 x 1000
 - navrhovaná betonová obruba - bez převýšení (max +20mm) zahrnutí: 250 x 50 x 1000
 - katastr - hrany
 - současný stav - hrany
 - stávající a navrhované sloupky veřejného osvětlení
 - stávající revizní šachty kanalizace
 - stávající a navrhované stromy

Projektová dokumentace je určena pro vydání stavebního povolení a pro provádění stavby.

Výkový systém: Bp
Souřadnicový systém: S-JTSK

DSP+PDPS

Část	Zpdp.projektant	Vypracoval	Kontroloval	Arch. návrh	Projektová a inženýrská kancelář Ing. Petr Musilek K Blahobytu 1525 530 02 Pardubice www.dpi-pce.cz tel./fax: 466 301 967-9 e-mail: pika@pce.pce.cz	
E	Ing. Petr Musilek	Ing. Ondřej Kvaček	Ing. Petr Slouka			
Kraj	Pardubický		Obec	Pardubice		
Investor	ÚMO V Pardubice, Českova 22				Stupeň	DSP+PDPS
Stavba	Rekonstrukce ul. Pražská, Pardubice - Zavadilka				Datum	02/2014
Objekt	SO 101 - Komunikace a zpevněné plochy				Formát	5x A4
Obsah výkresu	SITUACE ZOV - I. ETAPA				Číslo OP	669-13-2,3
					Měřítka	Číslo výkresu
					1:250	E.2.1